


**UWAGI**

1. Wymiary podano w mm, poziomy w m.
2. Otulina zbrojenia – 5cm
3. Okład prętów – 500
4. Rysunek rozpatrywać łącznie z projektem architektonicznym oraz projektami branżowymi.
5. Rozpatrzyć łącznie z rzutami konstrukcyjnymi oraz rysunkami wykonawczymi elementów dochodzących.
6. Pręty zbrojenia docinać i zaginać do geometrii przekroju.
7. Wykonawca jest zobowiązany sprawdzić wszystkie wymiary na budowie przed przystąpieniem do wykonania elementu.
8. Geometrie prętów wydano po obrysie zewnętrznym.

			
<b>zik studio architektury i urbanistyki grzegorz zarzycki</b>			
tel. 502-236-301, ul. Zagnańska 71A, 25-558 Kielce, biuro@zikstudio.pl, www.zikstudio.pl			
<b>Inwestycja</b>	BUDOWA BUDYNKU USŁUGOWEGO. CENTRUM HISTORII LOTNICTWA W MASŁOWIE PIERWSZYM. MINI AMFITEATR (DO JEDNOCZESNEGO PRZEBYWANIA MAKSYMALNIE 50 OSÓB) WRAZ Z ŻĄDASZONĄ SCENĄ, OBIEKTÓW MAŁEJ ARCHITEKTURY W MIEJSCU PUBLICZNYM. PARKINGU NA 15 STANÓW POSTOJOWYCH. PUMP-TRACU WRAZ INSTALACJAMI ZEWNĘTRZNYMI. TELETECHNICZNYMI I ELEKTRYCZNYMI (W TYM OŚWIEśLENIE TERENU) Z INSTALACJAMI WEWNĘTRZNYMI. WODOKAN. C.O. INSTALACJA TELETECHNICZNA, INSTALACJA WENTYLACJI MECHANICZNEJ I KLIMATYZACJI ORAZ ROZBIÓRKA BUDYNKU MAGAZYNOWEGO NA ODLEGŁOŚĆ NR EWID. 11025.08REB EWID.0007 MASŁÓW PIERWSZY, GMINA MASŁÓW, JEDNOSTKA EWID.260409, 2 MASŁÓW		<b>Data</b>  09.2024r.
<b>Branża</b>	Konstrukcja		<b>Skala</b>  1:25
<b>Przedmiot</b>	Projekt techniczny	Podpis	<b>Rys. Nr</b>  K2.3
<b>Konstrukcja</b> - PROJEKT	mgr inż. Krzysztof Okla upr. nr SWK/0134/PWBkb/21		K2.3
<b>Konstrukcja</b> - OPRAWIANIE	mgr inż. Karolina Dudkiewicz		
<b>Konstrukcja</b> - SPRZĄDZAJĄCY	mgr inż. Marcin Nosek upr. SWK/0111/POOK/06		

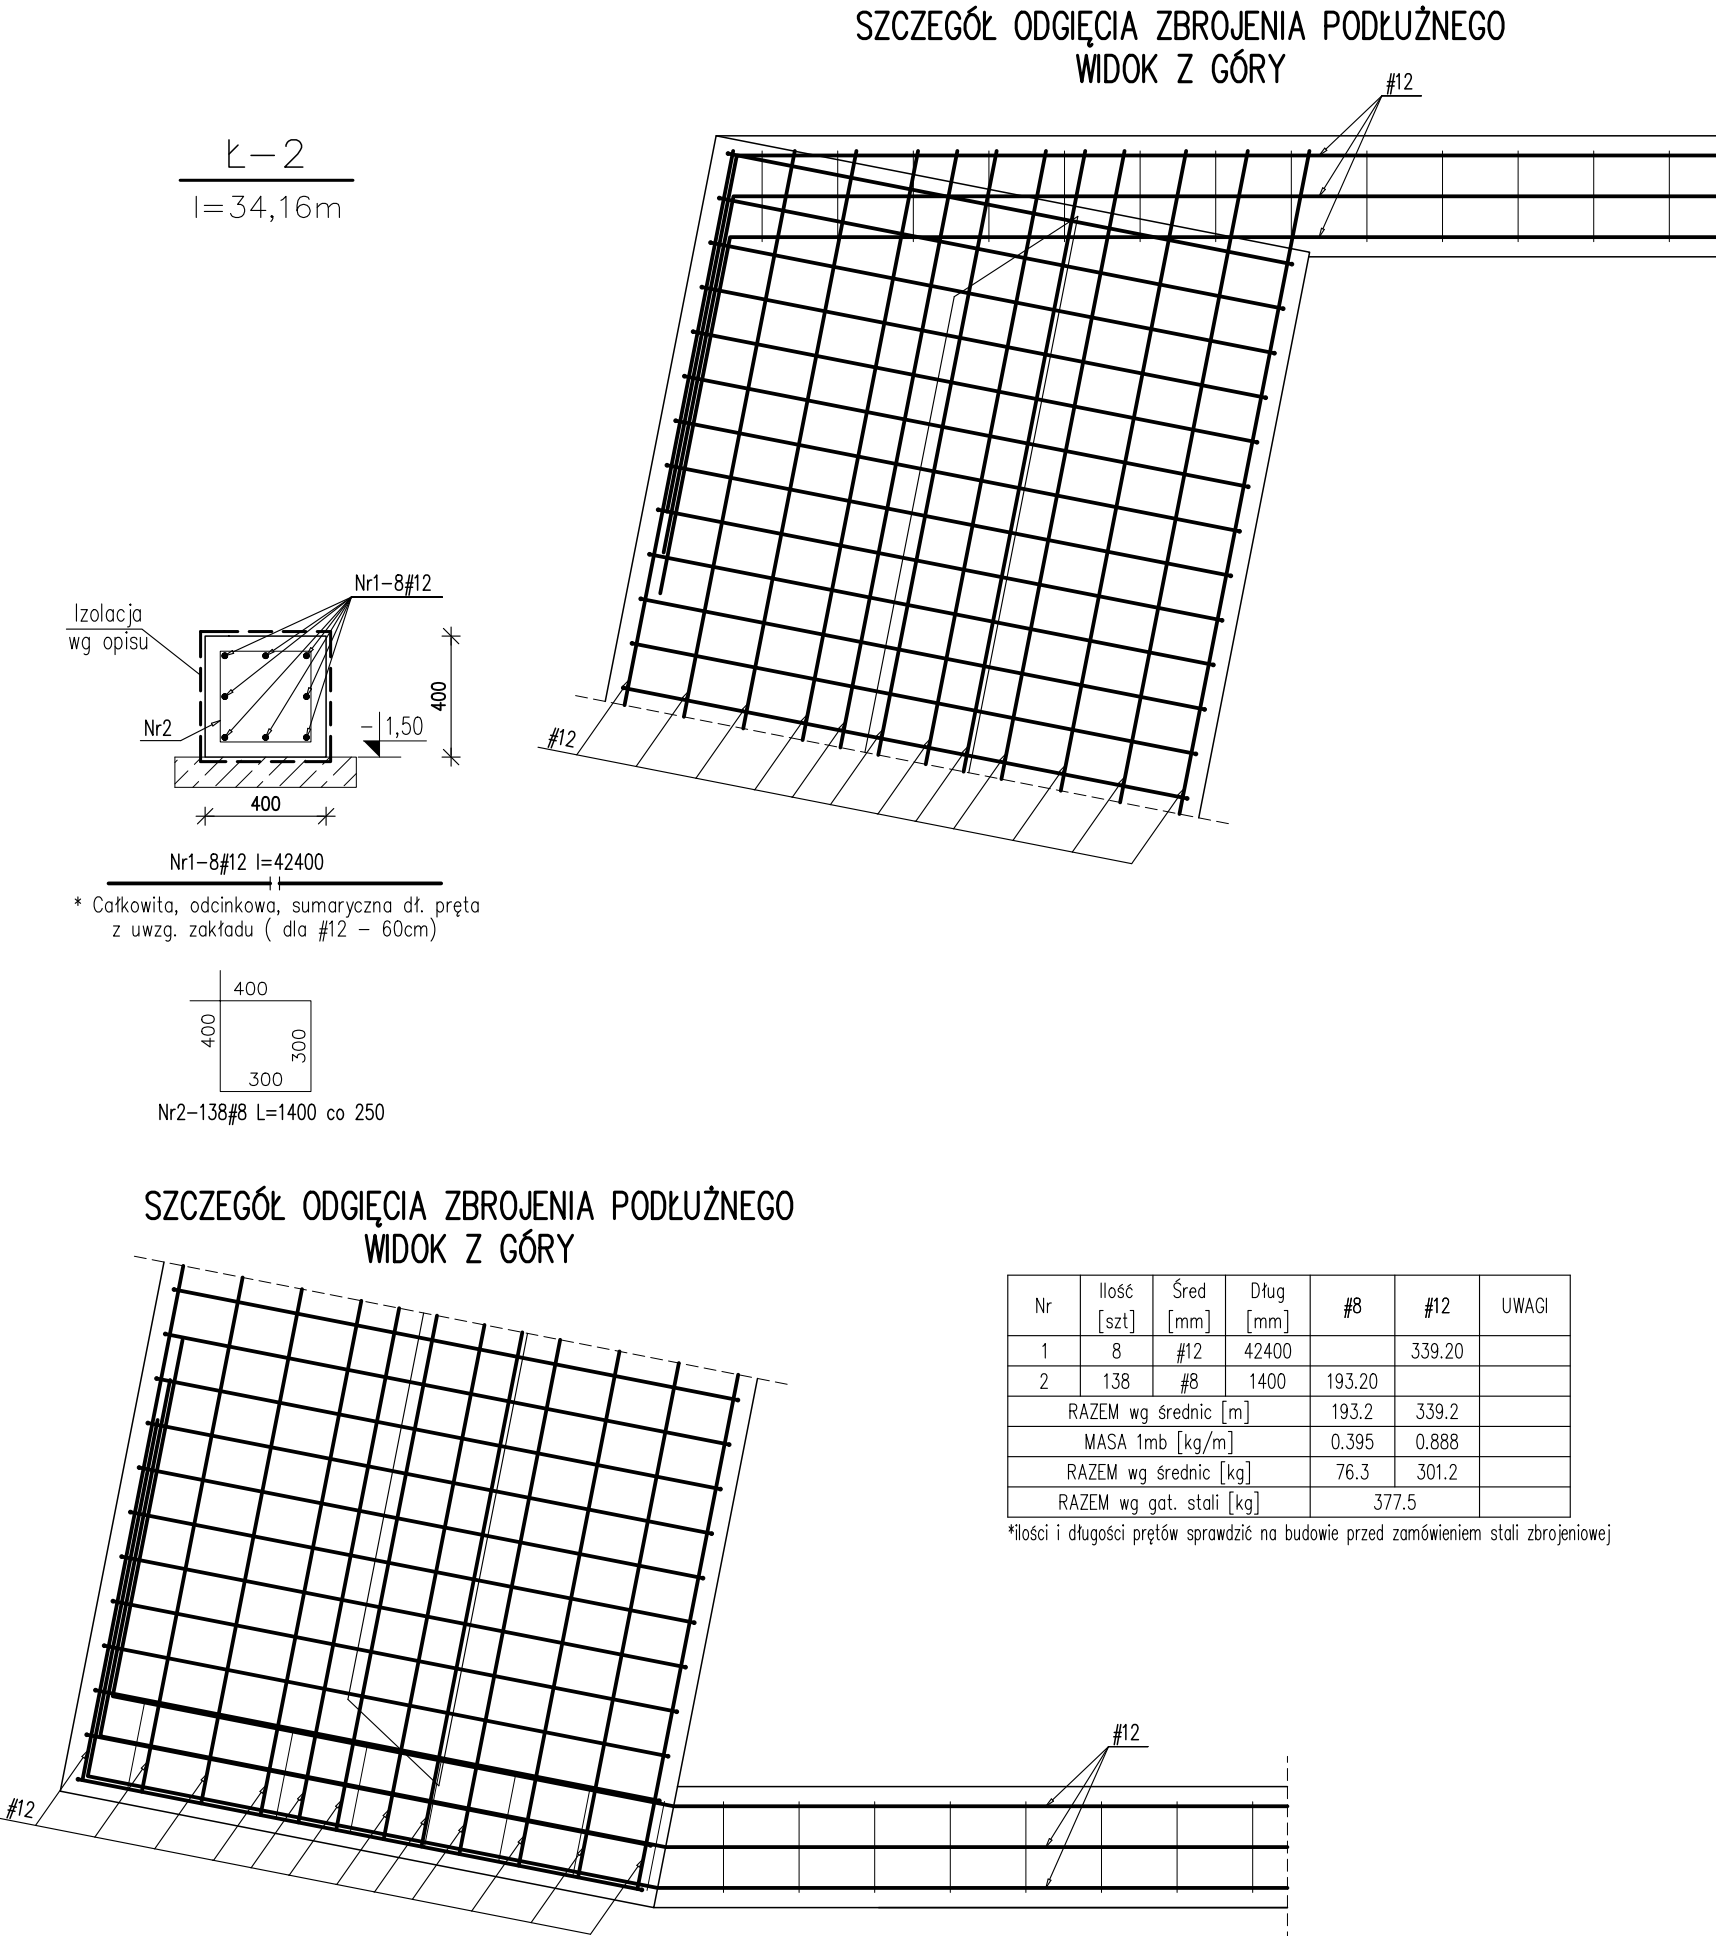

Nr	Ilość [szt]	Śred [mm]	Długość [mm]	#8	#12	UWAGI
1	8	#12	42400		339.20	
2	138	#8	1400	193.20		
RAZEM wg średnic [m]				193.2	339.2	
MASA 1mb [kg/m]				0.395	0.888	
RAZEM wg średnic [kg]				76.3	301.2	
RAZEM wg gat. stali [kg]				377.5		