


POCZEKALNIA I TOALETY DLA PODRÓŻNYCH
ORAZ ZAPLECZE SOCJALNE DLA KIEROWCÓW
PRZEKRÓJ A-A
skala 1:50

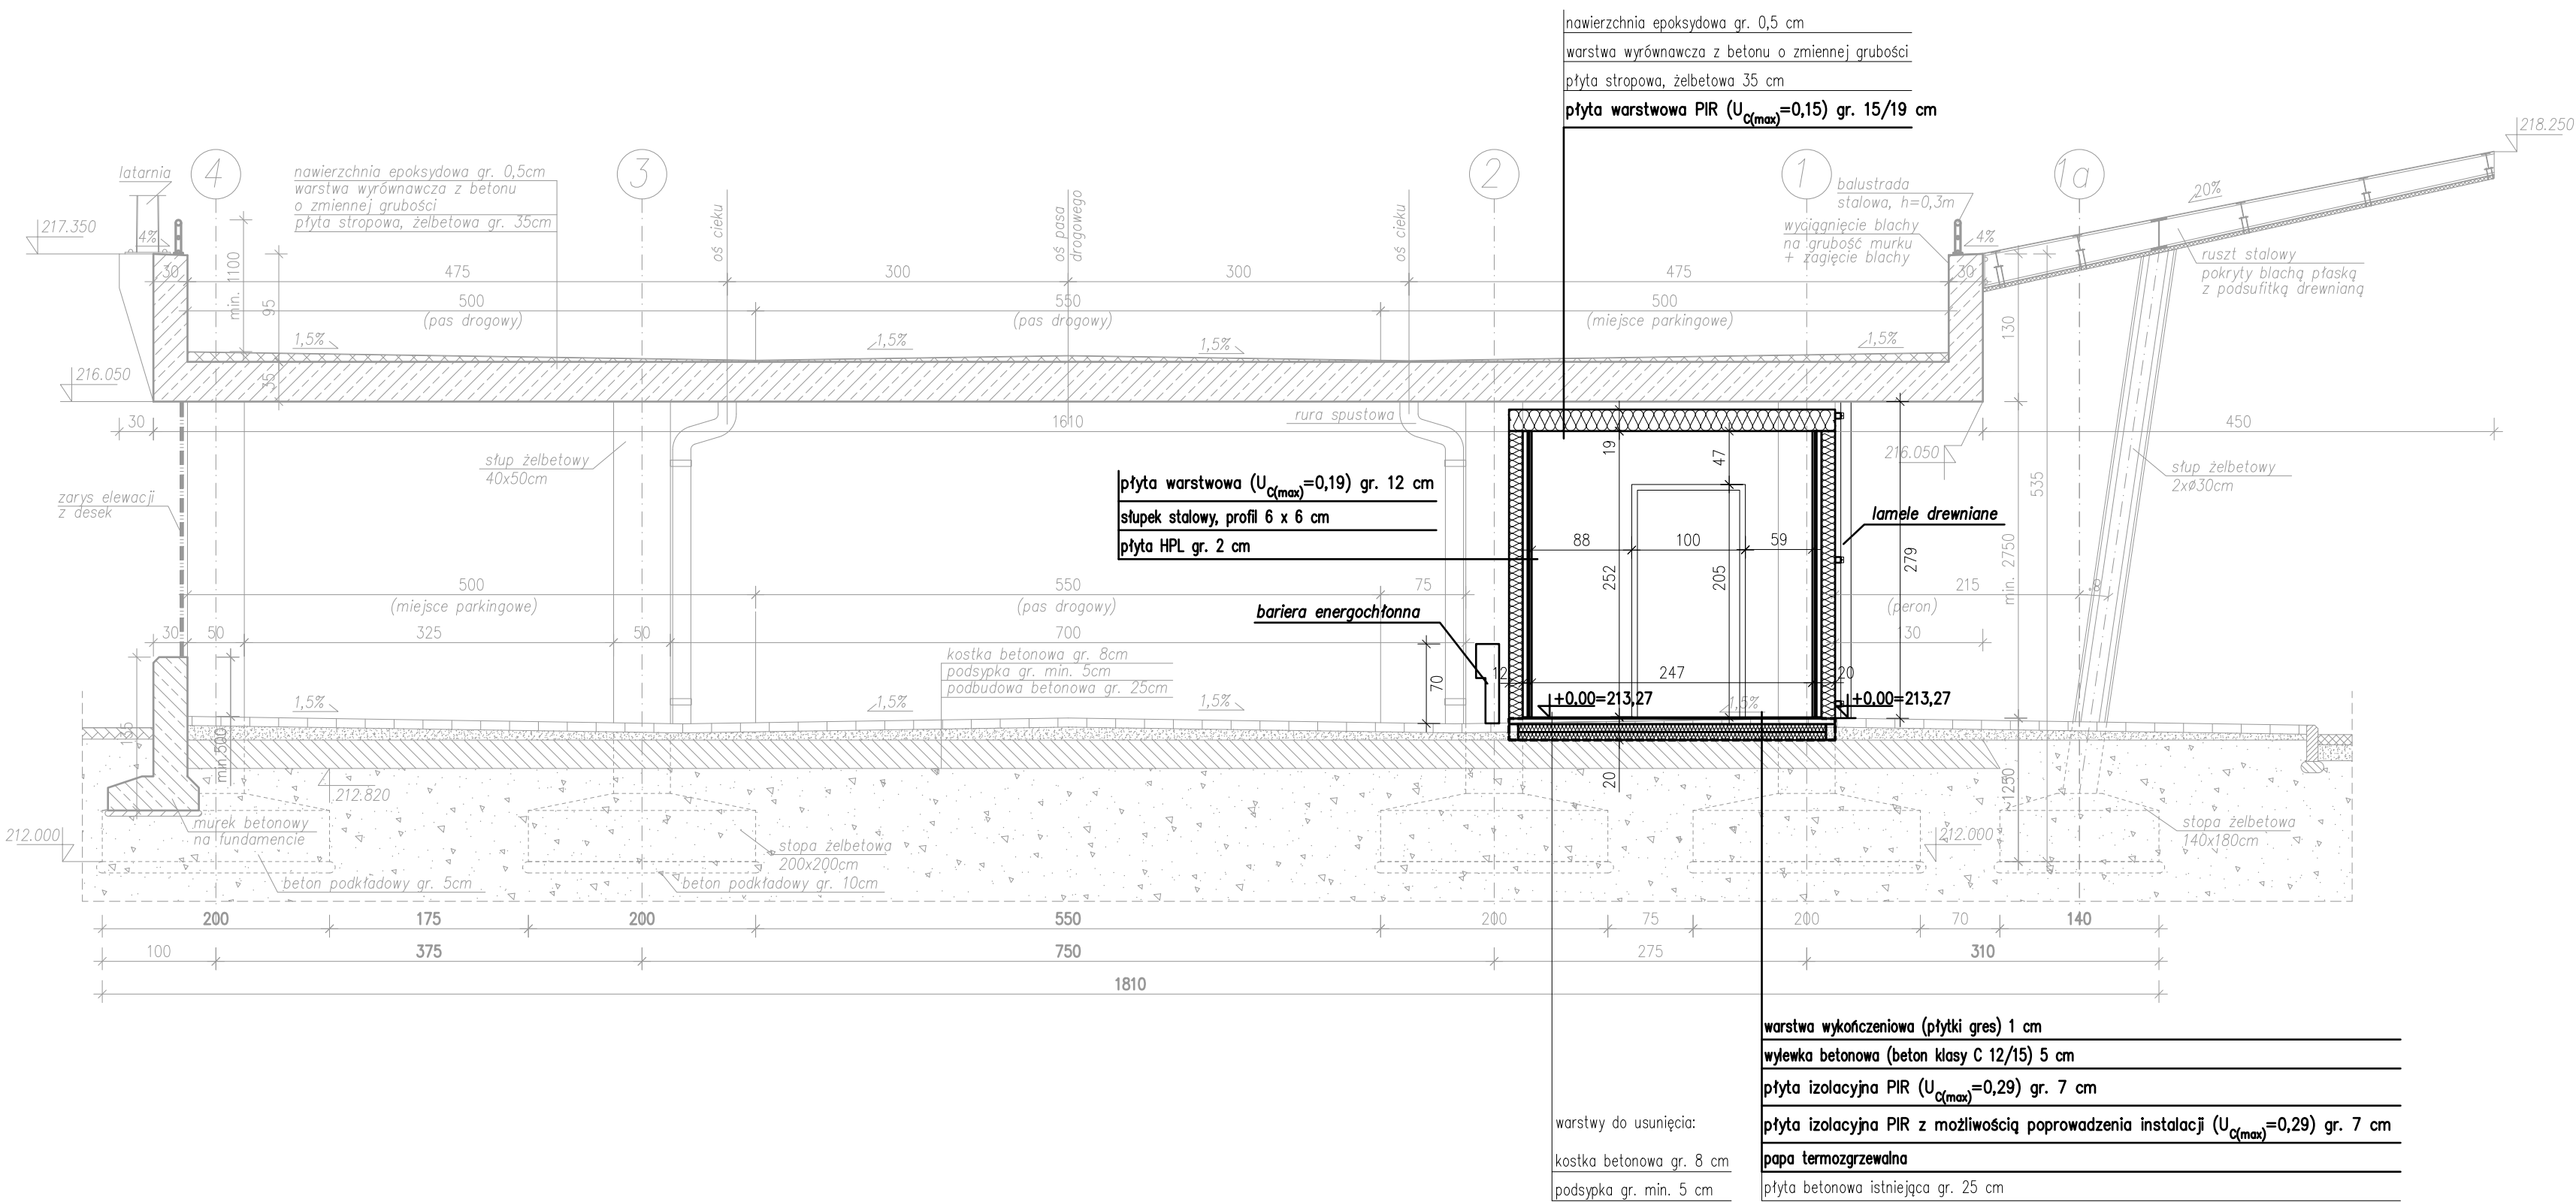

LEGENDA:

— elementy istniejące

- - - elementy projektowane

SAN-PROJ "SAN-PROJ" Usługi Projektowe Janusz Kalamarz			
TEMAT:	Przebudowa dwupoziomowego parkingu dworca autobusowego w Starachowicach polegająca na wydzieleniu poczekalni i toalet dla podróżnych oraz zaplecza socjalnego dla kierowców		
ADRES:	działki nr ewid. 1284/10; 1284/6; 30/19 w msc. Starachowice, gm. Starachowice		
TREŚĆ RYSUNKU:	POCZEKALNIA I TOALETY DLA PODRÓŻNYCH ORAZ ZAPLECZE SOCJALNE DLA KIEROWCÓW		
PROJEKTOWAŁ:	imię i nazwisko specj.	nr upr.	podpis
mgr inż. arch. Aleksandra Bartnik arch.		16/PKOKK/2016	
SPRAWDZIŁ:			
mgr inż. arch. Sławomir Koń arch.		A-131/90	
OPRACOWAŁ:			
mgr inż. arch. Klaudia Kazura			
STADIUM	DATA	BRANŻA	SKALA
PA-B	09-2024	architektoniczna	1:50