



SZCZEGÓŁ
LAMELE BOCZNE
skala 1:10

RZUT

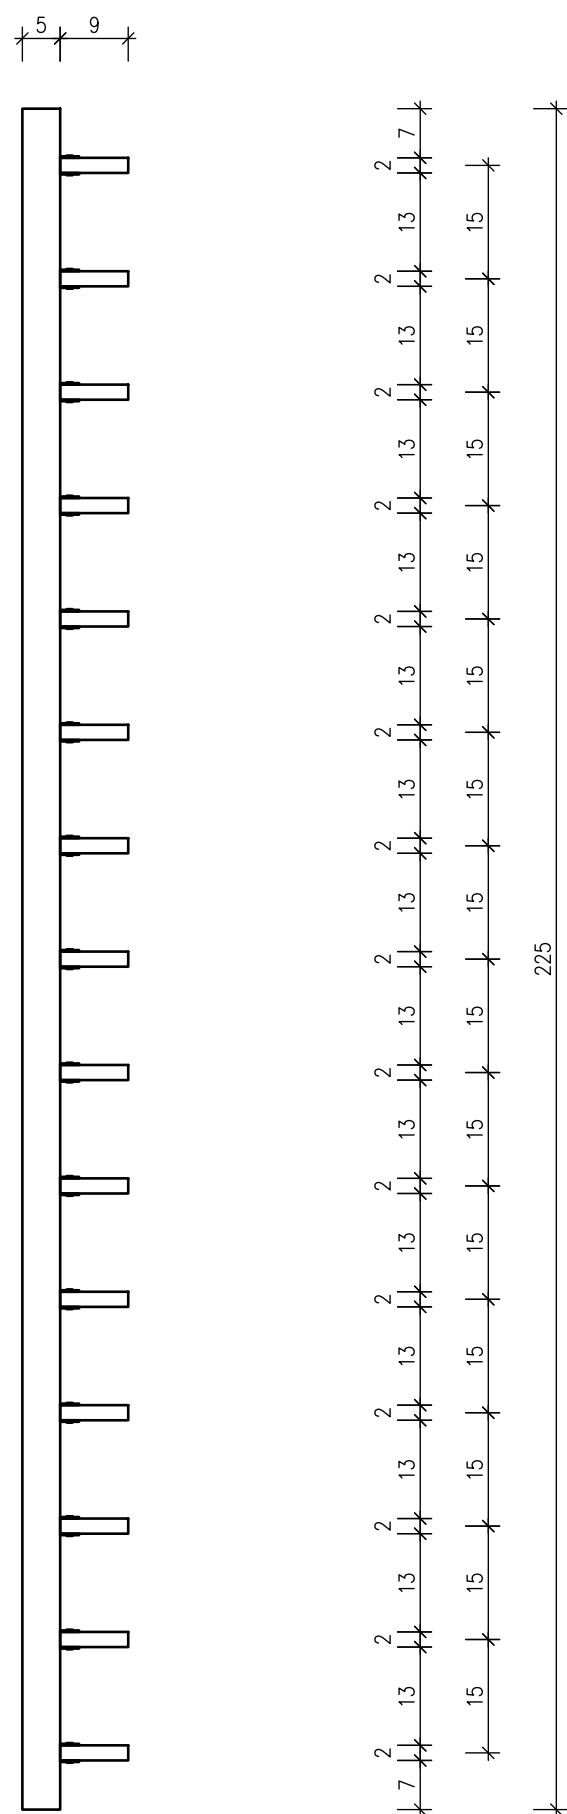


PRZEKRÓJ B-B

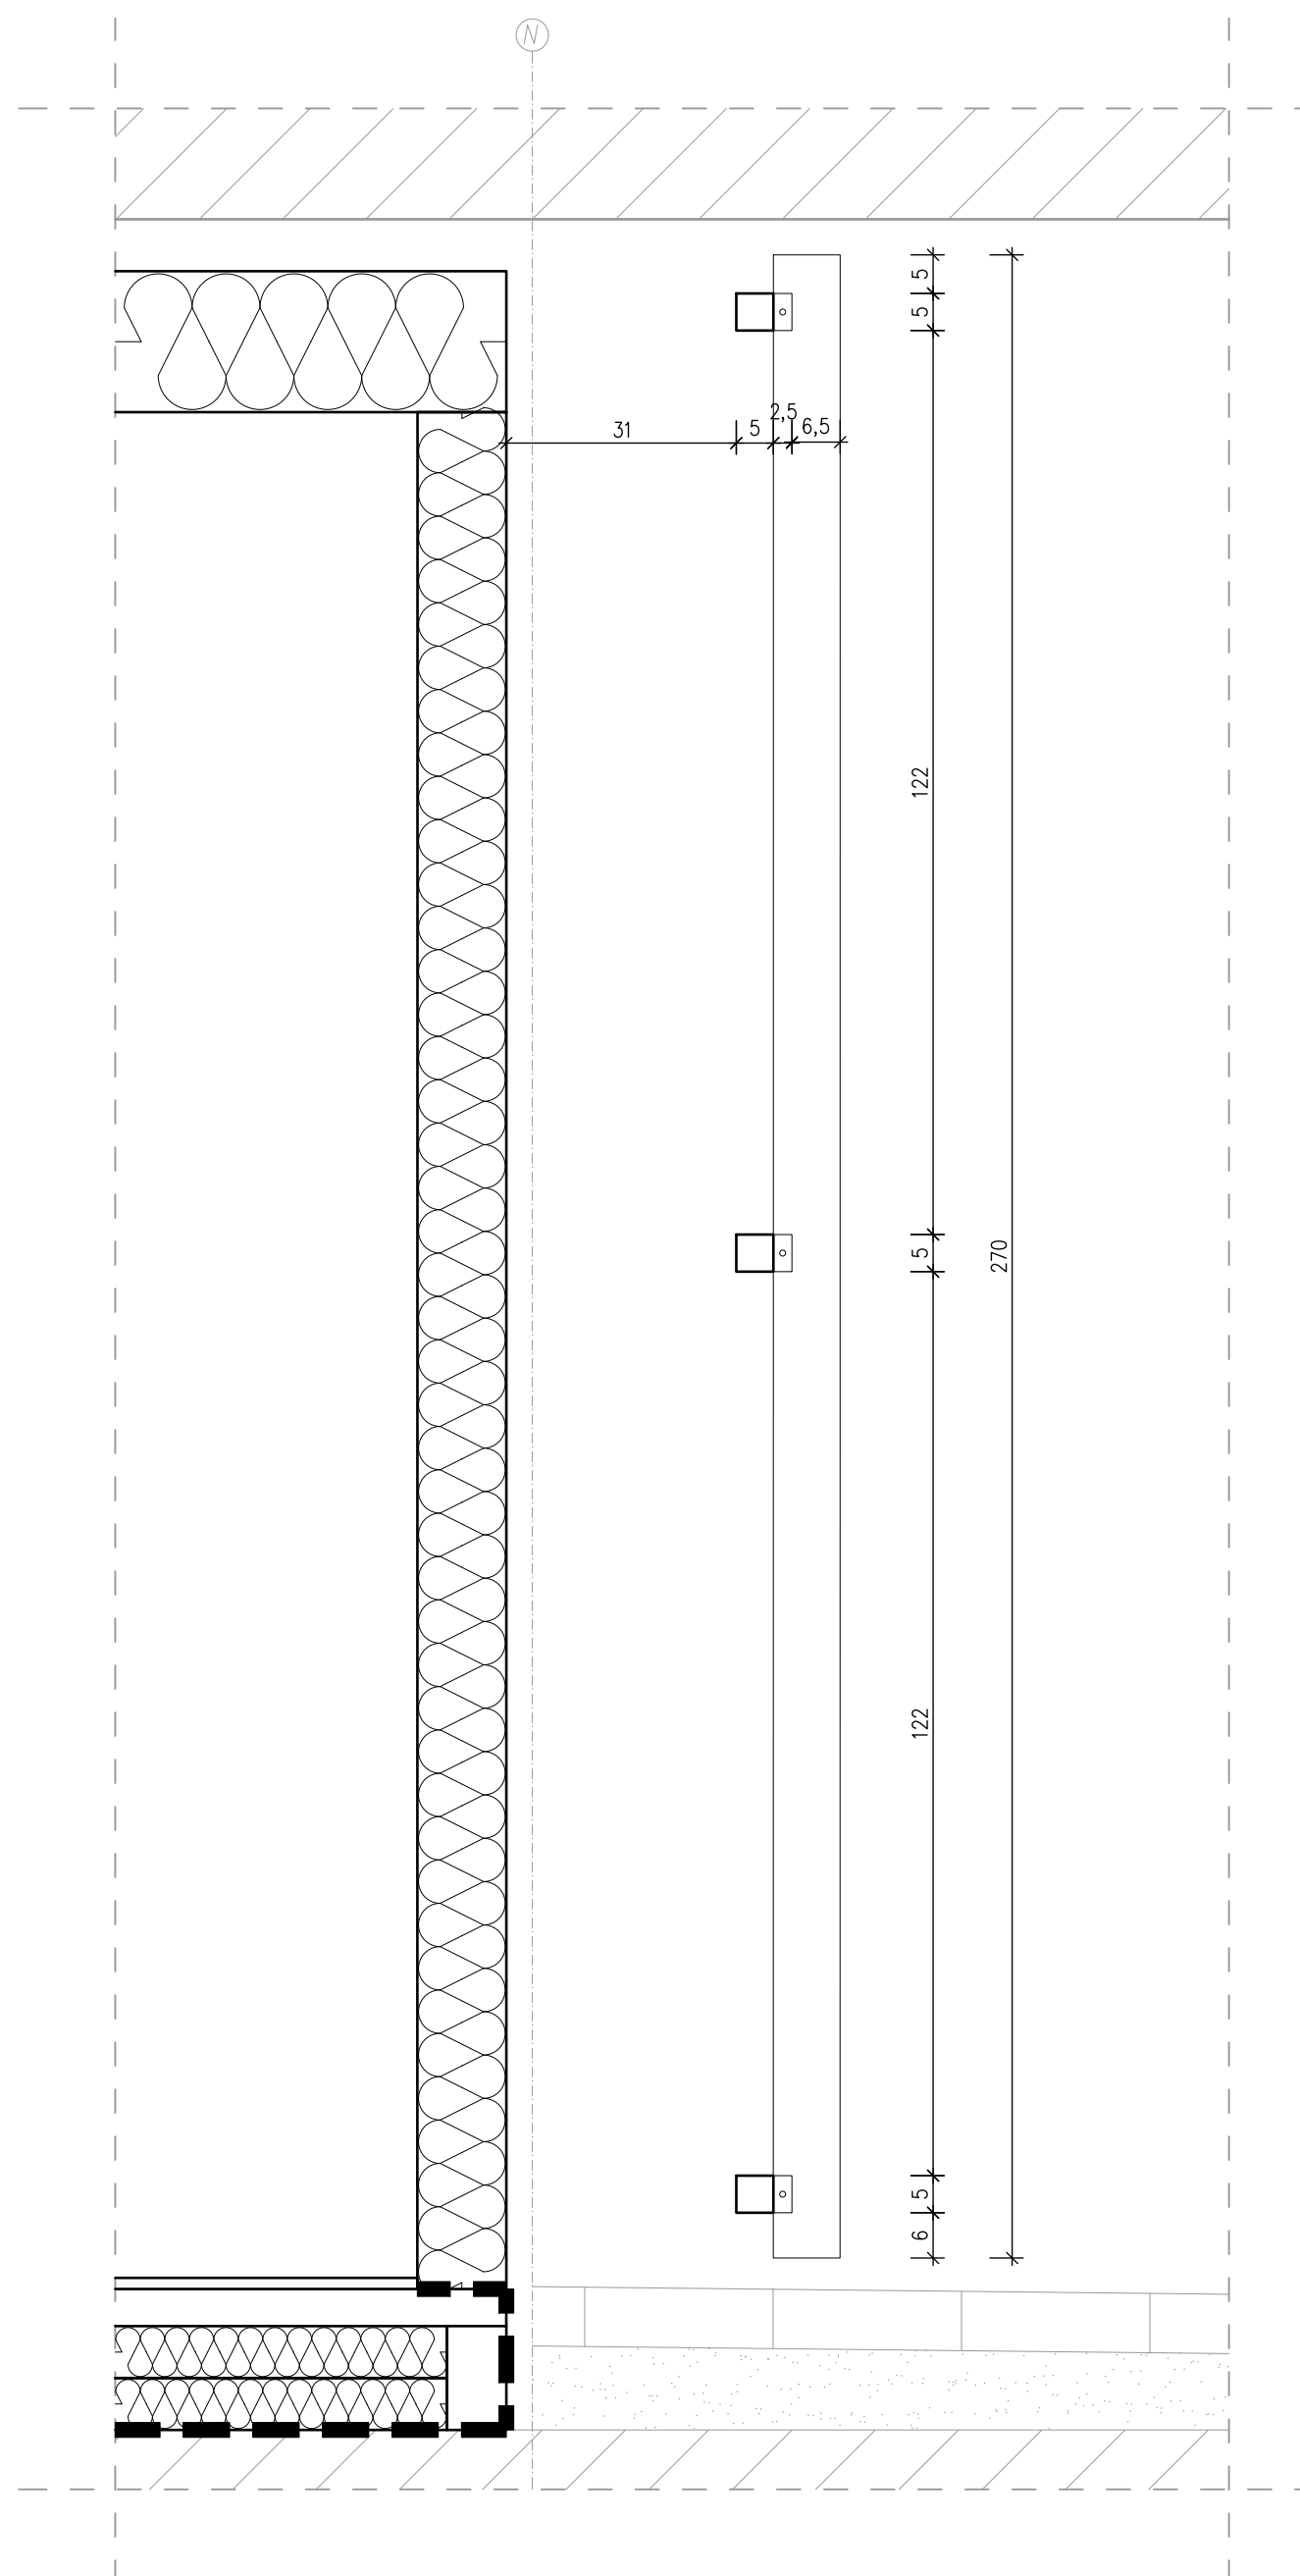

LEGENDA:

- elementy istniejące
— elementy projektowane

 "SAN-PROJ" Usługi Projektowe Janusz Kalamarz	
TEMAT:	Przebudowa dwupozamowego parkingu dworca autobusowego w Starachowicach polegająca na wydzieleniu poczekalni i toalet dla podróżnych oraz zaplecza socjalnego dla kierowców PROJEKT
ADRES OBIEKTU:	dzieln. nr ewid. 1284/10; 1284/6; 30/19 w msc. Starachowice, gm. Starachowice
TREŚĆ RYSUNKU:	SZCZEGÓŁ – LAMELE BOCZNE
PROJEKTOWAŁ: mgr inż. arch. Aleksandra Bartnik archit.	imię i nazwisko specj. nr upr. podpis 16/PKOKK/2016
SPRAWDZIŁ: mgr inż. arch. Sławomir Koń archit.	A-131/90
OPRACOWAŁ: mgr inż. arch. Klaudia Kazura	4
STADIUM PA-B	DATA 09-2024
BRANŻA architektoniczna	
SKALA 1:10	