POCZEKALNIA I TOALETY DLA PODRÓŻNYCH
ORAZ ZAPLECZE SOCJALNE DLA KIEROWCÓW
NAPISY INFORMACYJNE
skala 1:50

SKALA 1:10

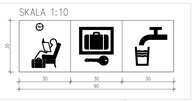

SKALA 1:10

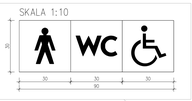

SKALA 1:10

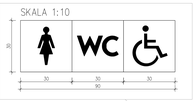

ELEWACJA POŁUDNIOWA (FRONTOWA)

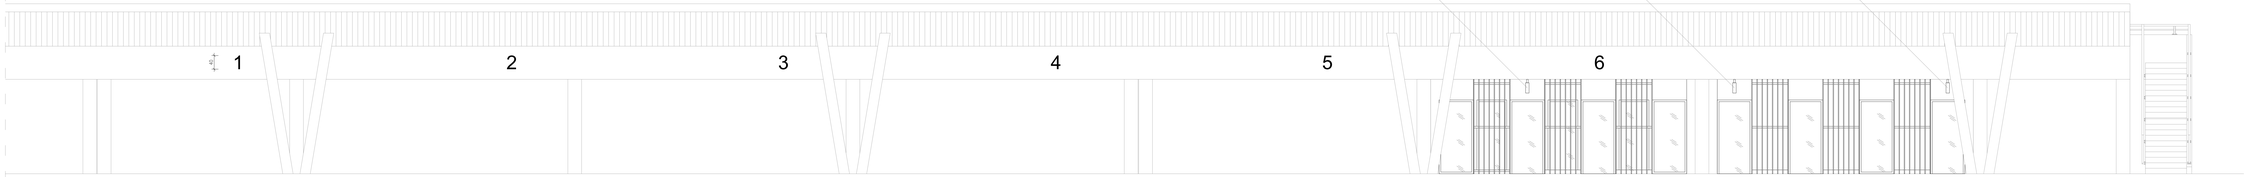

ELEWACJA WSCHODNIA

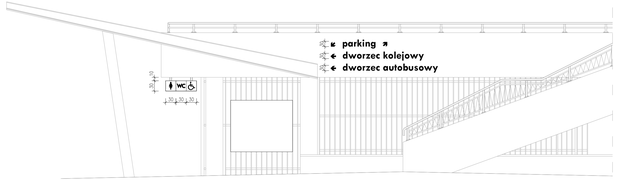

ELEWACJA ZACHODNIA

WIDOK NA WSCHODNIĄ STRONĘ ISTNIEJĄCEGO MURKU

LOKALIZACJA MURKU

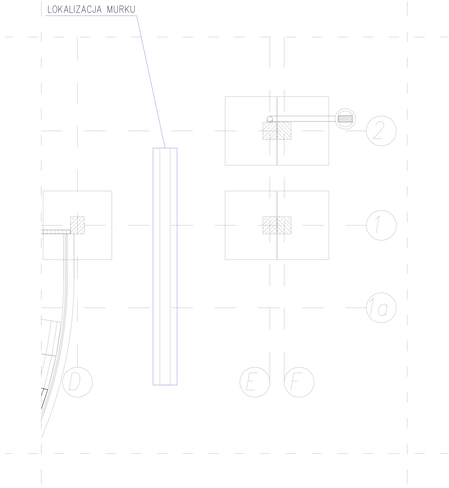

LEGENDA:

- elementy istniejące
- elementy projektowane
- 1 — numeracja peronów, cyfry 1–6, kolor czarny, wys. 40 cm
- parking → napisy informacyjne z blachy wyciętej laserowo, czcionka "Swiss/Arial", kolor czarny, wys. 30 cm

	"SAN-PROJ" Usługi Projektowe dyplomat Kalamarz
TEMAT:	Przebudowa dwupoziomowego parkingu dworca autobusowego w Starachowicach polegająca na wydzieleniu pozostałej części parkingu dla samochodów osobowych, budowie peronów dla autobusów, budowie zatoki autobusowej, budowie wiaty peronowej, budowie poczekalni, budowie zaplecza socjalnego dla kierowców, budowie infrastruktury technicznej, budowie sieci wodociągowej i kanalizacji sanitarnej PROJEKT TECHNICZNY
AUTOR:	mgr inż. Aleksandra Bartnik upoż. nr uprawnień: 16/PKOK/2006
OBIEKT:	m. Starachowice, gm. Starachowice
TREŚĆ:	NAPISY INFORMACYJNE
ARCHIWUM:	
	imię i nazwisko specj. nr upr. podpis
PROJEKTOWAŁ:	mgr inż. arch. Aleksandra Bartnik upoż. 16/PKOK/2006
SPRAWDZIŁ:	mgr inż. arch. Sławomir Kot upoż. A-139/96
OPRACOWAŁ:	mgr inż. arch. Klaudia Kozera
NUMER RYSUNKU	1
STADIUM: PT	DATA: 11-2024
BRANŻA:	architektoniczna
SKALA:	1:50