
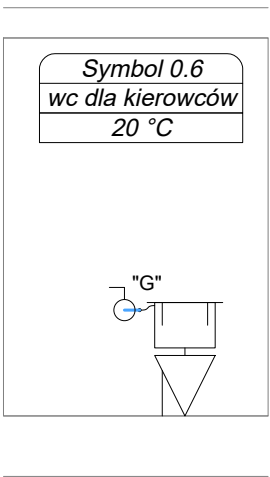
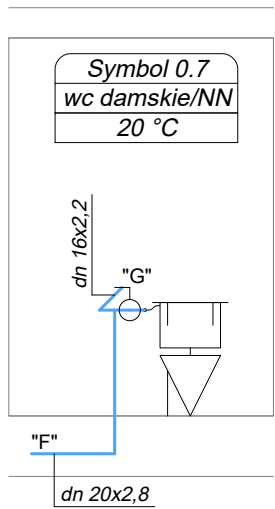
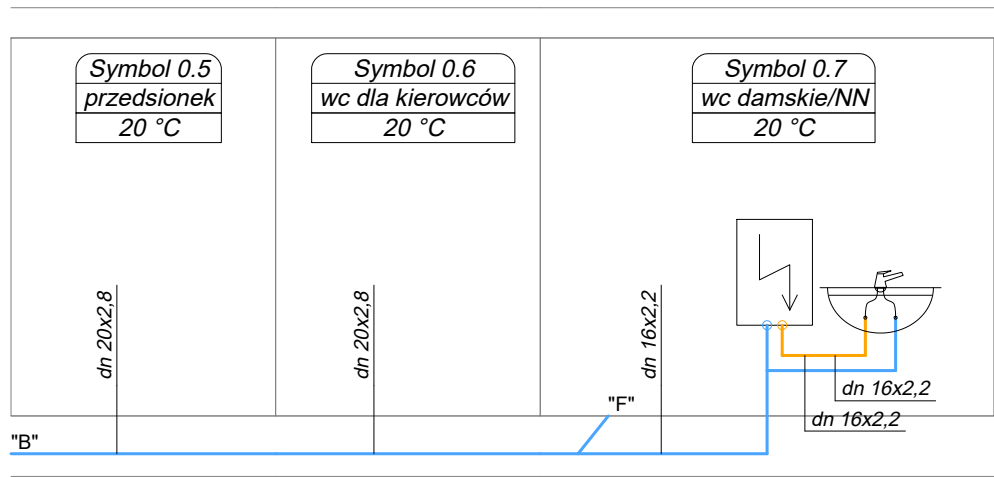
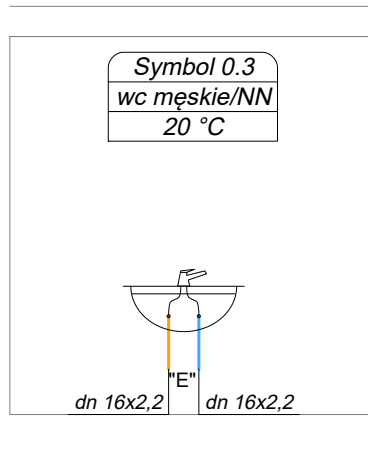
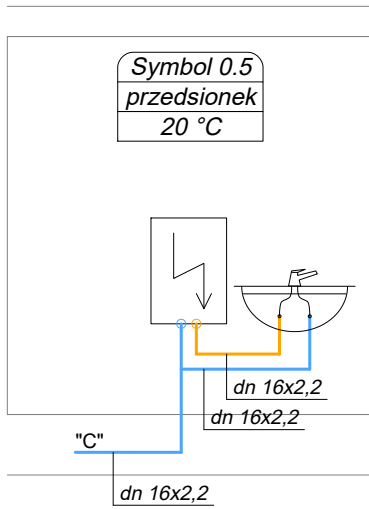
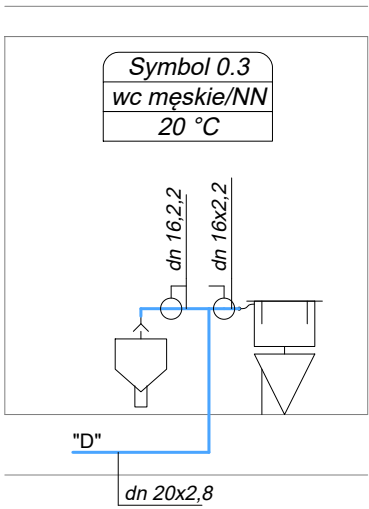
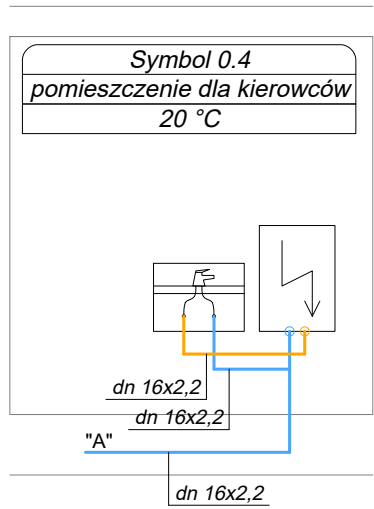


ROZWINIĘCIE INSTALACJI WODY

skala 1:50

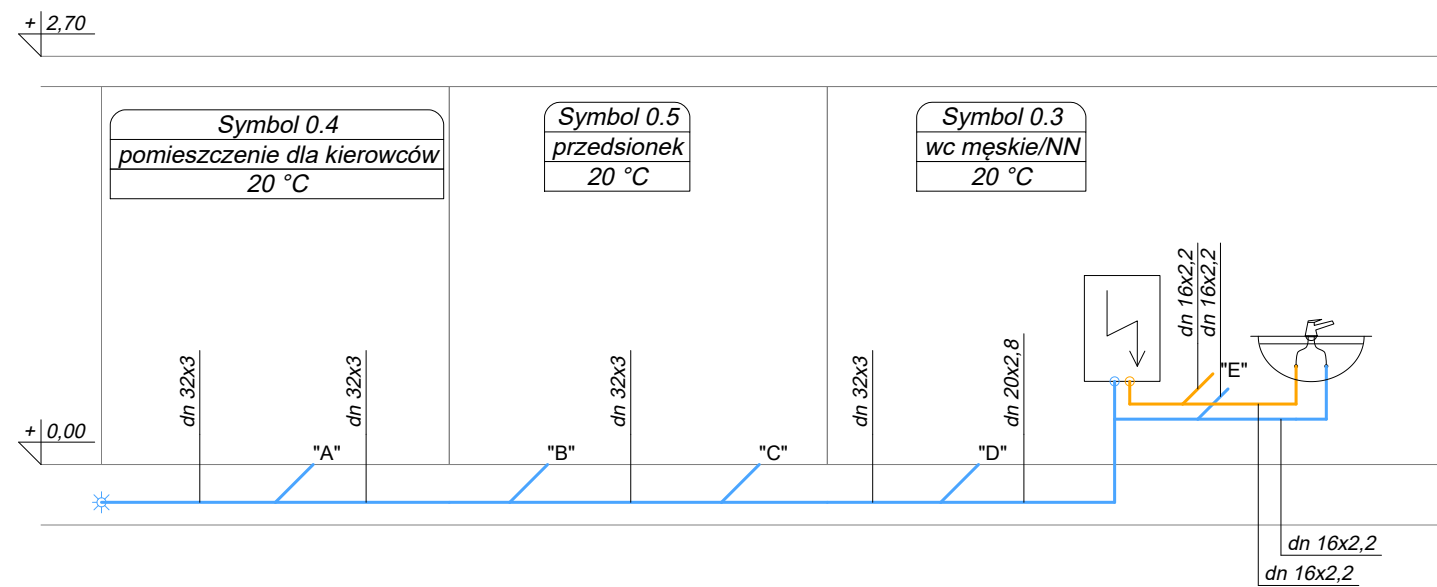

LEGENDA:

| SYMBOL | OZNACZENIE |
|-----------|-------------------------|
| | RUROCIĄGI WODY ZIMNEJ |
| | RUROCIĄGI WODY CIEPŁEJ |
| dn 20x2,8 | ŚREDNICA RURY |
| " " | ODGAŁĘZIENIE RUROCIĄGÓW |

| | | | | |
|---|--|-----------|--------------------|--------|
| SAN-PROJ "SAN-PROJ" Usługi Projektowe Janusz Kalamarz | | | | |
| TEMAT: | Przebudowa dwupoziomowego parkingu dworca autobusowego w Starachowicach polegająca na wydzieleniu poczekalni i toalet dla podróżnych oraz zaplecza socjalnego dla kierowców wraz z wewnętrznymi instalacjami: wodociągową, kanalizacją sanitarną, energii elektrycznej oraz zewnętrznej instalacji wodociągowej i kanalizacji sanitarnej | | | |
| ADRES: | działki nr ewid. 1284/10; 1284/6; 30/19 w msc. Starachowice, gm. Starachowice | | | |
| TREŚĆ RYSUNKU: | Rozwinięcie instalacji wody | | | |
| PROJEKTOWAŁ: | imię i nazwisko | specj. | nr upr. | podpis |
| mgr inż. | Marek Kosior | sanitarna | UAN.JII/7342/12/98 | |
| SPRAWDZIŁ: | imię i nazwisko | specj. | nr upr. | podpis |
| mgr inż. | Janusz Mokrzycki | sanitarna | PDK/0032/P005/04 | |
| STADIUM | DATA | BRANŻA | SKALA | |
| PT | 11-2024 | sanitarna | 1:50 | |