POCZEKALNIA I TOALETY DLA PODRÓŻNYCH
ORAZ ZAPLECZE SOCJALNE DLA KIEROWCÓW
NAPISY INFORMACYJNE
skala 1:50

SKALA 1:10

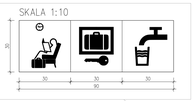

SKALA 1:10

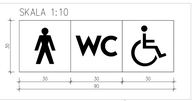

SKALA 1:10

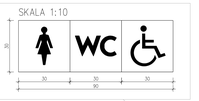

ELEWACJA POŁUDNIOWA (FRONTOWA)

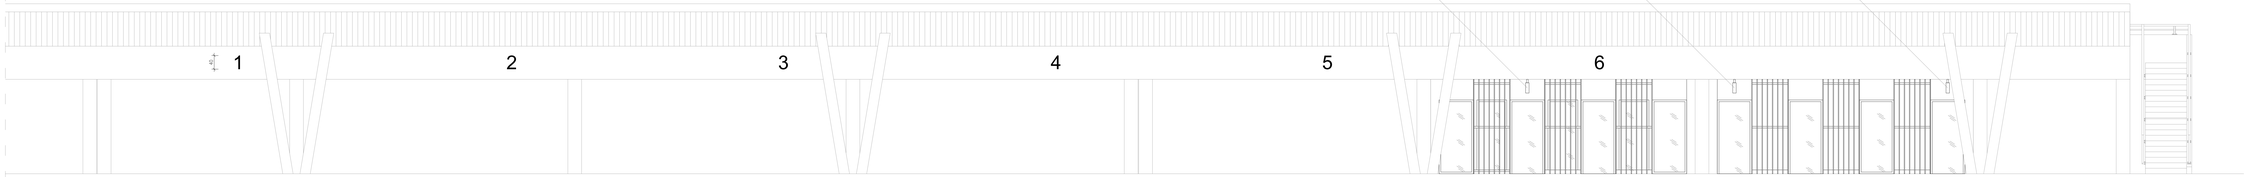

ELEWACJA WSCHODNIA

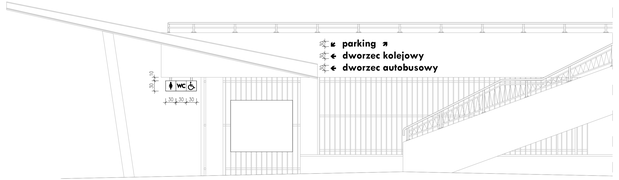

ELEWACJA ZACHODNIA

WIDOK NA WSCHODNIĄ STRONĘ ISTNIEJĄCEGO MURKU

LOKALIZACJA MURKU

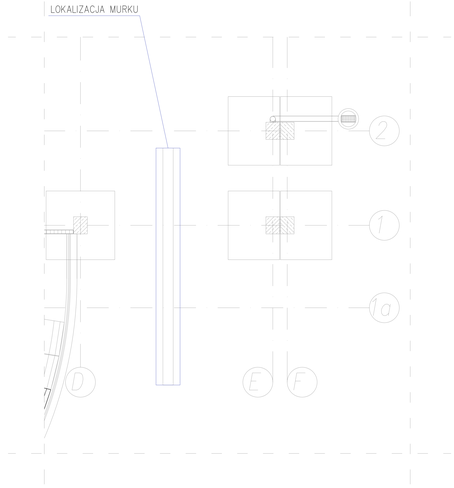

LEGENDA:

- elementy istniejące
- elementy projektowane
- 1 — numeracja peronów, cyfry 1–6, kolor czarny, wys. 40 cm
- parking → napisy informacyjne z blachy wyciętej laserowo, czcionka "Swiss/Arial", kolor czarny, wys. 30 cm

	"SAN-PROJ" Usługi Projektowe Janusz Kalamarz			
TEMAT:	Przebudowa dwupoziomowego parkingu dworca autobusowego w Starachowicach polegająca na wydzieleniu pozostałej części parkingu dla samochodów osobowych, budowie peronów dla autobusów, budowie zatoki postojowej, budowie wiaty peronowej, budowie budynku poczekalni, budowie sieci kanalizacji deszczowej, kanalizacji sanitarnej, energii elektrycznej oraz oświetlenia terenu, budowie kanalizacji i kanalizacji sanitarnej PROJEKT WYKONAWCZY			
ADRES OBIEKTU:	działki nr ewid. 1284/10, 1284/8, 3674 w mies. Starachowice, gm. Starachowice			
PRZEDMIOT OPRACOWANIA:	NAPISY INFORMACYJNE			
	imię i nazwisko spec.	nr upr.	podpis	NUMER RYSUNKU
PROJEKTOWAŁ:	mgr inż. arch. Aleksandra Bartnik-arch.	16/PKOK/2006		
SPRAWDZIŁ:	mgr inż. arch. Sławomir Kot - arch.	A-139/90		1
OPRACOWAŁ:	mgr inż. arch. Klaudia Kozera			
STADIUM:	DATA:	BRANŻA:		SKALA:
PW	11-2024	(architektoniczna		1:50