


SYSTEM IDENTYFIKACJI WIZUALNEJ DWORCA
TABLICA Z ROZKŁADEM JAZDY
skala 1:10

WIDOK Z PRZODU

PRZEKRÓJ A-A

PRZEKRÓJ B-B

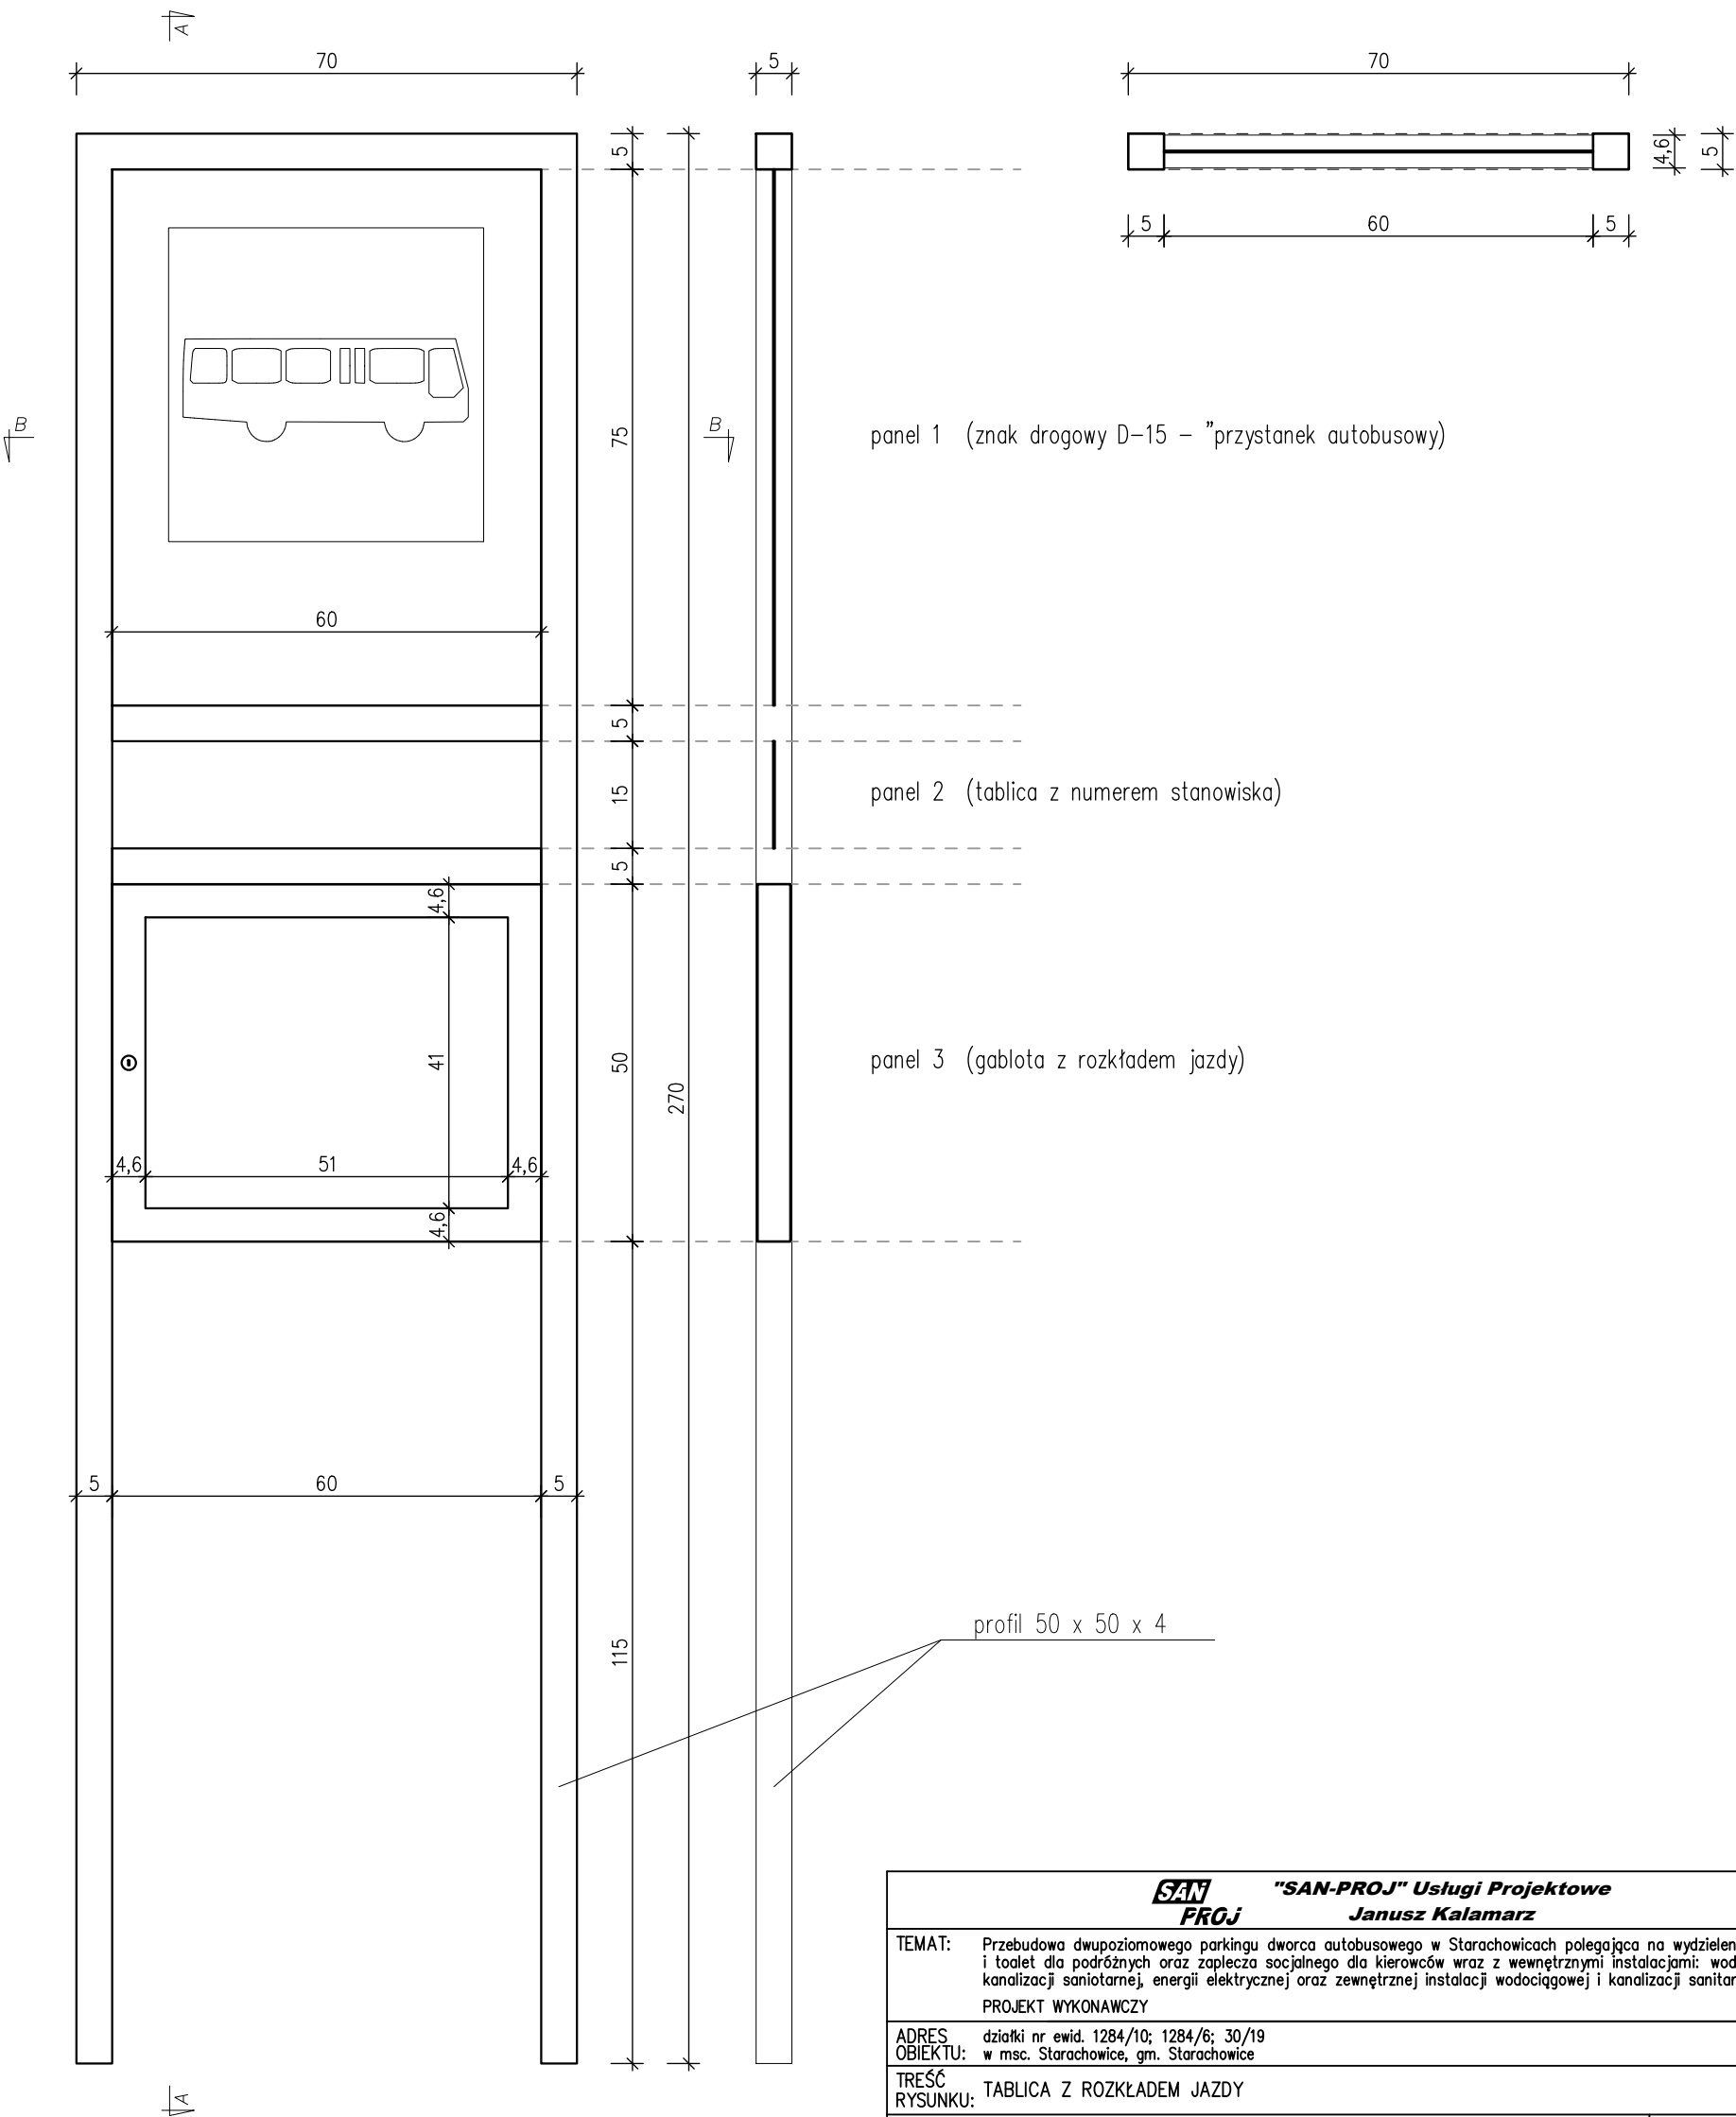

<div><div><div><div>SAN</div><div>PROJ</div></div></div><div>"SAN-PROJ" Usługi Projektowe Janusz Kalamarz</div></div>			
TEMAT:	Przebudowa dwupoziomowego parkingu dworca autobusowego w Starachowicach polegająca na wydzieleniu poczekalni i toalet dla podróżnych oraz zaplecza socjalnego dla kierowców wraz z wewnętrznymi instalacjami: wodociągową, kanalizacją sanitarnej, energii elektrycznej oraz zewnętrznej instalacji wodociągowej i kanalizacji sanitarnej PROJEKT WYKONAWCZY		
ADRES OBIEKTU:	działki nr ewid. 1284/10; 1284/6; 30/19 w msc. Starachowice, gm. Starachowice		
TREŚĆ RYSUNKU:	TABLICA Z ROZKŁADEM JAZDY		
imię i nazwisko specj. nr upr. podpis			NUMER RYSUNKU
PROJEKTOWAŁ:	mgr inż. arch. Aleksandra Bartnik archit. 16/PKOKK/2016		3
SPRAWDZIŁ:	mgr inż. arch. Sławomir Koń archit. A-131/90		
OPRACOWAŁ:	mgr inż. arch. Klaudia Kazura		
STADIUM	DATA	BRANŻA	SKALA
PW	11-2024	architektoniczna	1:10