
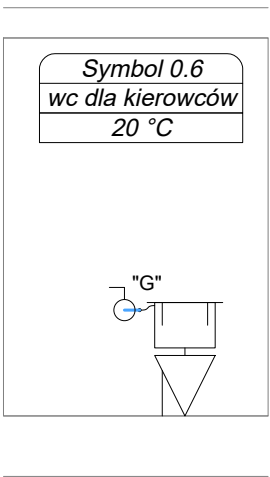
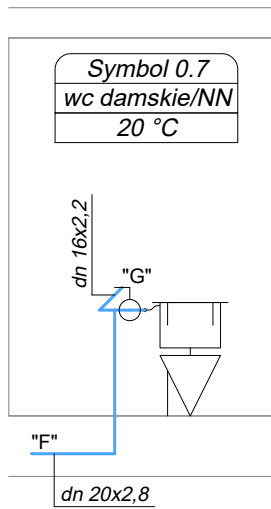
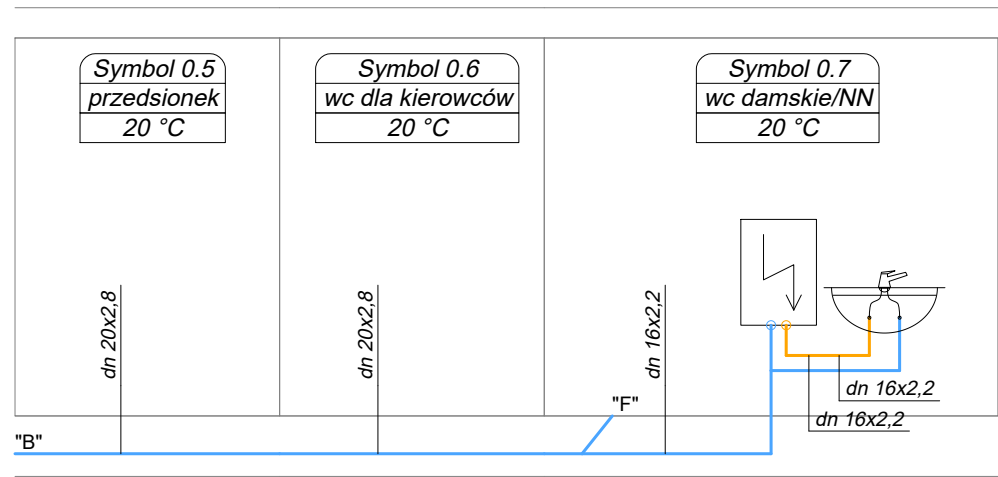
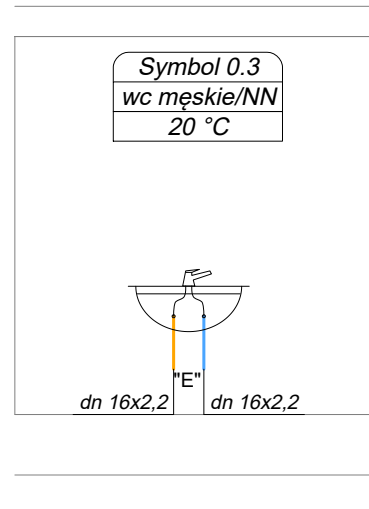
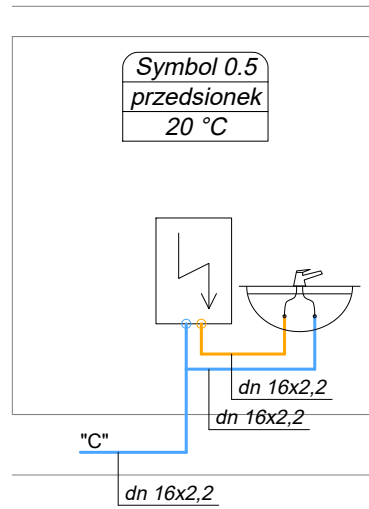
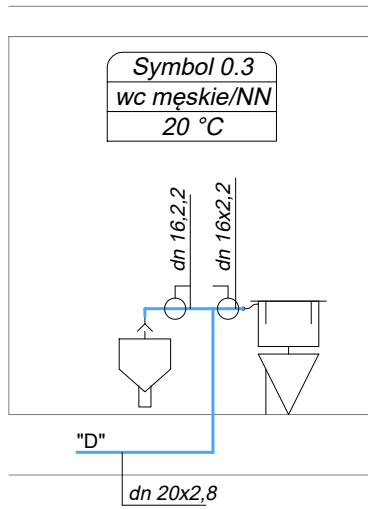
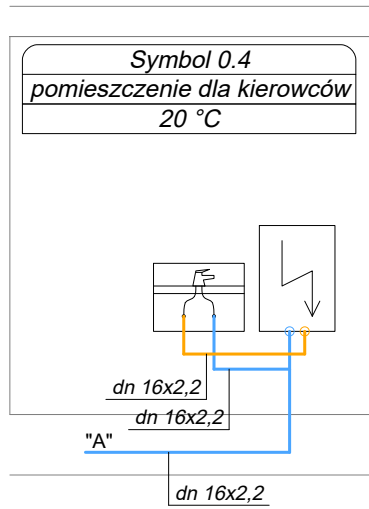


ROZWINIĘCIE INSTALACJI WODY

skala 1:50

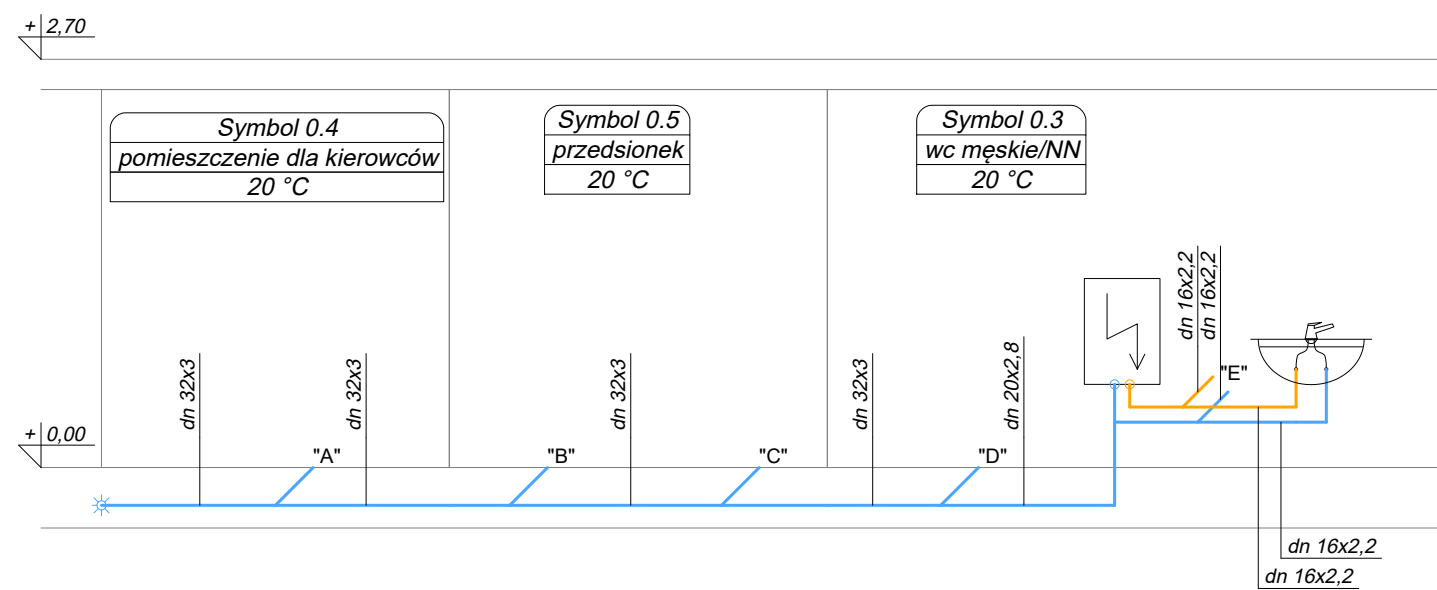

LEGENDA:

SYMBOL	OZNACZENIE
	RUROCIĄGI WODY ZIMNEJ
	RUROCIĄGI WODY CIEPŁEJ
dn 20x2,8	ŚREDNICA RURY
" "	ODGAŁĘZIENIE RUROCIĄGÓW

SAN-PROJ "SAN-PROJ" Usługi Projektowe Janusz Kalamarz				
TEMAT:	Przebudowa dwupoziomowego parkingu dworca autobusowego w Starachowicach polegająca na wydzieleniu poczekalni i toalet dla podróżnych oraz zaplecza socjalnego dla kierowców wraz z wewnętrznymi instalacjami: wodociągową, kanalizacją sanitarną, energii elektrycznej oraz zewnętrznej instalacji wodociągowej i kanalizacji sanitarnej			
ADRES:	działki nr ewid. 1284/10; 1284/6; 30/19 w msc. Starachowice, gm. Starachowice			
TREŚĆ RYSUNKU:	Rozwinięcie instalacji wody			
PROJEKTOWAŁ:	imię i nazwisko	specj.	nr upr.	podpis
mgr inż.	Marek Kosior	sanitarna	UAN.JII/7342/12/98	
SPRAWDZIŁ:	imię i nazwisko	specj.	nr upr.	podpis
mgr inż.	Janusz Mokrzycki	sanitarna	PDK/0032/P005/04	
STADIUM	DATA	BRANŻA	SKALA	
PW	11-2024	sanitarna	1:50	