



| Zestawienie elementów drewnianych | | | | | | | | | | |
|-----------------------------------|----------|----|----|----|--------|--------|---------|-------|------|--------|
| Lp. | Nazwa | Nr | b | h | l | j. m3 | j. masa | sztuk | m3 | masa |
| 1 | Jętka | 1 | 7 | 14 | 374.98 | 0.0367 | 20.21 | 10 | 0.37 | 202.11 |
| 2 | Krokiew | 2 | 7 | 14 | 454.48 | 0.0445 | 24.5 | 20 | 0.89 | 489.93 |
| 3 | Murlata | 3 | 14 | 14 | 855 | 0.1676 | 92.17 | 2 | 0.34 | 184.34 |
| 4 | Płatew | 4 | 8 | 10 | 855 | 0.0684 | 37.62 | 1 | 0.07 | 37.62 |
| 5 | Zastrzał | 5 | 7 | 14 | 150 | 0.0147 | 8.09 | 10 | 0.15 | 80.85 |
| | | | | | | | | suma | 1.82 | 994.85 |

RZUT WIĘŻBY DACHU

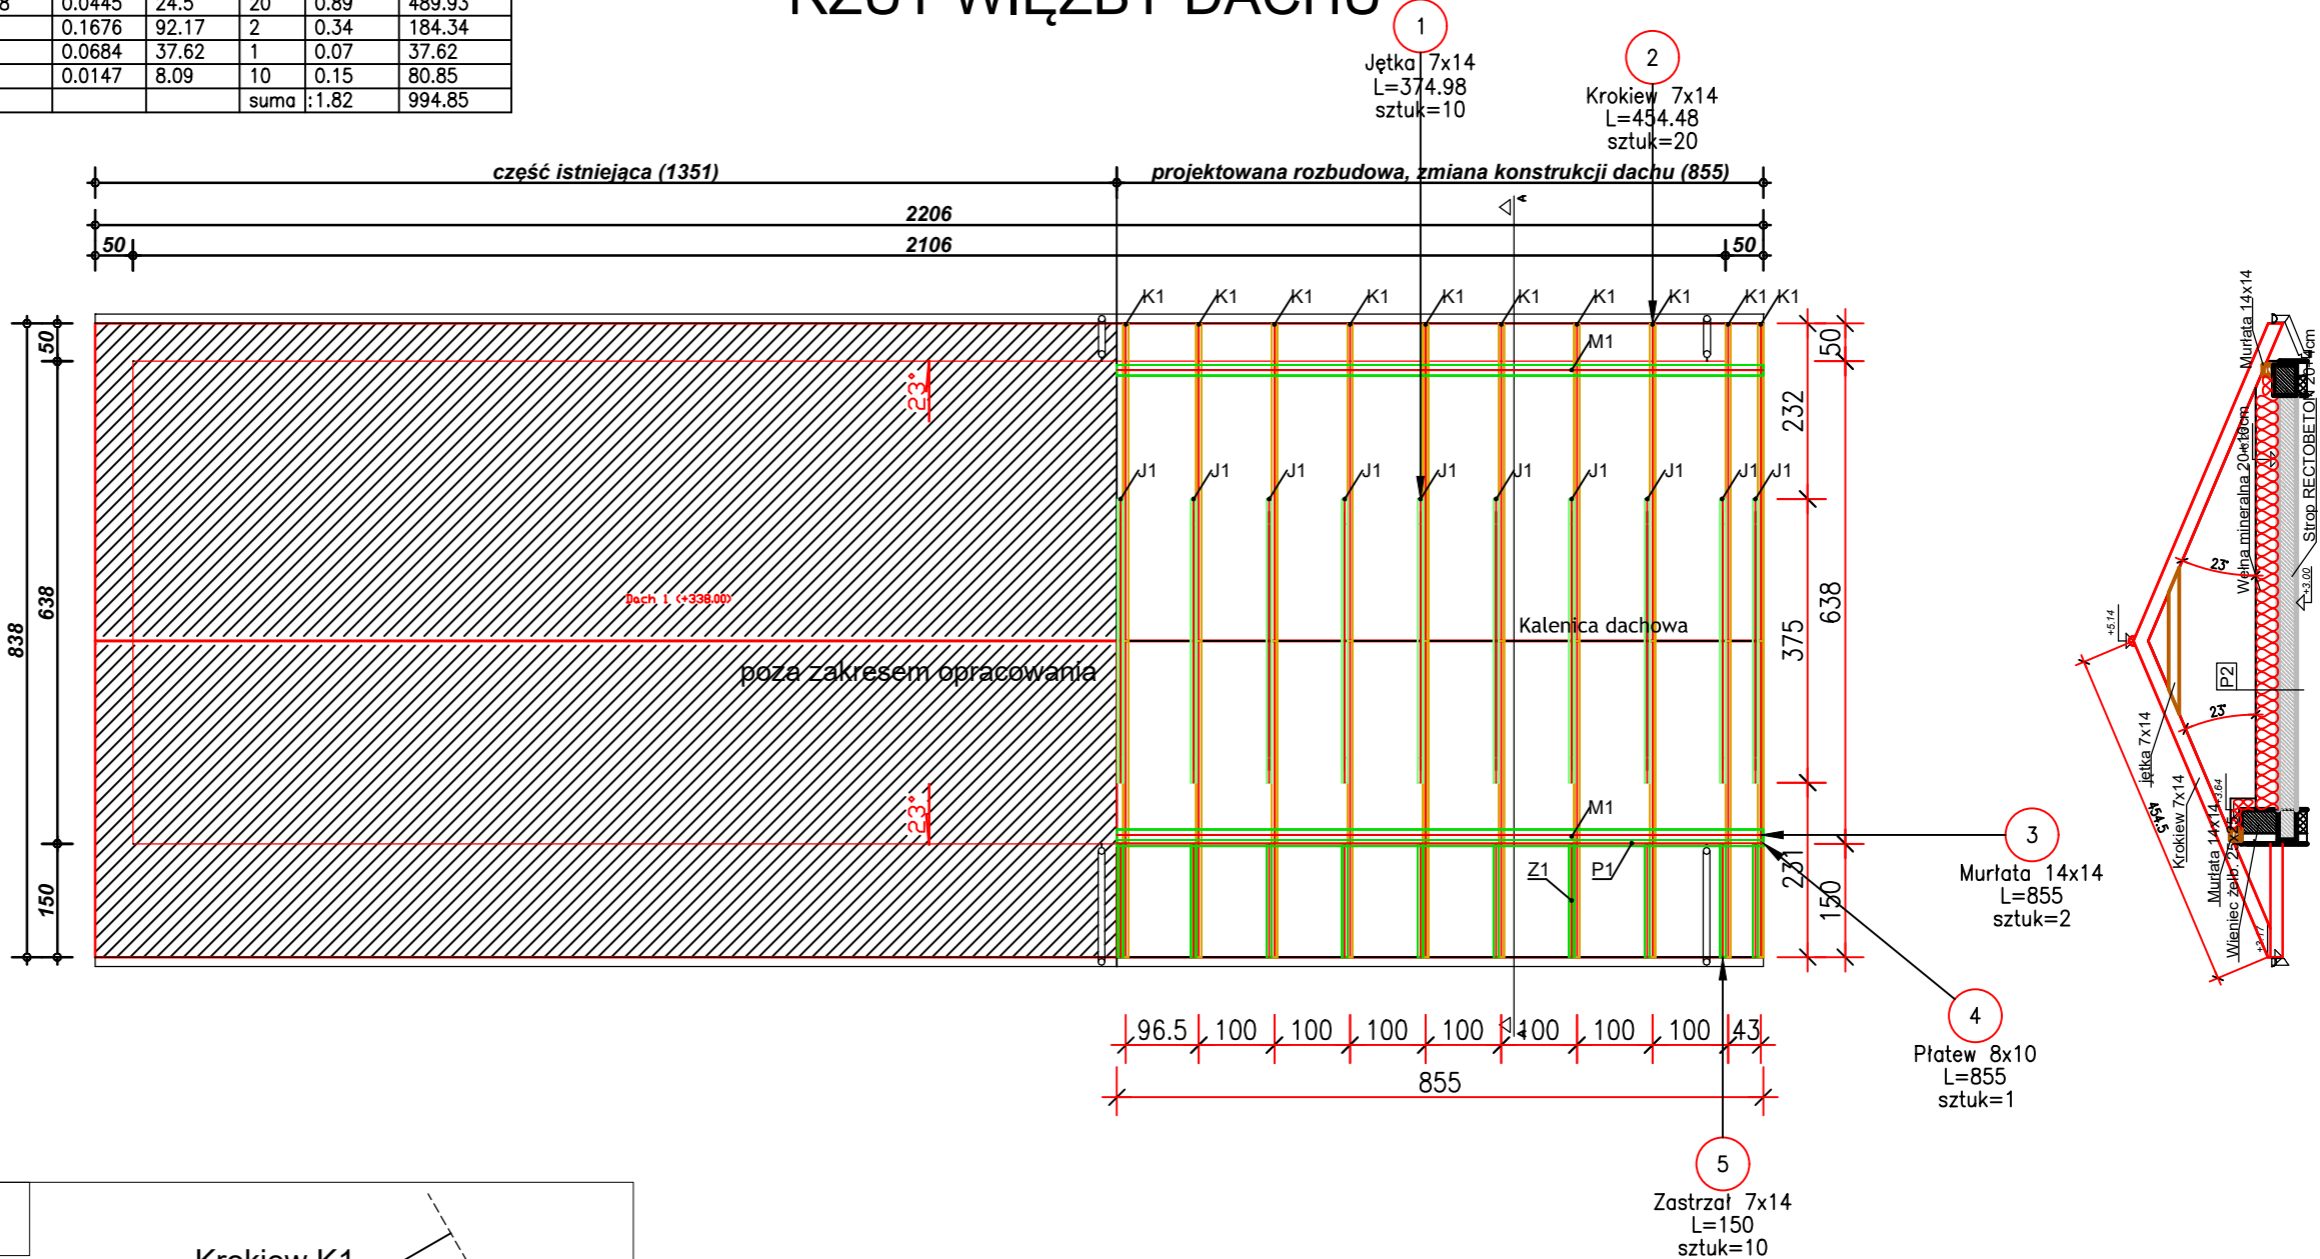

Detal oparcia

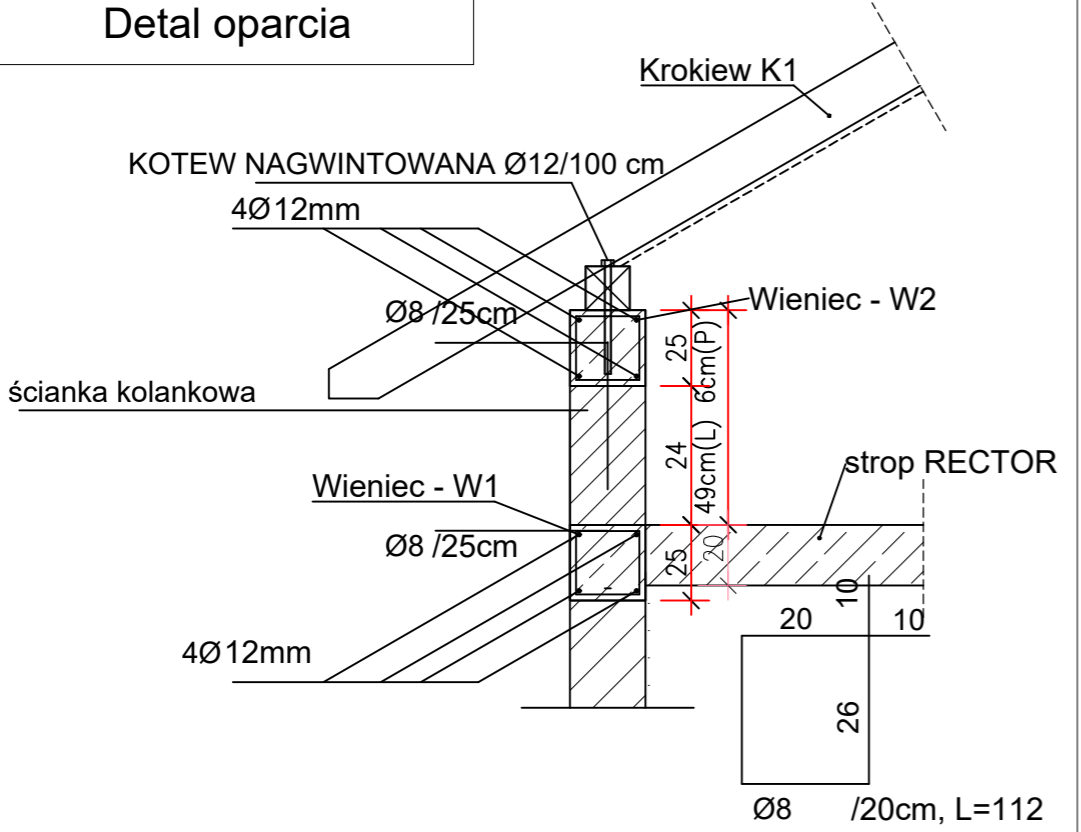

DREWNO SOSNOWE/ŚWIERKOWE
WSZYSTKIE WYMIARY SĄ WYMIARAMI RZECZYWISTYMI
(z zaokrągleniem do 5cm w górę).
PRZY ZAMÓWIENIU NALEŻY ZWIĘKSZYĆ DŁUGOŚCI
ELEMENTÓW WIĘŻBY O OK. 30cm

- UWAGA:
- WIĘŻBA: DREWNO SOSNOWE/ŚWIERKOWE kl. C-27
 - STOSOWAĆ STĘŻENIA PODŁUŻNE POŁACI DACHU W POSTACI WIATROWNIC,

| Symbol elementu | Nazwa elementu | (szer. x wys.) |
|------------------|----------------|----------------|
| K1 | Krokiew | 7x14 |
| M1 | Murlata | 14x14 |
| P1 | Płatew | 8x10 |
| W1 | Pas podrynnowy | 10x20 |
| Z1 | Zastrzał | 7x14 |
| J1 | Jętka | 7x14 |
| Kalenica dachowa | | |

| Połacie dachu | | | | |
|---------------------|-------------------|----------------|-------------------|-------------------|
| Dach 1 | Nr połaci | Nachylenie [°] | Powierzchnie [m²] | |
| | 3 | 23.00 | 100.57 | |
| | 4 | 23.00 | 100.26 | |
| 3 | | | | |
| 4 | | | | |
| Powierzchnie dachów | | | | |
| | Powierzchnie [m²] | Okapy [m] | Kalenice [m] | Kr. szczytowe [m] |
| Dachy | 200.83 | 44.12 | 22.06 | 18.21 |
| Facjalki | 0.00 | 0.00 | 0.00 | 0.00 |
| Razem | 200.83 | 44.12 | 22.06 | 18.21 |



BIURO
PROJEKTOWO-KOSZTORYSOWE
PIOTR NOWAK
UL. FRYDERYKA CHOPINA 3
33-200 DĄBROWA TARNOWSKA
TEL. +48 603 542 896

NAZWA OBIEKTU BUDOWLANEGO

TYTUŁ RYSUNKU

PROJEKTANT

NUMER UPRAWNIEŃ BUDOWLANYCH

OPRACOWAŁ

NUMER UPRAWNIEŃ BUDOWLANYCH

DATA SPORZĄDZENIA

BUDYNEK SOCJALNO-SZATNIOWY

RZUT WIĘŻBY DACHU

ADRES INWESTYCJI:
DZIAŁKA NR 612/1 w m. BOLESŁAW

BRANŻA:
KONSTRUKCJA

PODPIS PROJEKTANTA:

PODPIS OPRACOWUJĄCEGO:

mgr inż.
PIOTR NOWAK

MARZEC 2025

SKALA RYS.
1:100

NUMER RYS.
K03