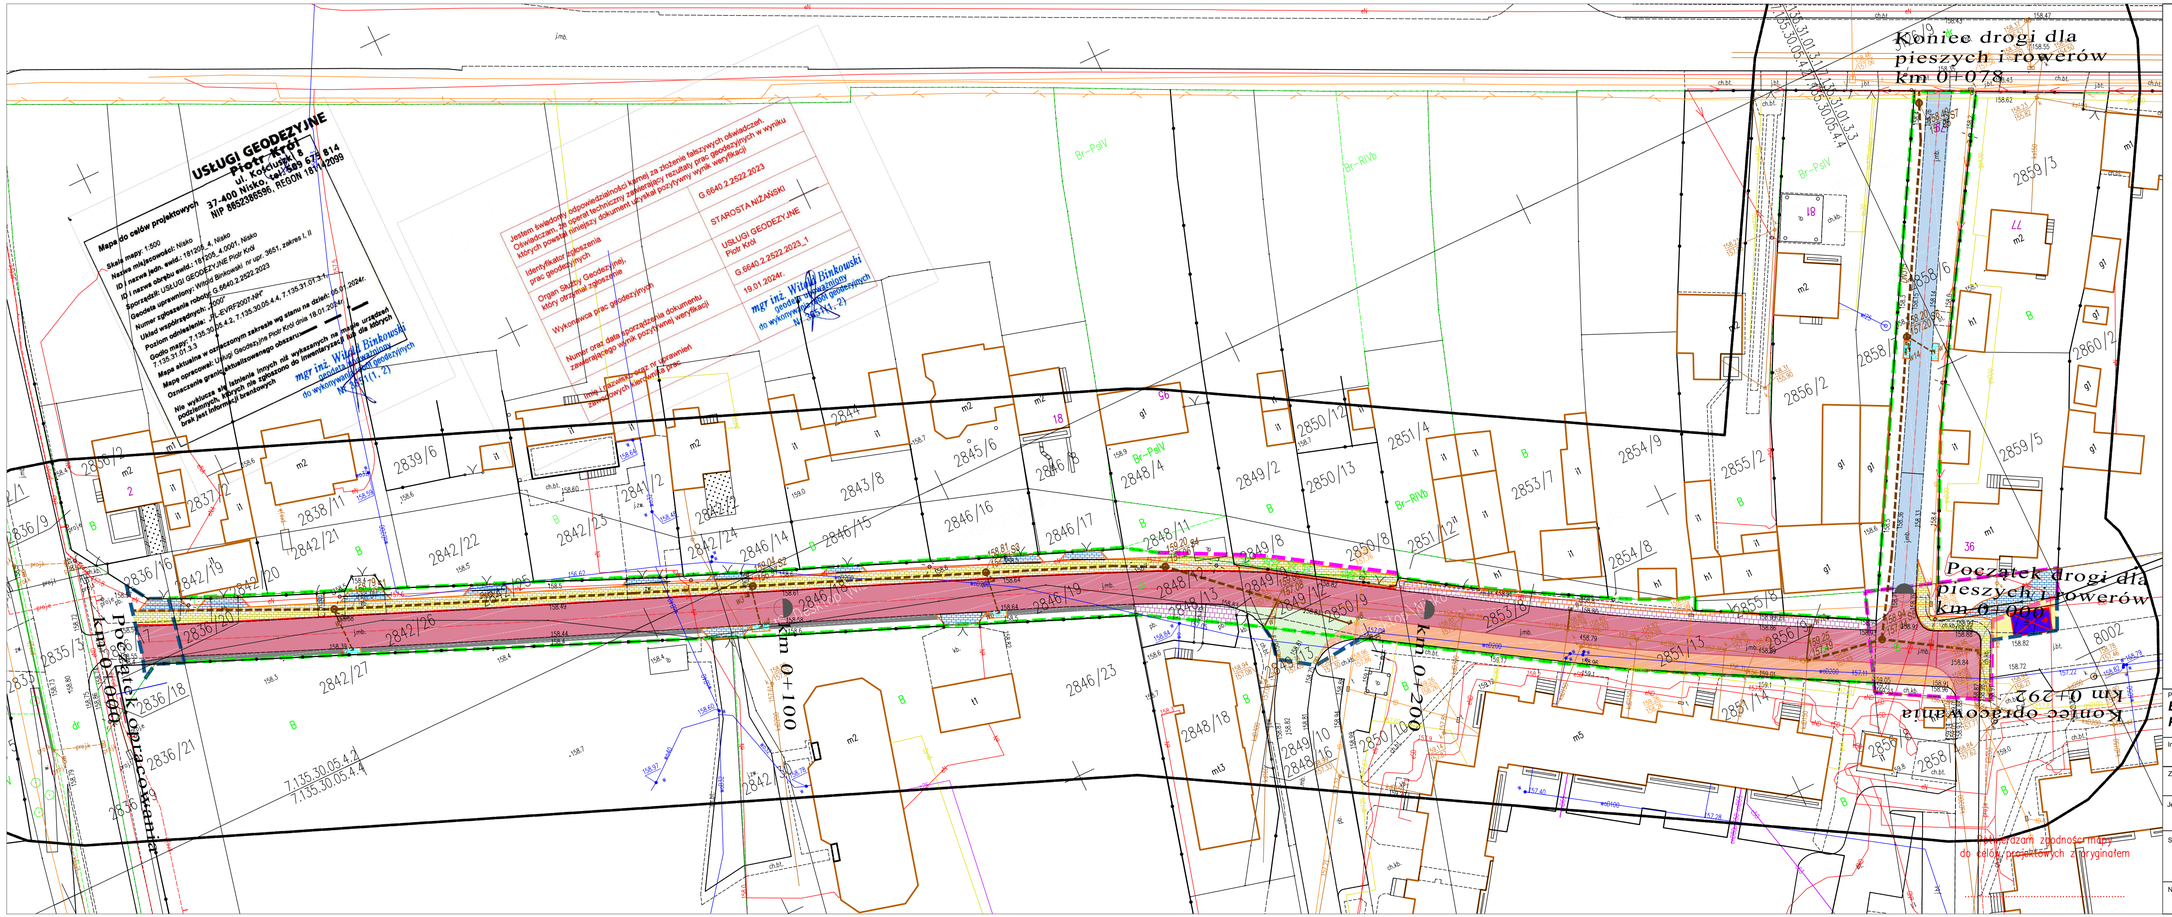
Koniec drogi dla pieszych i rowerów km 0+078
Początek drogi dla pieszych i rowerów km 0+000
km 0+100
km 0+200
Początek opracowania km 0+000
Koniec opracowania km 0+292
Br-PsV
Br-RVb
USŁUGI GEODEZYJNE
Piotr Król
ul. Kościuszki 5
37-400 Nisko, tel. 605 678 514
NIP 8653386596, REGON 181112099
Mapa do celów projektowych
Skala mapy: 1:500
Nazwa miejscowości: Nisko
Nazwa jedn. ewid.: 181205_4, Nisko
ID i nazwa obrębu ewid.: 181205_4.0001, Nisko
Geodeta uprawniony: Wojciech Sobkowski nr upr. 3651, zakres I, II
Skala mapy zasadniczej: 1:500
Numer ogłoszenia: 2022-08-05
Układ współrzędnych: PL-EVRF2007-NH
Godło obrębu/arkusza: 7.135.30.05.4.4, 7.135.31.01.3.1
Mapa aktualna w zakresie objętym pracami geodezyjnymi na działce: 95/2, 2024r.
Mapa opracował: Wojciech Sobkowski
Oznaczenie granic nieruchomości: zgodnie z operatem ewidencyjnym
Nie wykluczono istnienia innych nie wykazanych na mapie urządzeń podziemnych, których nie zgłoszono do inwentaryzacji lub których brak jest informacji branżowych
mgr inż. Wojciech Binkowski
geodeta uprawniony
do wykonywania samodzielnych funkcji technicznych w geodezji
MK-1301(1, 2)
Jestem świadomy odpowiedzialności karnej za złożenie fałszywych oświadczeń. Oświadczam, że raport techniczny zawierający rezultaty prac geodezyjnych w wyniku których sporządzam niniejszy dokument, uzyskał pozytywny wynik weryfikacji
Identyfikator zgłoszenia prac geodezyjnych: G.6640.2.2522.2023
Organ Służby Geodezyjnej, który otrzymał zgłoszenie: STAROSTA NIŻAŃSKI
Wykonawca prac geodezyjnych: USŁUGI GEODEZYJNE Piotr Król
Numer oraz data sporządzenia dokumentu zawierającego wynik pozytywnej weryfikacji prac geodezyjnych: G.6640.2.2522.2023_1
mgr inż. Wojciech Binkowski
geodeta uprawniony
do wykonywania samodzielnych funkcji technicznych w geodezji
MK-1301(1, 2)
19.01.2024r.
Legenda:
nawierzchnia jezdni z betonu asfaltowego
plac utwardzony z betonu asfaltowego
droga dla pieszych z kostki betonowej kolorowej
plac utwardzony z płyty ażurowej 60*40*10
pobocze z kruszywa łamanego
miejsce dla niepełnosprawnych z betonu asfaltowego
zjazd z kostki betonowej
obrukowanie wpustów ulicznych
krawężnik betonowy 15*30
obrzeże betonowe 8*30
droga dla pieszych i rowerów z betonu asfaltowego
zjazd z betonu asfaltowego
istniejące granice pasa drogowego
granice terenu niezbędnego
projektowane granice pasa drogowego
projektowana kanalizacja deszczowa
Przedmiot opracowania:
Budowa odcinka drogi gminnej publicznej ul. Wojska Polskiego w Nisku wraz z budową oświetlenia drogowego
Inwestor:
Gmina i Miasto Nisko Plac Wolności 14, 37-400 Nisko
Zamawiający:
Burmistrz Gminy i Miasta Nisko
Jednostka opracowywująca:
Zbigniew Lach Szyperki 39a, 37-405 Jarocin
Skala:
1:500
Projektant:
mgr inż. Zbigniew Lach
PDK/0131/PWOD/12
Podpis:
Sprawdził:
mgr inż. Mirosław Stępień
PDK/0069/PWOD/23
Podpis:
Stadium:
PZT
Data:
06.2025 r
Nr rys.:
2
Treść:
Projekt zagospodarowania terenu
Potwierdzam zgodność mapy do celów projektowych z oryginałem