PROFIL PODŁUŻNY KANALIZACJI DESZCZOWEJ

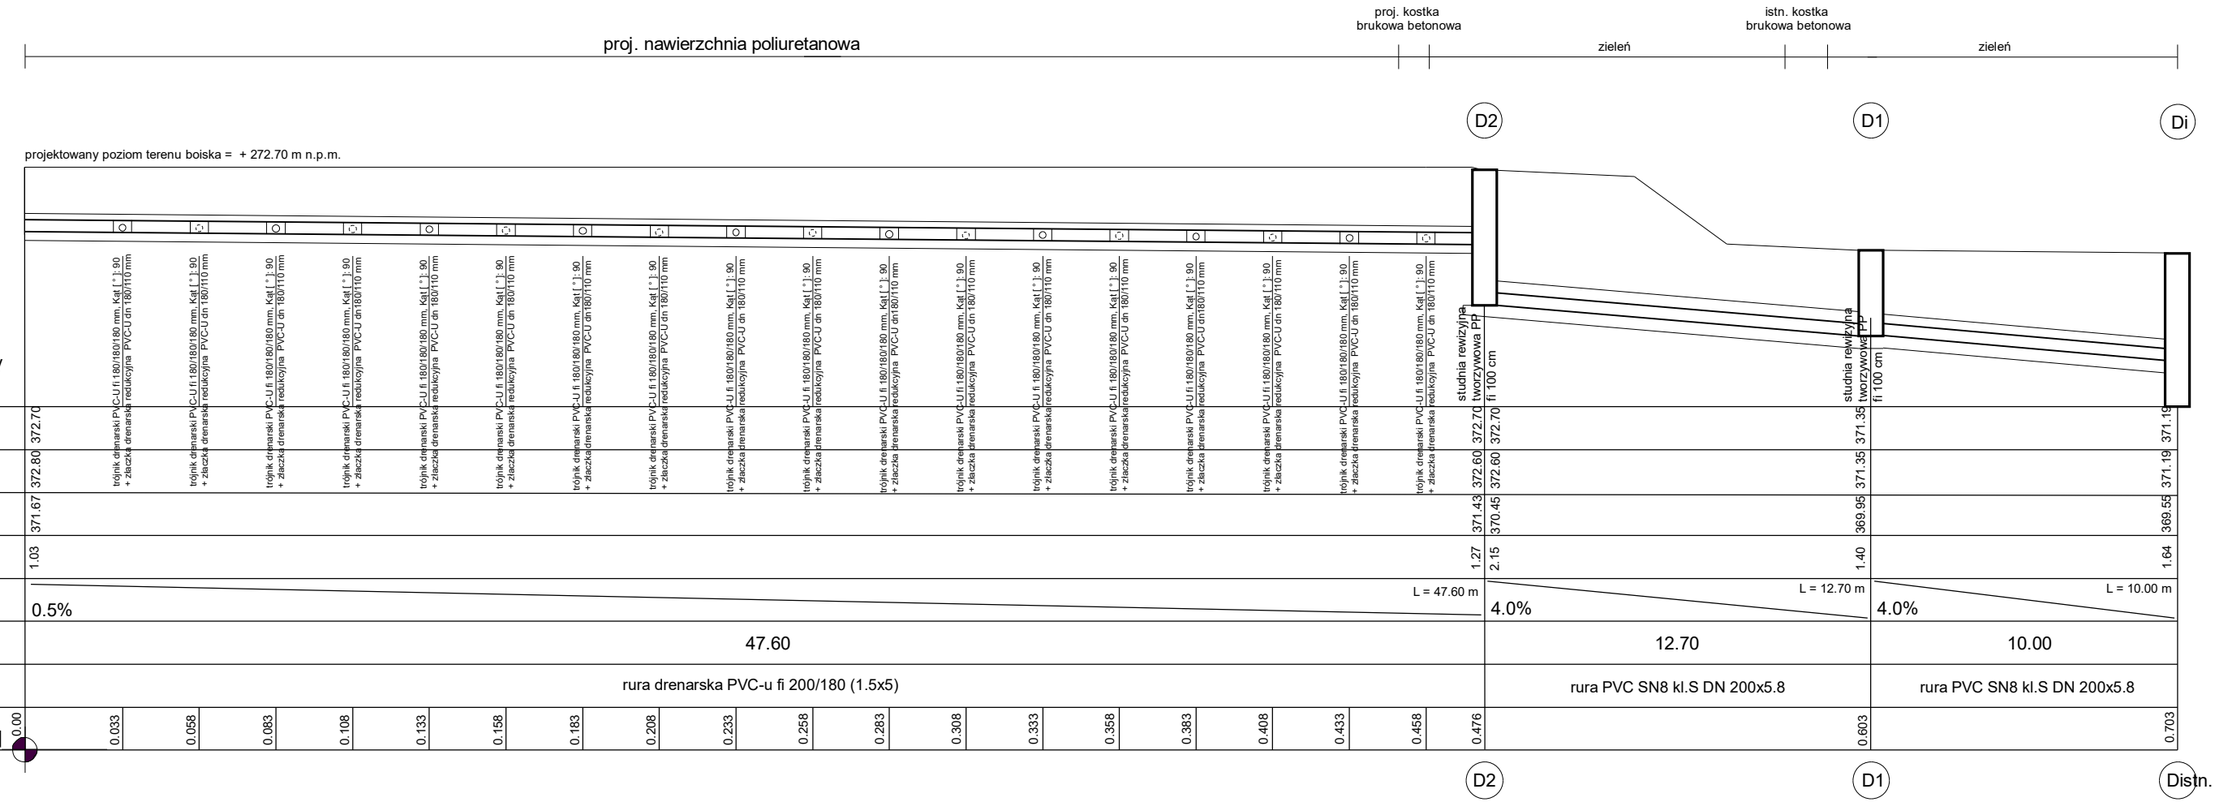

Poziom porównawczy 268.70 m n.p.m.

Rzędna terenu projektowanego	372.70	372.70	371.35	371.19
Rzędna terenu istniejącego	372.80	372.60	371.35	371.19
Rzędna dna kanału (rurociągu)	371.67	371.43	369.95	369.55
Głębokość dna rurociągu	1.03	1.27	1.40	1.64
Spadki \ długość	0.5% L = 47.60 m	4.0% L = 12.70 m	4.0% L = 10.00 m	
Odległość pomiędzy studniami	47.60	12.70	10.00	
Materiał i średnica rurociągu	rura drenarska PVC-u fi 200/180 (1.5x5)	rura PVC SN8 kl.S DN 200x5.8	rura PVC SN8 kl.S DN 200x5.8	

trójnik drenarski PVC-U fi 180/180/180 mm, Kąt [°]: 90 + złączka drenarska redukcyjna PVC-U dn 180/110 mm

Odległość od początku [hektometry]: 0.00, 0.033, 0.058, 0.083, 0.108, 0.133, 0.158, 0.183, 0.208, 0.233, 0.258, 0.283, 0.308, 0.333, 0.358, 0.383, 0.408, 0.433, 0.458, 0.476, 0.603, 0.703

Inwestor:	GMINA USTROŃ UL. RYNEK 1, 43-450 USTROŃ	Projekt wykonawczy
Temat:	BUDOWA BOISKA LEKKOATLETYCZNEGO WRAZ Z MUREM OPOROWYM, BUDYNKU SZATNI Z SANITARIATAMI, BUDYNKU MAGAZYNOWEGO NA SPRZĘT SPORTOWY, MIEJSC POSTOJOWYCH ORAZ PRZEBUDOWĘ ZJAZDU Z DROGI GMINNEJ PROJEKT ZAMIENNY W ZAKRESIE BUDOWY BOISKA WIELOFUNKCYJNEGO (20/40M) WRAZ Z OŚWIETLENIEM, ODWODNIENIEM, OGRODZENIEM I PIŁKOCHWYTAMI, SCHODAMI TERENOWYMI w ramach zadania inwestycyjnego pn. „Orlik lekkoatletyczny przy SP-5 w ZSP-4	Skala 1:200/10
Obiekt i usytuowanie:	43-450 Ustroń, ul. Szkolna Nazwa jednostki ewidencyjnej: 240302_1 Ustroń Nazwa i numer obrębu ewidencyjnego: 0002 Lipowiec Działki nr 359/148 i 359/144	Data 4 wrzesień.2025 r.
Treść:	PROFIL PODŁUŻNY DRENAŻU I KANALIZACJI DESZCZOWEJ	Nr rys. **A14**
Projektował:	mgr inż. arch. [illegible] Podpis: upr. bud. nr 23/[illegible]/2012	
Opracował:	inż. Marek Węglorz	Podpis:
Jednostka Projektowa:	Firma Projektowo – Kosztorysowa Marek Węglorz Cieszyn, ul. Jastrzębia 33, tel. 601 98 11 83	

Wklej za pomocą funkcji Copilot (Ctrl)