




BOISKO DO PIŁKI RĘCZNEJ

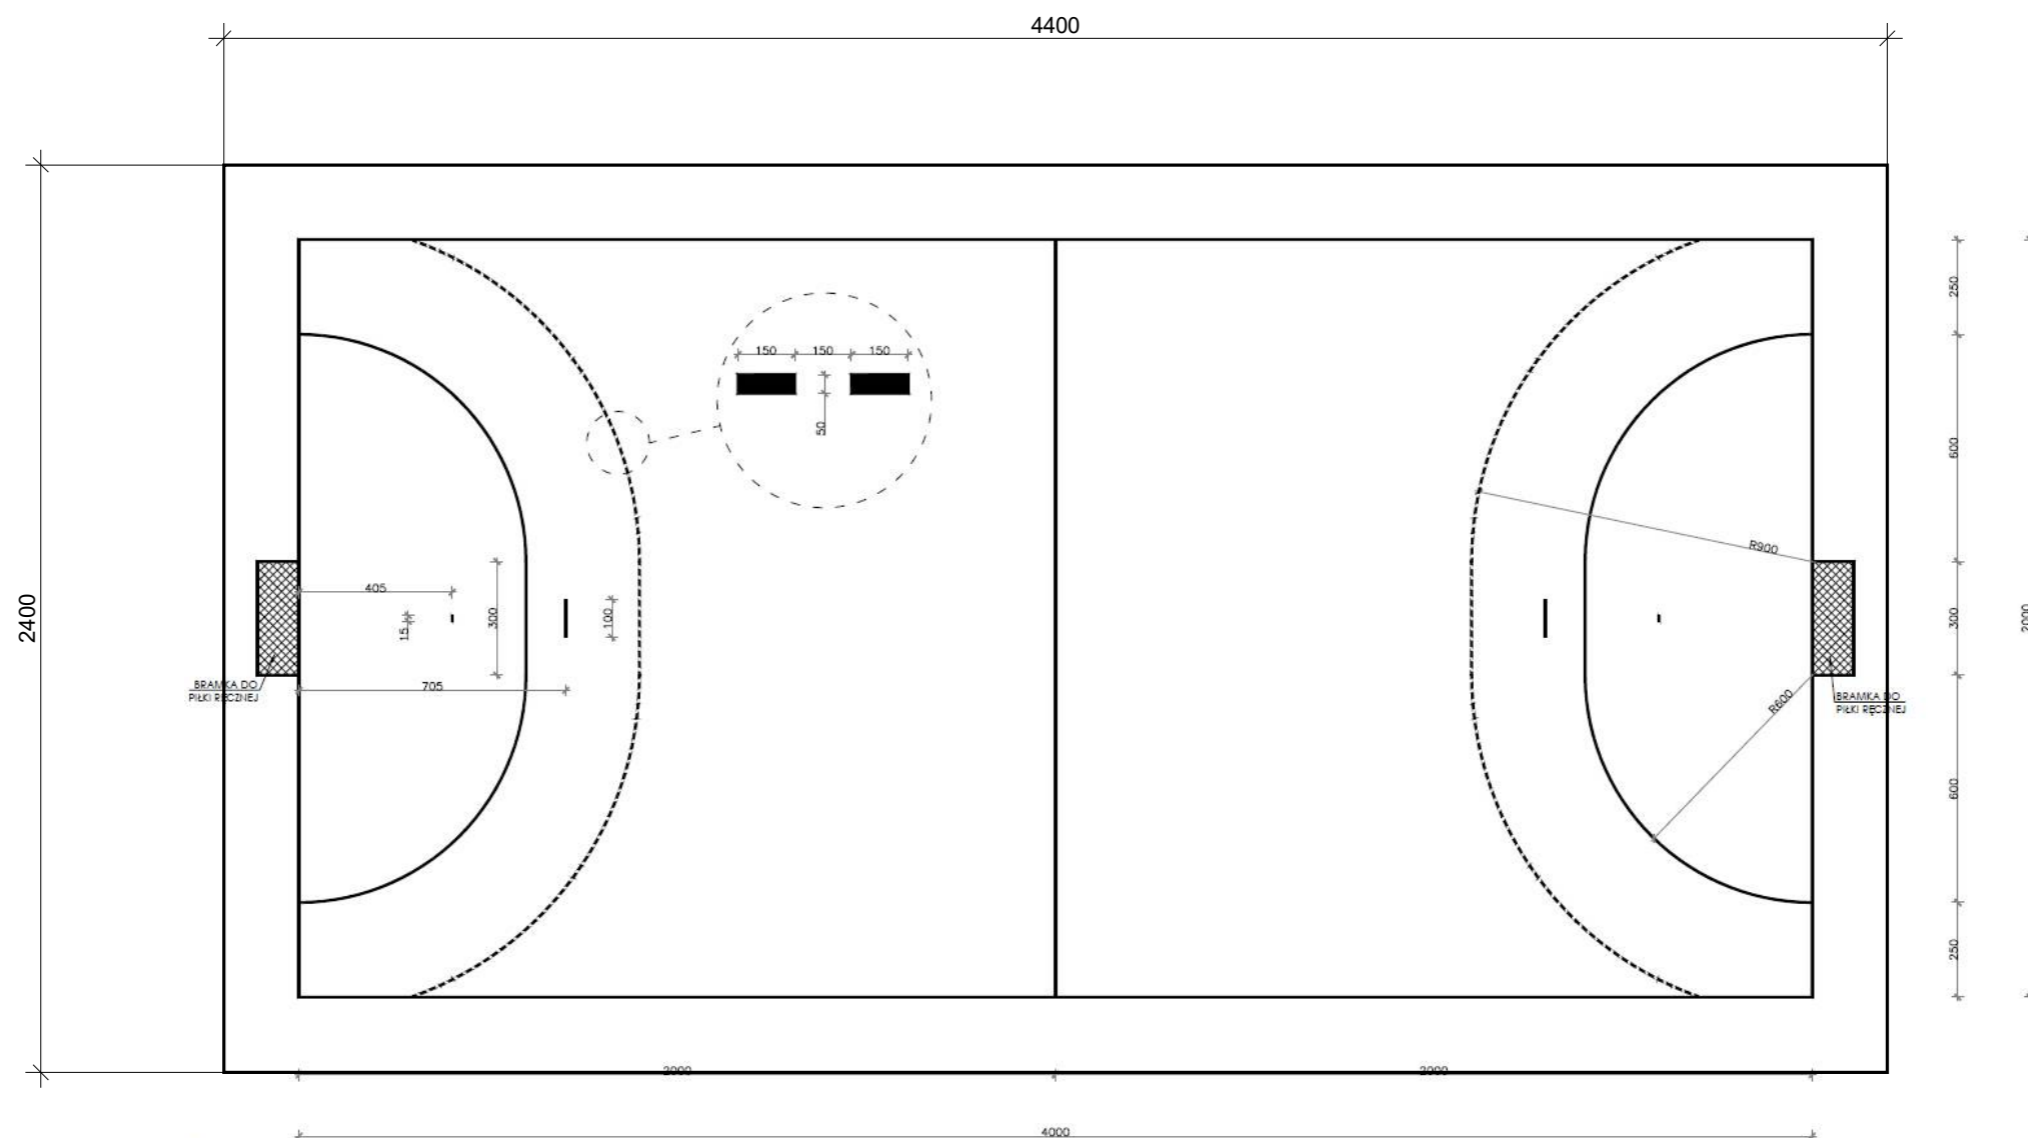

OPIS STREF BOISKA DO PIŁKI RĘCZNEJ

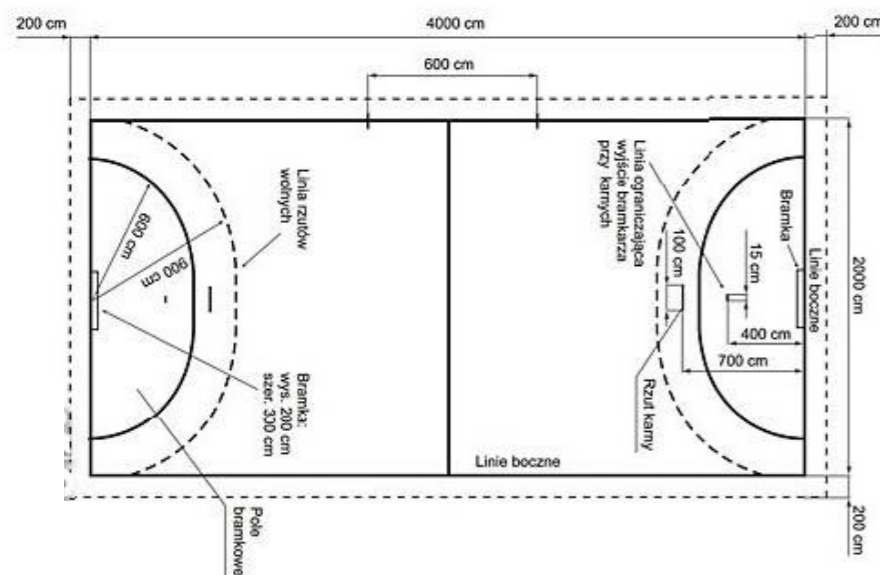

WYPOSAŻENIE BOISKA DO PIŁKI RĘCZNEJ
SKALA 1:20

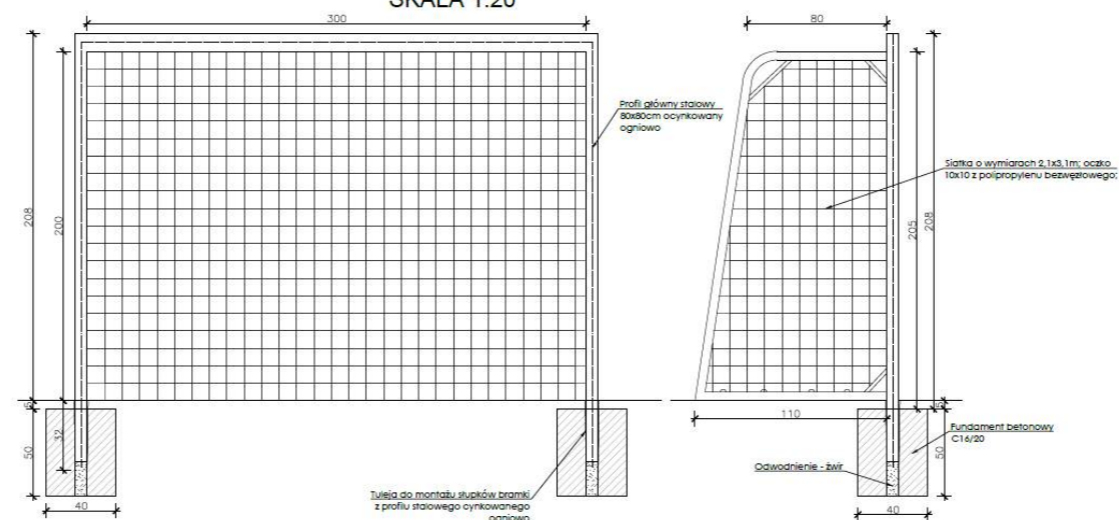

Inwestor:	<p> GINA USTROŃ UL. RYNEK 1, 43-450 USTROŃ </p>	Projekt budowlany
Temat:	<p> BUDOWA BOISKA LEKKOATLETYCZNEGO WRAZ Z MUREM OPOROWYM, BUDYNKU SZATNI Z SANITARIATAMI, BUDYNKU MAGAZYNOWEGO NA SPRZĘT SPORTOWY, MIEJSZ POSTOJOWYCH ORAZ PRZEBUDOWĘ ZIAZDU Z DROGI GMINNEJ PROJEKT ZAMIENNY W ZAKRESIE BUDOWY BOISKA WIELOFUNKCYJNEGO (20/40M) WRAZ Z OŚWIEPLENIEM, ODWODNIENIEM, OGRODZENIEM I PIŁKOCCHYTAMI, SCHODAMI TERENOWYMI w ramach zadania inwestycyjnego pn. „Orlik lekkoatletyczny przy SP-5 w ZSP-4 </p>	<p> Skala 1:200 </p>
Obiekt i usytuowanie:	<p> 43-450 Ustroń, ul. Szkolna Nazwa jednostki ewidencyjnej: 240302_1 Ustroń Nazwa i numer obrębu ewidencyjnego: 0002 Lipowiec Działki nr 359/148 i 359/144 </p>	<p> Data 4 wrzesień.2025 r. </p>
Treść:	BOISKO DO PIŁKI RĘCZNEJ	<p> Nr rys. A02 </p>
Projektował:	<p> mgr inż. arch. Szymon Riess <u>upr</u> bud. nr 23/SLOKK/2012 </p>	Podpis:
Sprawdził:	<p> mgr inż. arch. Tomasz Raszka <u>upr</u> bud. nr 5/SLOKK/2015 </p>	Podpis:
Opracował:	inż. Marek Węglorz	Podpis:
Jednostka Projektowa:	<p> Firma Projektowo – Kosztorysowa Marek Węglorz Cieszyń, ul. Jastrzębia 33, tel. 601 98 11 83 </p>	