



## BOISKO DO KOSZYKÓWKI - RZUT

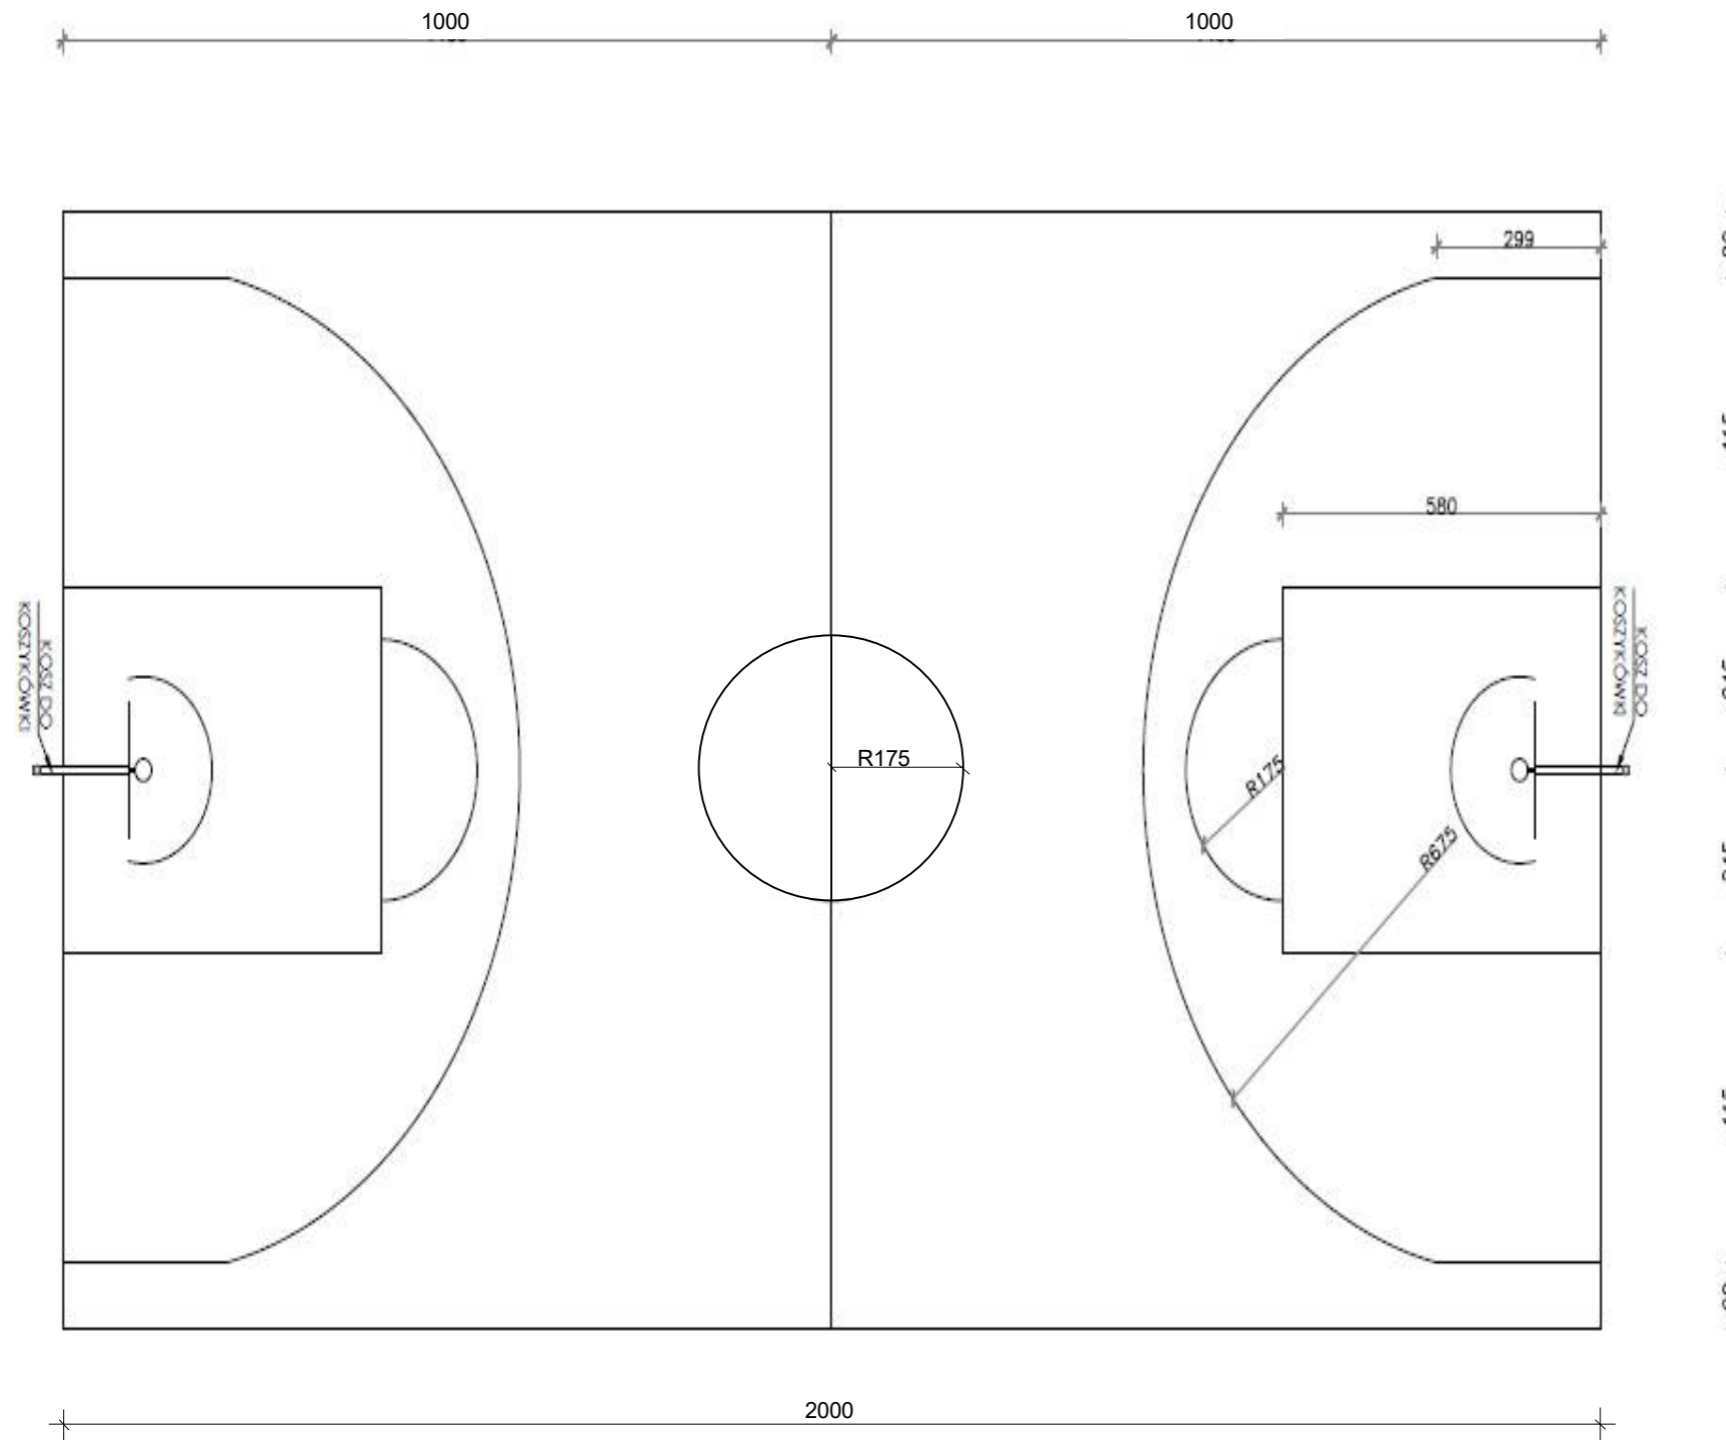

## WYPOSAŻENIE BOISKA DO KOSZYKÓWKI

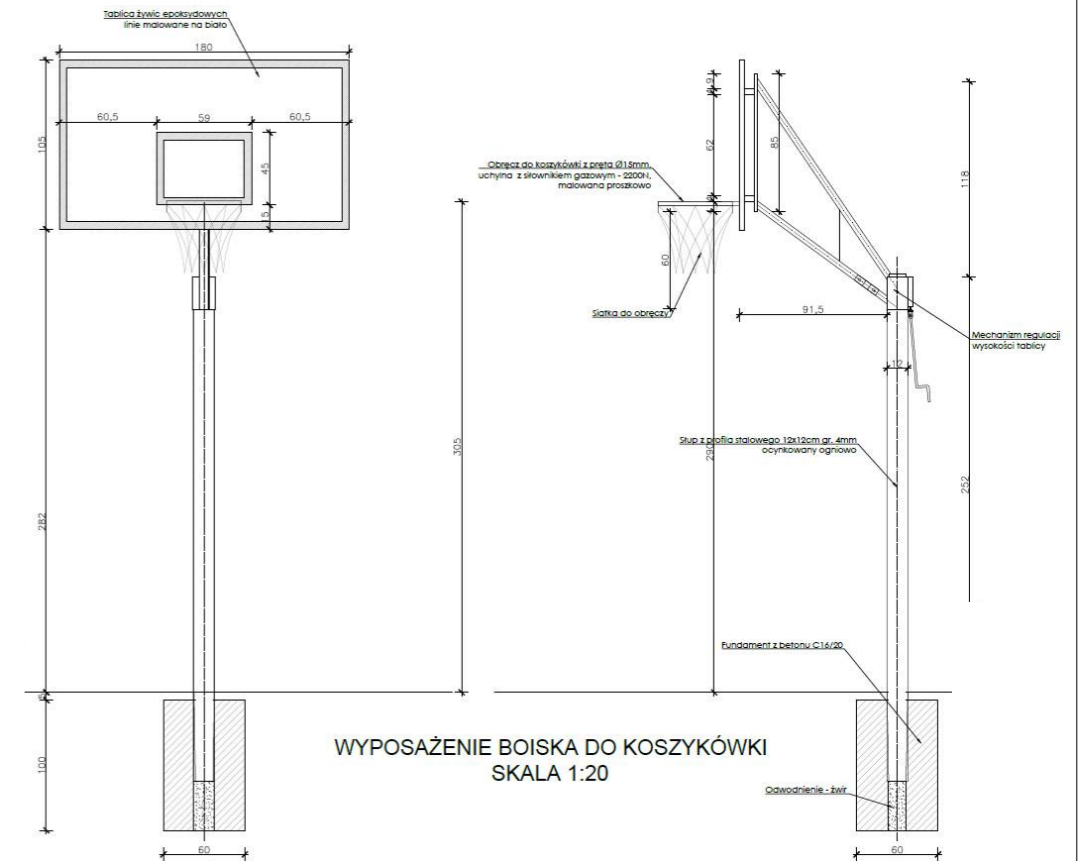

<b>Inwestor:</b>	<p>GMINA USTRÓŃ UL. RYNEK 1, 43-450 USTRÓŃ</p>	<b>Projekt budowlany</b>
<b>Temat:</b>	<p>BUDOWA BOISKA LEKKOATLETYCZNEGO WRAZ Z MUREM OPOROWYM, BUDYNKU SZATNI Z SANITARIATAMI, BUDYNKU MAGAZYNOWEGO NA SPRZĘT SPORTOWY, MIEJSC POSTOJOWYCH ORAZ PRZEBUDOWĘ ZJAZDU Z DROGI GMINNEJ  <b>PROJEKT ZAMIENNY W ZAKRESIE BUDOWY BOISKA WIELOFUNKCYJNEGO (20/40M) WRAZ Z OŚWIETLENIEM, ODWODNIENIEM, OGRÓDZENIEM I PIKOCCHWYTAMI, SCHODAMI TERENOWYMI</b>  w ramach zadania inwestycyjnego pn. „Orlik lekkoatletyczny przy SP-5 w ZSP-4</p>	<p>Skala 1:100</p>
<b>Obiekt i usytuowanie:</b>	<p>43-450 Ustron, ul. Szkolna  Nazwa jednostki ewidencyjnej: 240302_1 Ustron  Nazwa i numer obrębu ewidencyjnego: 0002 Lipowiec  Działki nr 359/148 i 359/144</p>	<p>Data 4 wrzesień. 2025 r.</p>
<b>Treść:</b>	BOISKO DO KOSZYKÓWKI	<p>Nr rys. <b>A03</b></p>
<b>Projektował:</b>	<p>mgr inż. arch. Szymon Riess  <u>upr</u> bud. nr 23/SLOKK/2012</p>	Podpis:
<b>Sprawdził:</b>	<p>mgr inż. arch. Tomasz Raszka  <u>upr</u> bud. nr 5/SLOKK/2015</p>	Podpis:
<b>Opracował:</b>	inż. Marek Węglorz	Podpis:
<b>Jednostka Projektowa:</b>	<p>Firma Projektowo – Kosztorysowa Marek Węglorz  Cieszyn, ul. Jastrzębia 33, tel. 601 98 11 83</p>	