


wyposażenie kortu do tenisa ziemnego

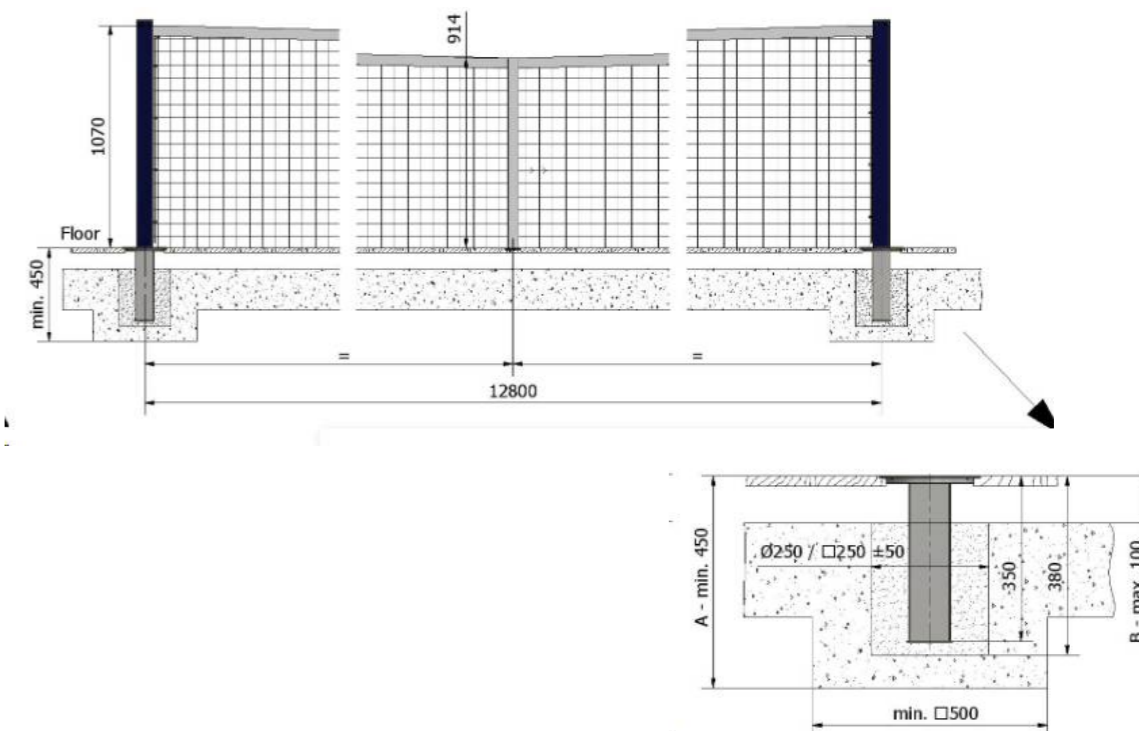

Boisko (kort) do tenisa ziemnego ma długość 23,77 metra.
Szerokość dla gry pojedynczej wynosi 8,23 metra, a dla gry podwójnej 10,97 metra.
Kort jprzedzielonym na dwie równe części siatką, która ma wysokość 0,914 metra w środku i 1,07 metra na słupkach.

Inwestor:	GMINA USTROŃ UL. RYNEK 1, 43-450 USTROŃ	Projekt budowlany
Temat:	BUDOWA BOISKA LEKKOATLETYCZNEGO WRAZ Z MUREM OPOROWYM, BUDYNKU SZATNI Z SANITARIATAMI, BUDYNKU MAGAZYNOWEGO NA SPRZĘT SPORTOWY, MIEJSC POSTOJOWYCH ORAZ PRZEBUDOWĘ ZJAZDU Z DROGI GMINNEJ PROJEKT ZAMIENNY W ZAKRESIE BUDOWY BOISKA WIELOFUNKCYJNEGO (20/40M) WRAZ Z OŚWIETLENIEM, ODWODNIENIEM, OGRODZENIEM I PIŁKOCHWYTAMI, SCHODAMI TERENOWYMI w ramach zadania inwestycyjnego pn. „Orlik lekkoatletyczny przy SP-5 w ZSP-4	Skala 1:100
Obiekt i usytuowanie:	43-450 Ustroń, ul. Szkolna Nazwa jednostki ewidencyjnej: 240302_1 Ustroń Nazwa i numer obrębu ewidencyjnego: 0002 Lipowiec Działki nr 359/148 i 359/144	Data 4 wrzesień.2025 r.
Treść:	BOISKO DO TENISA ZIEMNEGO	Nr rys. A05
Projektował:	mgr inż. arch. Szymon Riess upr bud. nr 23/SLOKK/2012	Podpis:
Sprawdził:	mgr inż. arch. Tomasz Raszka upr bud. nr 5/SLOKK/2015	Podpis:
Opracował:	inż. Marek Węglorz	Podpis:
Jednostka Projektowa:	Firma Projektowo – Kosztorysowa Marek Węglorz Cieszyn, ul. Jastrzębia 33, tel. 601 98 11 83	