


PIŁKOCHWYT wys. 5.0 m

- Do zawieszania i naprężania siatek zastosować linkę stalową, ocynkowaną o średnicy $\varnothing 4$ mm, zakończoną obustronnie pętlami wyposażonymi w kusze i śrubę rymską
 - Do obciążenia dolnej krawędzi siatki zastosować linkę ołowianą - ciężar: 200 g/mb umieszczoną w taśmie zamocowanej do siatki
- Do zawieszania siatki na linie zastosować kółka nylonowe ułatwiające przesuwanie siatki
- UWAGA:**
Stal S235JRH
Warstwa podkładowa gr. min 40 μ m
Warstwa wierzchniego krycia 80 μ m.

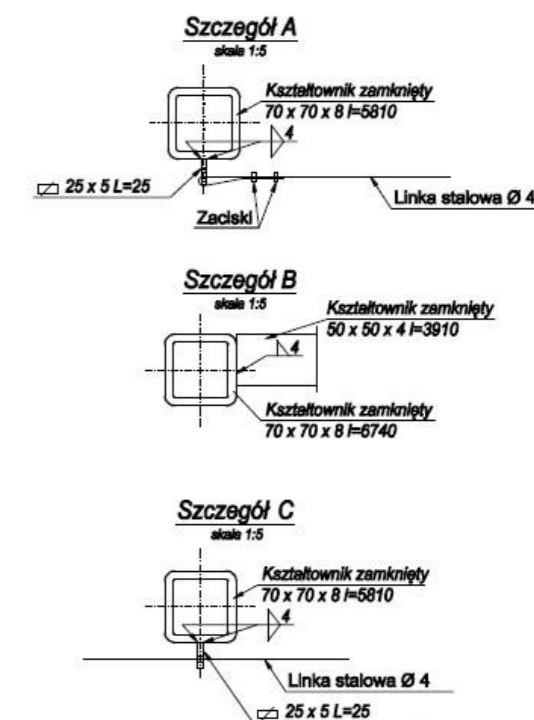

Inwestor:	GMINA USTROŃ UL. RYNEK 1, 43-450 USTROŃ	Projekt budowlany
Temat:	BUDOWA BOISKA LEKKOATLETYCZNEGO WRAZ Z MUREM OPOROWYM, BUDYNKU SZATNI Z SANITARIATAMI, BUDYNKU MAGAZYNOWEGO NA SPRZĘT SPORTOWY, MIEJSC POSTOJOWYCH ORAZ PRZEBUDOWĘ ZIAZDU Z DROGI GMINNEJ PROJEKT ZAMIENNY W ZAKRESIE BUDOWY BOISKA WIELOFUNKCYJNEGO (20/40M) WRAZ Z OŚWIETLENIEM, ODWODNIENIEM, OGRODZENIEM I PIŁKOCHWYTAMI, SCHODAMI TERENOWYMI w ramach zadania inwestycyjnego pn. „Orlik lekkoatletyczny przy SP-5 w ZSP-4	Skala 1:25
Obiekt i usytuowanie:	43-450 Ustroń, ul. Szkolna Nazwa jednostki ewidencyjnej: 240302_1 Ustroń Nazwa i numer obrębu ewidencyjnego: 0002 Lipowiec Działki nr 359/148 i 359/144	Data 4 wrzesień.2025 r.
Treść:	PIŁKOCHWYTY o wys. 5,00 m	Nr rys. A9
Projektował:	mgr inż. arch. Szymon Riess upr. bud. nr 23/SLOKK/2012	Podpis:
Sprawił:	mgr inż. arch. Tomasz Raszka upr. bud. nr 5/SLOKK/2015	Podpis:
Opracował:	inż. Marek Węglorz	Podpis:
Jednostka Projektowa:	Firma Projektowo – Kosztorysowa Marek Węglorz Cieszyn, ul. Jastrzębia 33, tel. 601 98 11 83	