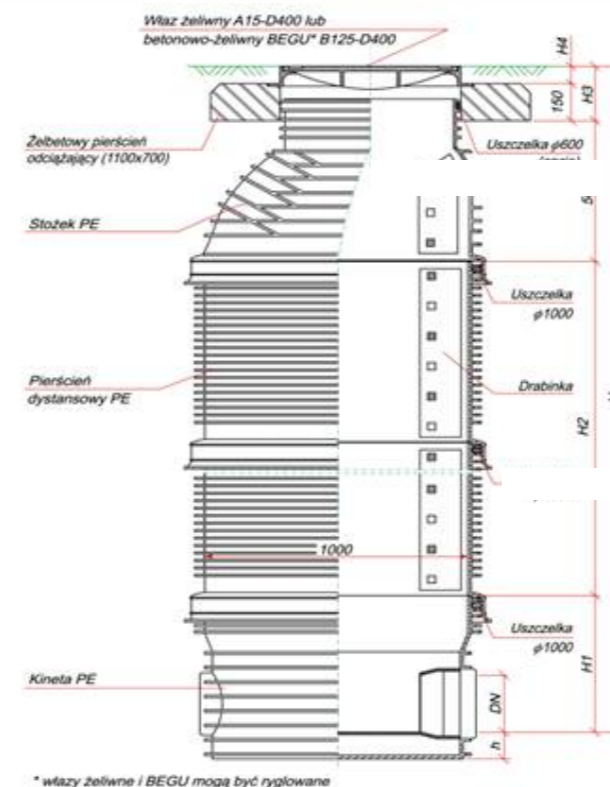


STUDNIA REWIZYJNA FI 1000 MM

DN (mm)	H1 (mm)	h (mm)
160	412	53
200	450	71
250	500	78
315	552	80
400	604	97

Typ wężu	H4 (mm)
A 15	80
B 125	80
C 250	80
D 400	140

[illegible]

BUDOWA BOISKA LEKKOATLETYCZNEGO WRAZ Z MUREM OPOROWYM,
BUDYNKU SZATNI Z SANITARIATAMI, BUDYNKU MAGAZYNOWEGO NA
PRZĘT SPORTOWY, MIEJSK POSTOJOWYCH ORAZ PRZEBUDOWĘ
ZJAZDU Z DROGI GMINNEJ
PROJEKT ZAMIENNY W ZAKRESIE BUDOWY BOISKA
WIELOFUNKCYJNEGO (20/40M) WRAZ Z OŚWIETLENIEM,
ODWODNIENIEM, OGRODZENIEM I PIŁKOCHWYTAMI, SCHODAMI
TERENOWYMI
w ramach zadania inwestycyjnego pn. „Orlik lekkoatletyczny przy SP-5 w ZSP-4

Inwestor:	<p>GMINA USTROŃ UL. RYNEK 1, 43-450 USTROŃ</p>	Projekt budowlany
Temat:	<p>BUDOWA BOISKA LEKKOATLETYCZNEGO WRAZ Z MUREM OPOROWYM, BUDYNKU SZATNI Z SANITARIATAMI, BUDYNKU MAGAZYNOWEGO NA SPRZĘT SPORTOWY, MIEJSC POSTOJOWYCH ORAZ PRZEBUDOWĘ ZJAZDU Z DROGI GMINNEJ PROJEKT ZAMIENNY W ZAKRESIE BUDOWY BOISKA WIELOFUNKCYJNEGO (20/40M) WRAZ Z OŚWIETLENIEM, ODWODNIENIEM, OGRODZENIEM I PIŁKOCHWYTAMI, SCHODAMI TERENOWYMI w ramach zadania inwestycyjnego pn. „Orlik lekkoatletyczny przy SP-5 w ZSP-4</p>	<p>Skala 1:20</p>
Obiekt i usytuowanie:	<p>43-450 Ustroń, ul. Szkolna Nazwa jednostki ewidencyjnej: 240302_1 Ustroń Nazwa i numer obrębu ewidencyjnego: 0002 Lipowiec Działki nr 359/148 i 359/144</p>	<p>Data 4 września. 2025 r.</p>
Treść:	STUDNIA REWIZYJNA FI 1000 MM	<p>Nr rys. A011</p>
Projektował:	<p>mgr inż. arch. Szymon Riess <u>upr</u> bud. nr 23/SŁOKK/2012</p>	Podpis:
Sprawdził:	<p>mgr inż. arch. Tomasz Raszka <u>upr</u> bud. nr 5/SŁOKK/2015</p>	Podpis:
Opracował:	inż. Marek Węglorz	Podpis:
Jednostka Projektowa:	<p>Firma Projektowo – Kosztorsyowa Marek Węglorz Cieszyń. ul. Jastrzębia 33, tel. 601 98 11 83</p>	