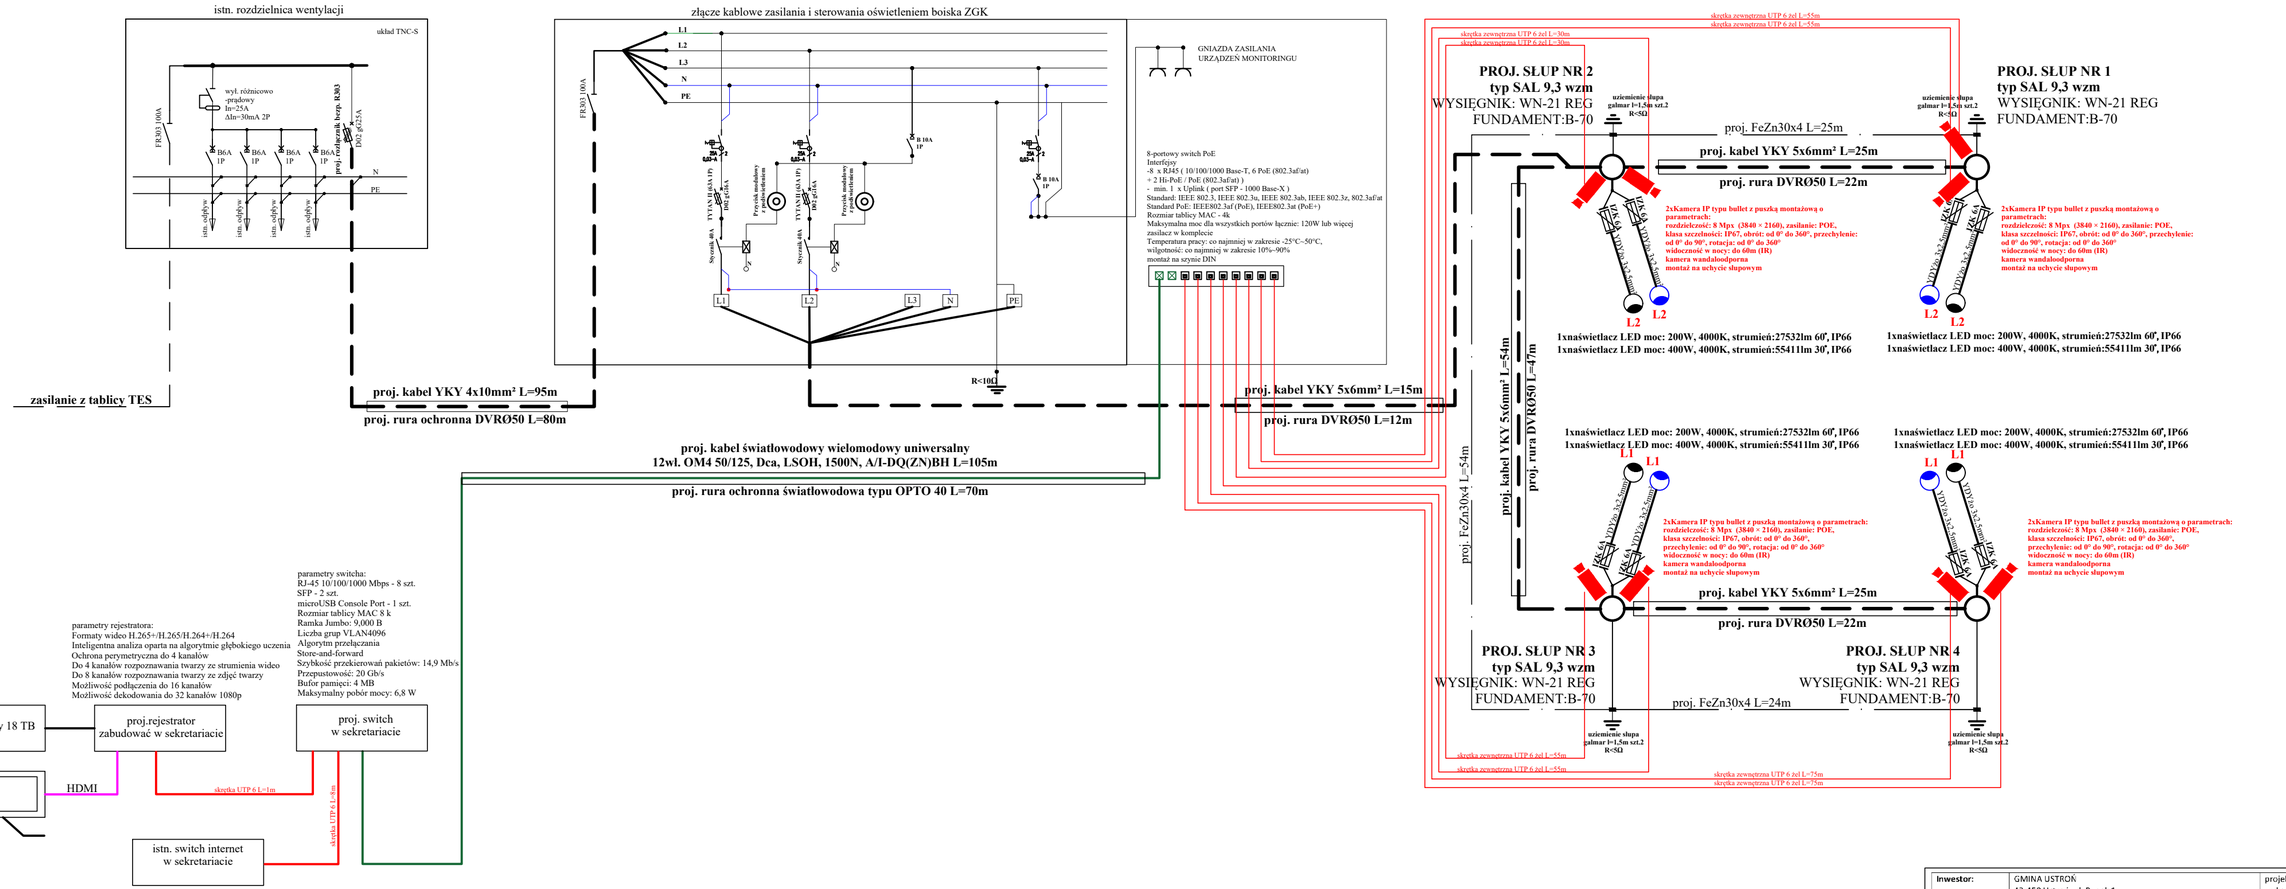

Inwestor:	GMINA USTROŃ 43-450 Ustroń, ul. Rynek 1		projekt wykonawczy
Temat:	BUDOWA BOISKA LEKKOATLETYCZNEGO WRAZ Z BUDOWLAMI NIEZBĘDNYMI DO JEGO FUNKCJONOWANIA (MUR OPOROWY), SZATNI Z SANITARIATAMI, BUDYNKU MAGAZYNOWEGO NA SPRZĘT SPORTOWY, MIEJSC POSTOJOWYCH ORAZ PRZEBUDOWA ZJAZDU Z DROGI GMINNEJ PROJEKT ZAMIENNY W ZAKRESIE BUDOWY BOISKA WIELOFUNKCYJNEGO (20/40M) WRAZ Z OŚWIETLENIEM, ODWODNIENIEM, OGRODZENIEM I PIŁKOCHWYTAMI, SCHODAMI TERENOWYMI w ramach zadania inwestycyjnego pn. „Orlik lekkoatletyczny przy SP-5 w ZSP-4		Skala
Obiekt i usytuowanie:	Nazwa jednostki ewidencyjnej: 240302_1 Ustroń Nazwa i numer obrębu ewidencyjnego: 0002 Lipowiec. Działki nr 359/148 i 359/144		Data 15.10.2024 r.
Treść:	SCHEMAT IDEOWY ZASILANIA		Nr rys. 202_E
Projektował	mgr inż. Marek Adam nr upr. SLK/4108/PWOE/12	Podpis:	
Jednostka Projektowa:	Firma Projektowo – Kosztorysowa Marek Węglorz Cieszyn, ul. Jastrzębia 33, tel. 601 98 11 83		