



BOISKO DO KOSZYKÓWKI - RZUT

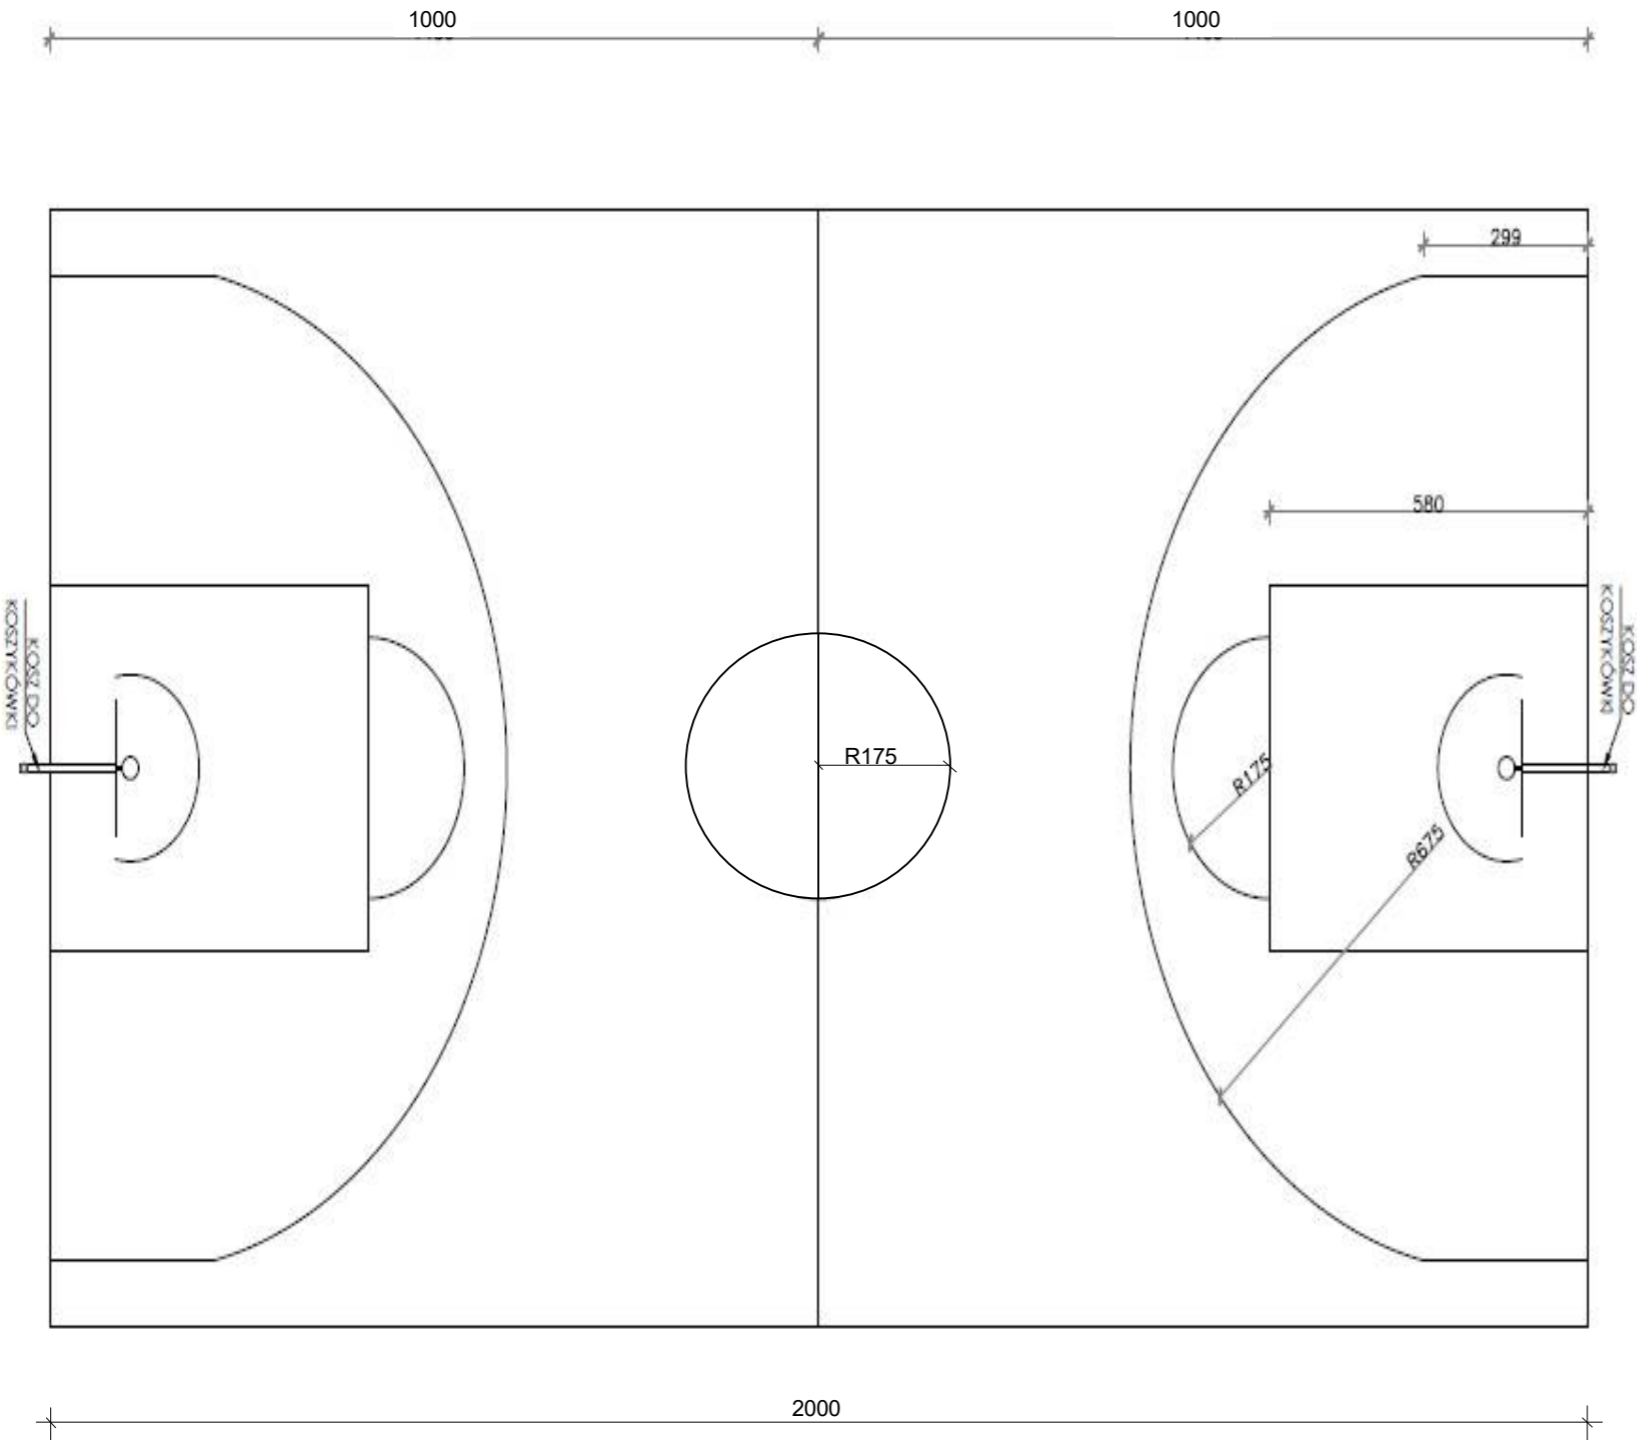

WYPOSAŻENIE BOISKA DO KOSZYKÓWKI

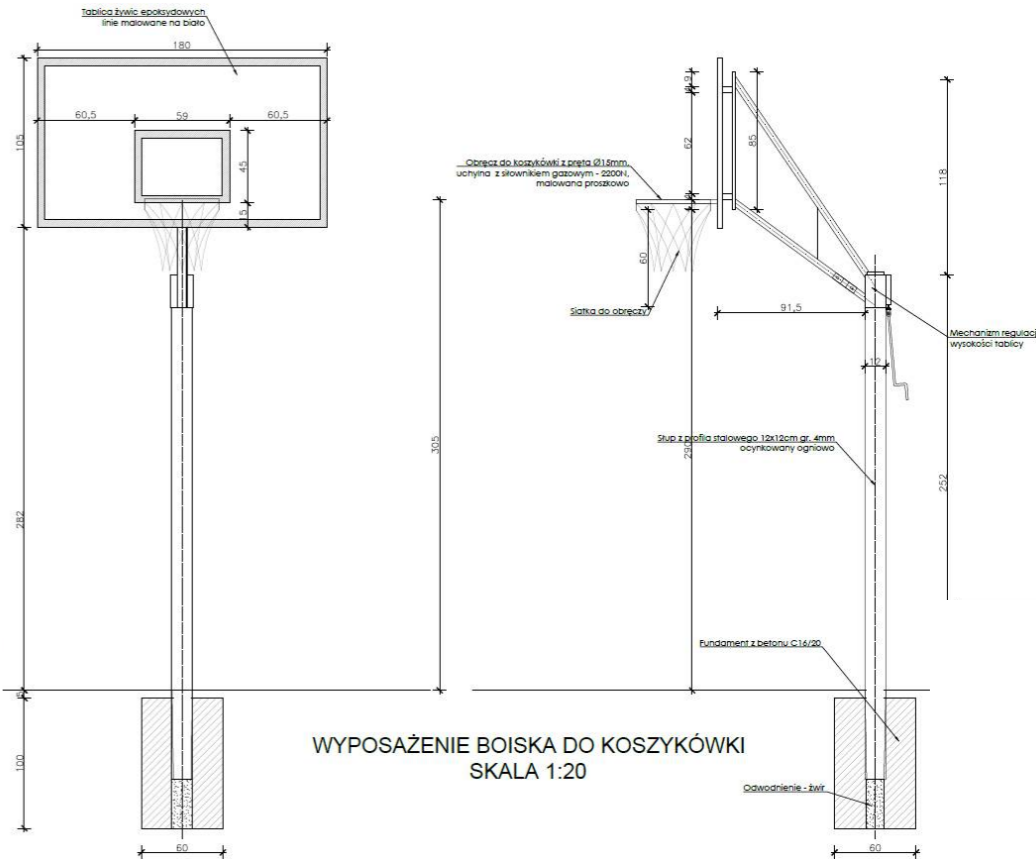

Fundamenty pod stojaki pod kosze do koszykówki

Zaprojektowano fundament w formie płyty fundamentowej z betonu B25 (C20/25) zbrojone stalą A-IIIN. Gabaryty zgodnie z rysunkiem zagospodarowania terenu. Fundament zbrojony siatkami z prętów fi 10 mm w rozstawie co 15 cm (w pionie i w poziomie).

Fundament należy wykonać na zagęszczonym podłożu.

Krawędzie płyty fundamentowej należy ukosować pod kątem 45 st.

Konstrukcję obiektu należy wykonywać w oparciu o obowiązujące przepisy oraz normy które regulują warunki wykonania i odbioru zaprojektowanych elementów.

Dla robót betonowych: PN-EN 13670:2011 lub równoważna

W celu wykonania fundamentu należy wykonać wykop o gabarytach zbliżonych do projektowanego fundamentu - ziemie odtransportować na składowisko i utylizować.

Dno wykopu należy zagęścić i na dnie wykonać warstwę chudego betonu o gr. 10 cm.

Inwestor:	GMINA USTROŃ UL. RYNEK 1, 43-450 USTROŃ	Projekt wykonawczy
Temat:	BUDOWA BOISKA LEKKOATLETYCZNEGO WRAZ Z MUREM OPOROWYM, BUDYNKU SZATNI Z SANITARIATAMI, BUDYNKU MAGAZYNOWEGO NA SPRZĘT SPORTOWY, MIEJSC POSTOJOWYCH ORAZ PRZEBUDOWĘ ZJAZDU Z DROGI GMINNEJ <b>PROJEKT ZAMIENNY W ZAKRESIE BUDOWY BOISKA WIELOFUNKCYJNEGO (20/40M) WRAZ Z OŚWIETLENIEM, ODWODNIENIEM, OGRODZENIEM I PIŁKOCCHWYTAMI, SCHODAMI TERENOWYMI</b> w ramach zadania inwestycyjnego pn. „Orlik lekkoatletyczny przy SP-5 w ZSP-4	Skala <b>1:100</b>
Obiekt i usytuowanie:	43-450 Ustroń, ul. Szkolna Nazwa jednostki ewidencyjnej: 240302_1 Ustroń Nazwa i numer obrębu ewidencyjnego: 0002 Lipowiec Działki nr 359/148 i 359/144	Data 4 wrzesień.2025 r.
Treść:	BOISKO DO KOSZYKÓWKI	Nr rys. <b>A03</b>
Projektował:	mgr inż. arch. Szymon Riess upr. bud. nr 23/SŁOKK/2012	Podpis:
Opracował:	inż. Marek Węglorz	Podpis:
Jednostka Projektowa:	Firma Projektowo – Kosztorysowa Marek Węglorz Cieszyń, ul. Jastrzębia 33, tel. 601 98 11 83	