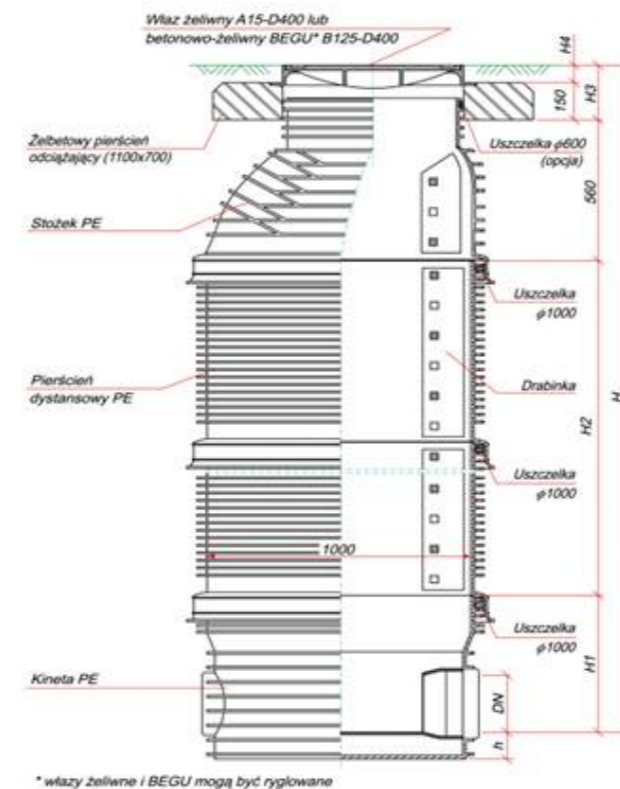


STUDNIA REWIZYJNA FI 1000 MM

DN (mm)	H1 (mm)	h (mm)
160	412	53
200	450	71
250	500	78
315	552	80
400	604	97

Typ wŹazu	H4 (mm)
A 15	80
B 125	80
C 250	80
D 400	140

[illegible]

BUDOWA BOISKA LEKKOATLETYCZNEGO WRAZ Z MUREM OPOROWYM,
BUDYNKU SZATNI Z SANITARIATAMI, BUDYNKU MAGAZYNOWEGO NA
SPRZĘT SPORTOWY, MIEJSC POSTOJOWYCH ORAZ PRZEBUDOWĘ
ZJAZDU Z DROGI GMINNEJ
PROJEKT ZAMIENNY W ZAKRESIE BUDOWY BOISKA
WIELOFUNKCYJNEGO (20/40M) WRAZ Z OŚWIETLENIEM,
ODWODNIENIEM, OGRODZENIEM I PIŁKOCHWYTAMI, SCHODAMI
TERENOWYMI
w ramach zadania inwestycyjnego pn. „Orlik lekkoatletyczny przy SP-5 w ZSP-4

Inwestor:	GMINA USTROŃ UL. RYNEK 1, 43-450 USTROŃ		Projekt wykonawczy
Temat:	BUDOWA BOISKA LEKKOATLETYCZNEGO WRAZ Z MUREM OPOROWYM, BUDYNKU SZATNI Z SANITARIATAMI, BUDYNKU MAGAZYNOWEGO NA SPRZĘT SPORTOWY, MIEJSC POSTOJOWYCH ORAZ PRZEBUDOWĘ ZJAZDU Z DROGI GMINNEJ PROJEKT ZAMIENNY W ZAKRESIE BUDOWY BOISKA WIELOFUNKCYJNEGO (20/40M) WRAZ Z OŚWIETLENIEM, ODWODNIENIEM, OGRODZENIEM I PIŁKOCCHWYTAMI, SCHODAMI TERENOWYMI w ramach zadania inwestycyjnego pn. „Orlik lekkoatletyczny przy SP-5 w ZSP-4		Skala 1:20
Obiekt i usytuowanie:	43-450 Ustroń, ul. Szkolna Nazwa jednostki ewidencyjnej: 240302_1 Ustroń Nazwa i numer obrębu ewidencyjnego: 0002 Lipowiec Działka nr 359/148 i 359/144		Data 4 września 2025
Treść:	STUDNIA REWIZYJNA FI 1000 MM		Nr rys. A11
Projektował:	mgr inż. arch. Szymon Riess upr bud. nr 23/SLOKK/2012		Podpis:
Opracował:	inż. Marek Węglorz		Podpis:
Jednostka Projektowa:	Firma Projektowo – Kosztorysowa Marek Węglorz Cieszyn, ul. Iastrzebia 33 tel. 601 98 11 83		