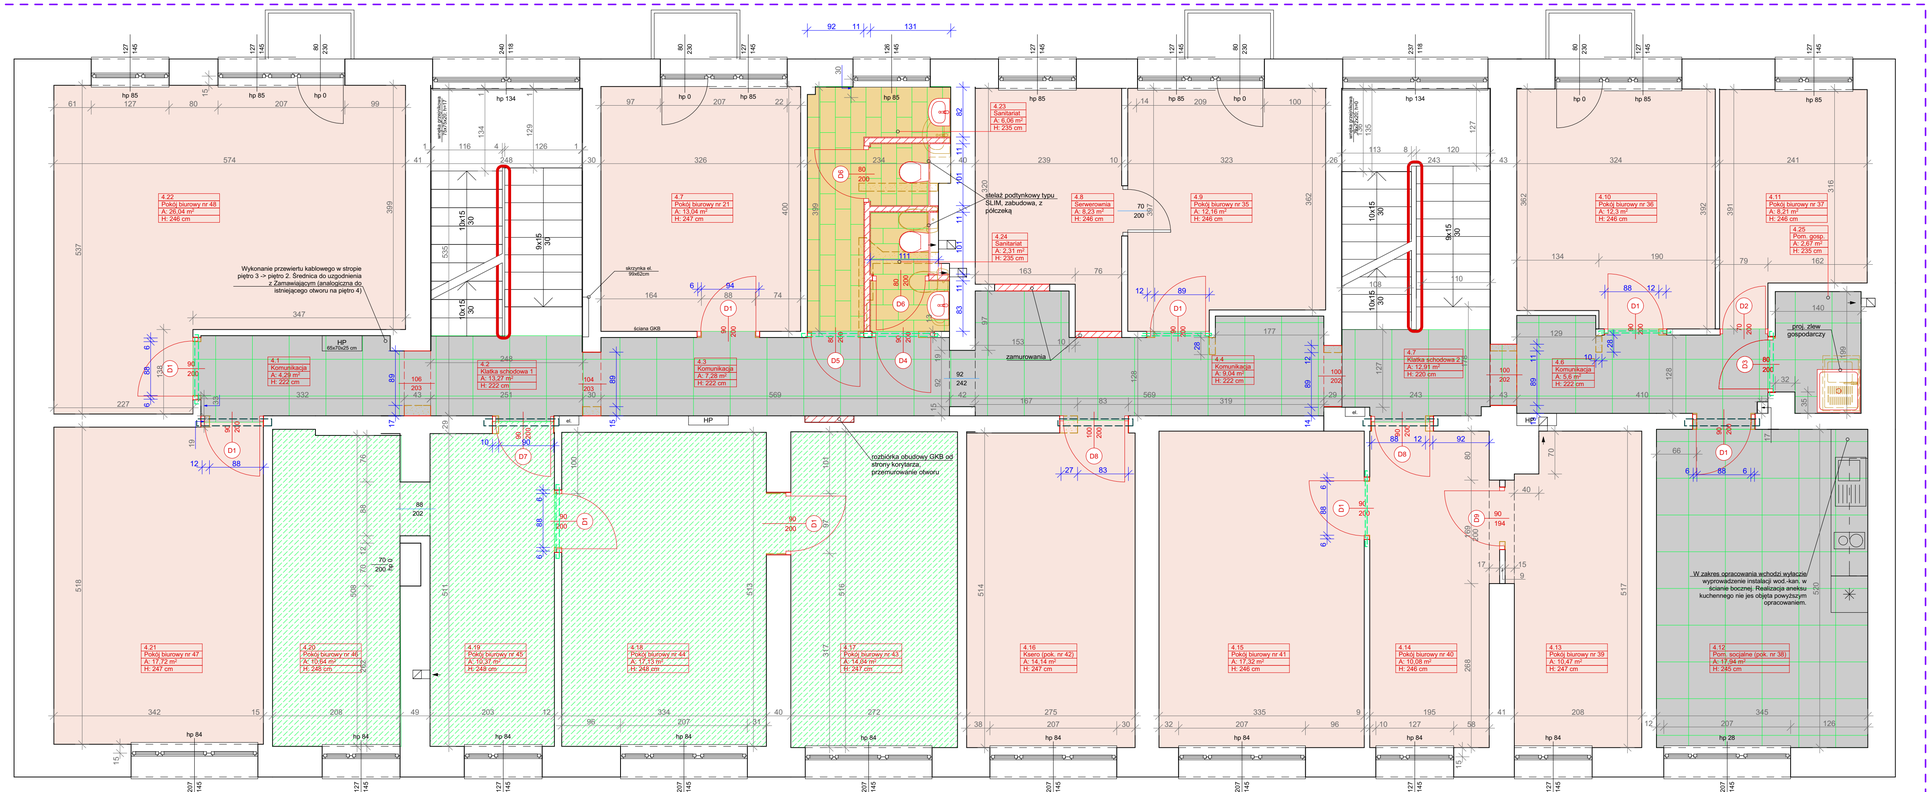

Zakres opracowania obejmujący: wymianę stolarki wewnętrznej, roboty tynkarskie i malarskie ścian i sufitów, montaż sufitów podwieszanych w wskazanych pomieszczeniach, roboty płytkarskie ścian w pomieszczeniach sanitarnych, przebudowę sanitariatów i korytarzy, wymianę podłóg zgodnie z oznaczeniem, inne roboty budowlane. Szczegółowy zakres robót dla poszczególnych pomieszczeń ujęty został w części opisowej opracowania.

- Wymiana posadzek na panele winylowe wraz z robotami towarzyszącymi.
- Wymiana posadzek na wykładziny wraz z robotami towarzyszącymi.
- Wymiana posadzek na płytki podłogowe.
- Wymiana płytek podłogowych w pomieszczeniach sanitarnych.
- Wymiana poręczy

Przy realizacji montażu stolarki drzwiowej należy sprawdzić konstrukcję otworu drzwiowego w nadprożach. W razie potrzeby należy wykonać nowe nadproża dopasowane do parametrów przyjętych drzwi. Należy zastosować:
- ściany konstrukcje – nadproża prefabrykowane „L" wraz z wszelkimi robotami osadzeniowymi i wykończeniowymi.
- ścianki działowe – nadproża systemowe dobrane odpowiednio rodzaju ściany; raz z wszelkimi robotami osadzeniowymi i wykończeniowymi.

1. Dokumentację należy rozpatrywać rączem z projektami branżowymi.
2. Wymiary podano w cm.
3. Całość robót należy wykonać zgodnie z :
- niniejszym projektem,
- "Warunkami technicznymi wykonania i odbioru robót bud. montażowych",
- aktualnymi przepisami bhp i ppoż.,
- obowiązującymi przepisami i normami

PRACOWNIA PROJEKTOWA
BIURO INŻYNIERSKIE ROBERT TELESZYŃSKI
42-202 Częstochowa, ul. Raciborska 13, tel. 504 645 245

PROJEKT: REMONTU POMIESZCZEŃ I KORYTARZA NA III PIĘTRZE BUDYNKU, TRZECH ŁAZIENEK NA IV PIĘTRZE ORAZ DWÓCH KLATEK SCHODOWYCH POMIĘDZY IV A II PIĘTREM W BUDYNKU CZĘSTOCHOWSKIEGO BIURA GEODEZJI I TERENÓW ROLNYCH W CZĘSTOCHOWIE.
ADRES INWESTYCJI: UL. ŚLĄSKA 23, 42-200 CZĘSTOCHOWA,
DZ. NR EWID.: 50/1, 51/1, 51/2 OBRĘB: 182, JEDN. EWID.: M. CZĘSTOCHOWA

NR RYS: A.03

RYSUNEK - BRANŻA ARCHITEKTURA
RZUT III PIĘTRA
SKALA: 1:50

PROJEKTANT: mgr inż. arch. Piotr Klar, 35/08/SLOKK — PODPIS:
OPRACOWANIE: mgr inż. arch. Łukasz Łodziński
DATA: Grudzień 2025

INWESTOR: WOJEWÓDZTWO ŚLĄSKIE - CZĘSTOCHOWSKIE BIURO GEODEZJI I TERENÓW ROLNYCH
UL. ŚLĄSKA 23 4-200 CZĘSTOCHOWA