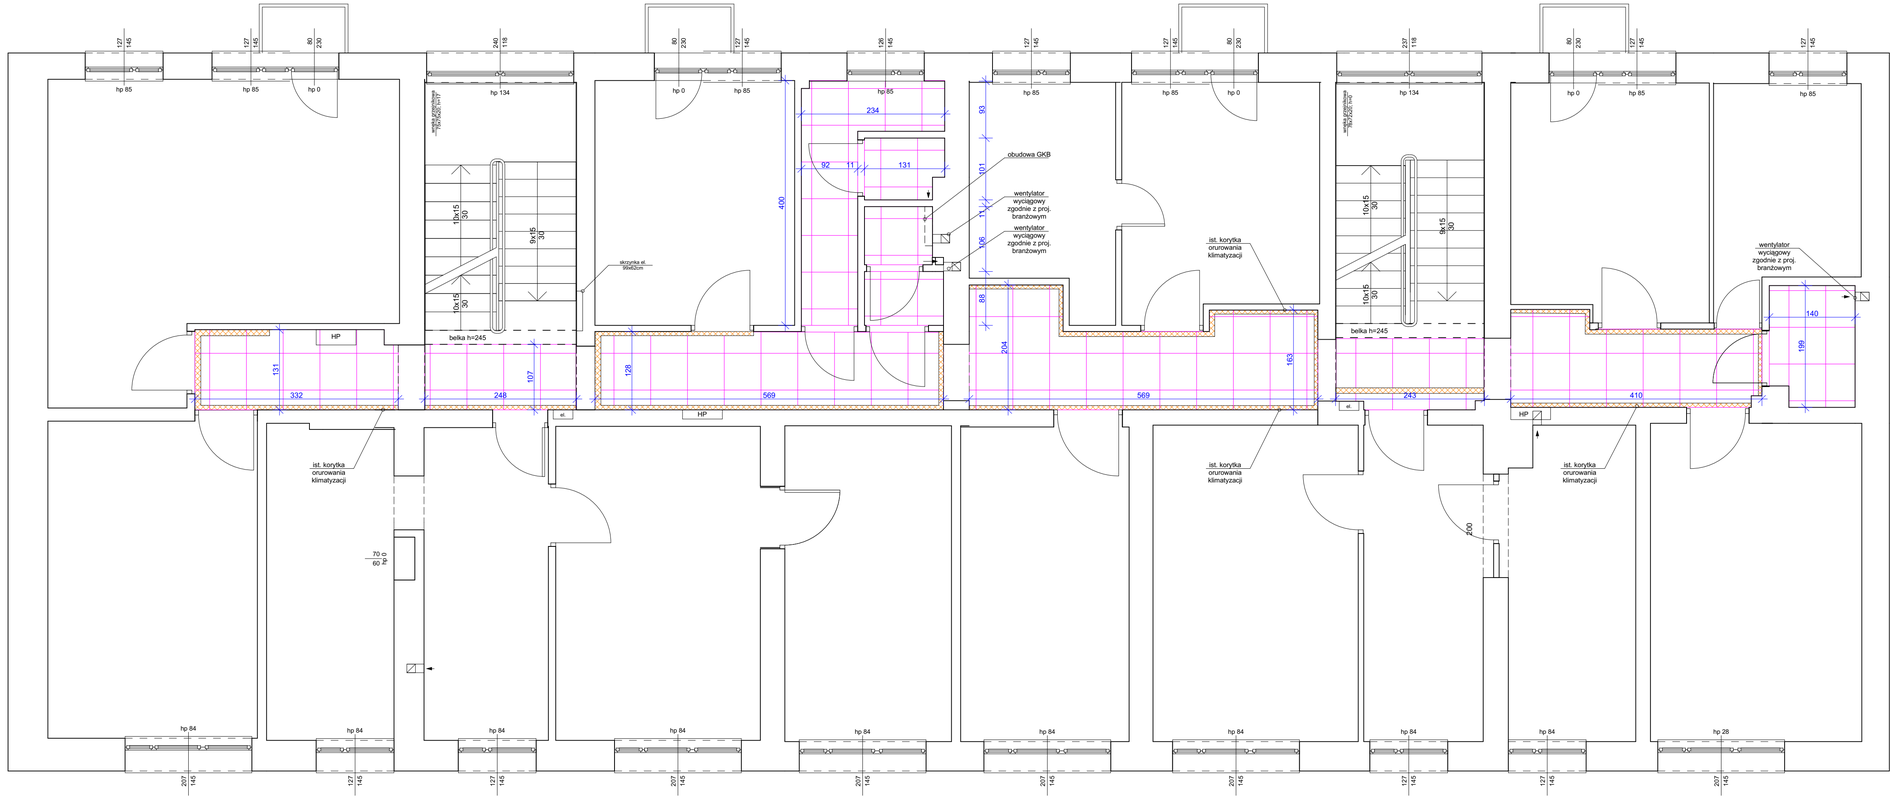

Oświetlenie:
– pokoje biurowe – panel sufitowy LED, natynkowy
– komunikacja, pomieszczenia higieno-sanitarne – panel sufitowy LED, do zabudowy w suficie modulowym.
UWAGA: rozmieszczenie oświetlenia sufitowego, oświetlenia awaryjnego, cujek ruchu i innego wyposażenia zgodnie z projektem elektrycznym.

1. Dokumentację należy rozpatrywać raqzem z projektami branżowymi.
2. Wymiary podano w cm.
3. Całość robót należy wykonać zgodnie z :
- niniejszym projektem,
- "Warunkami technicznymi wykonania i odbioru robót bud. montażowych",
- aktualnymi przepisami bhp i ppoż.,
- obowiązującymi przepisami i normami

PRACOWNIA PROJEKTOWA	BIURO INŻYNIERSKIE ROBERT TELESZYŃSKI 42-202 Częstochowa, ul. Raciborska 13, tel. 504 645 245	
PROJEKT	REMONTU POMIESZCZEŃ I KORYTARZA NA III PIĘTRZE BUDYNKU, TRZECH ŁAZIENEK NA IV PIĘTRZE ORAZ DWÓCH KLATEK SCHODOWYCH POMIĘDZY IV A II PIĘTREM W BUDYNKU CZĘSTOCHOWSKIEGO BIURA GEODEZJI I TERENÓW ROLNYCH W CZĘSTOCHOWIE. ADRES INWESTYCJI: UL. ŚLĄSKA 23, 42-200 CZĘSTOCHOWA, DZ. NR EWID.: 50/1, 51/1, 51/2 OBRĘB: 182, JEDN. EWID.: M. CZĘSTOCHOWA	NR RYS A.04
RYSUNEK - BRANŻA ARCHITEKTURA	RZUT III WIDOK SUFITÓW	SKALA 1:50
PROJEKTANT	mgr inż. arch. Piotr Klar 35/08/ŚLOKK	PODPIS
OPRACOWANIE	mgr inż. arch. Łukasz Łodziński	DATA Grudzień 2025
INWESTOR	WOJEWÓDZTWO ŚLĄSKIE - CZĘSTOCHOWSKIE BIURO GEODEZJI I TERENÓW ROLNYCH UL. ŚLĄSKA 23 4-200 CZĘSTOCHOWA	