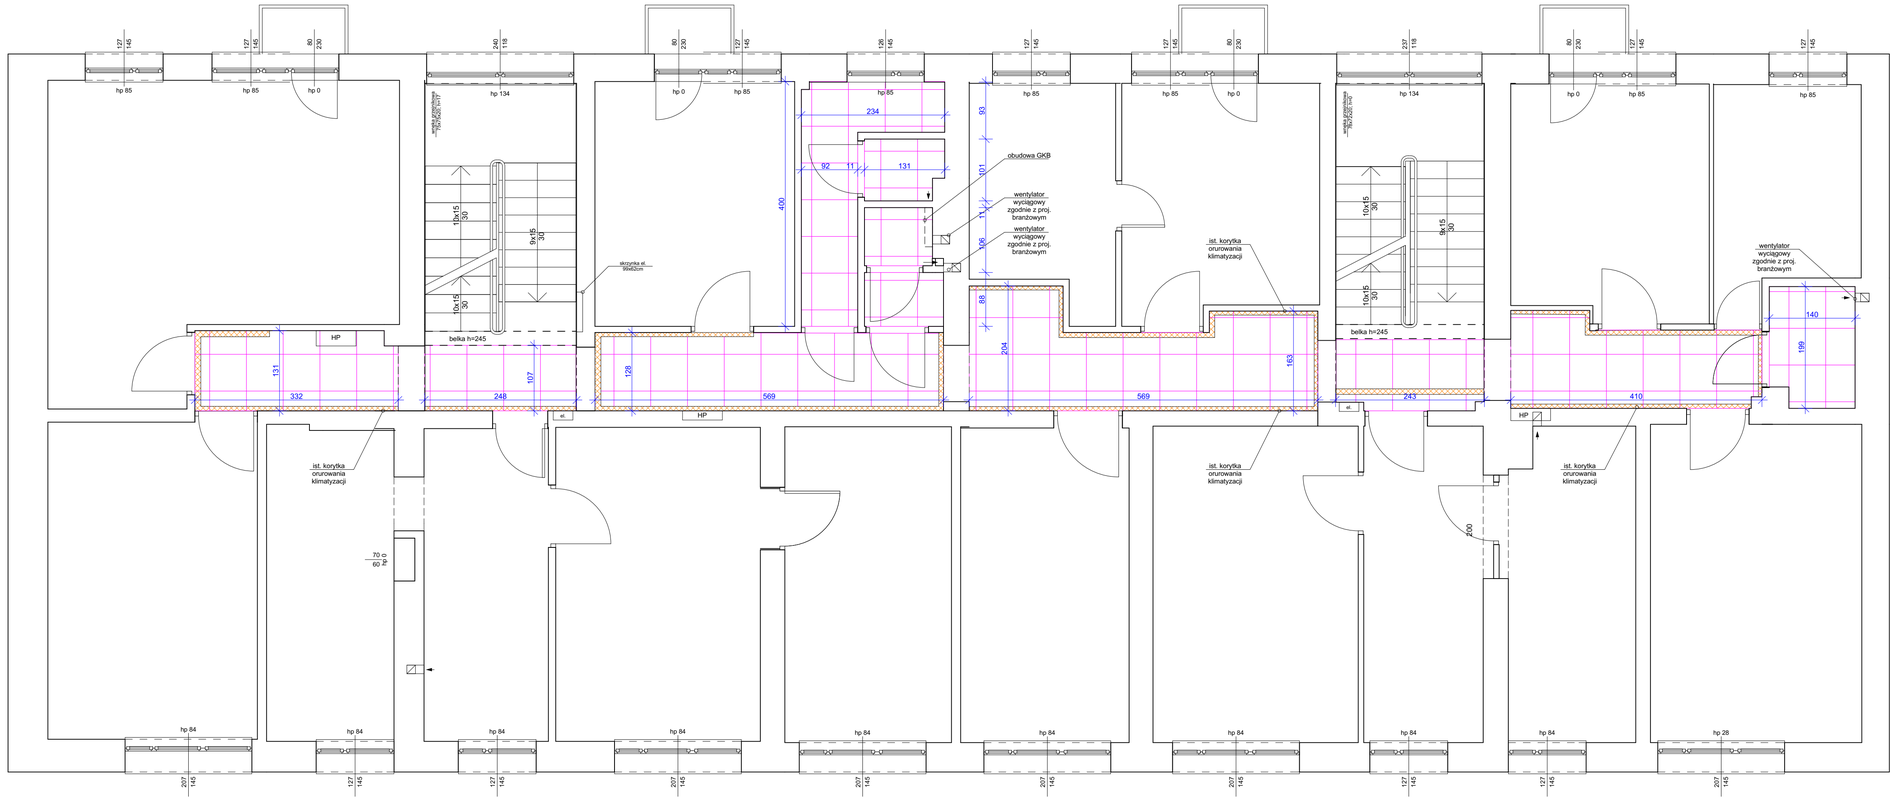

Oświetlenie:
– pokoje biurowe – panel sufitowy LED, natynkowy
– komunikacja, pomieszczenia higieniosanitarne – panel sufitowy LED, do zabudowy w suficie modułowym.
UWAGA: rozmieszczenie oświetlenia sufitowego, oświetlenia awaryjnego, cujek ruchu i innego wyposażenia zgodnie z projektem elektrycznym.

1. Dokumentację należy rozpatrywać raqzem z projektami branżowymi.
2. Wymiary podano w cm.
3. Całość robót należy wykonać zgodnie z :
- niniejszym projektem,
- "Warunkami technicznymi wykonania i odbioru robót bud. montażowych",
- aktualnymi przepisami bhp i ppoż.,
- obowiązującymi przepisami i normami

PRACOWNIA PROJEKTOWA
BIURO INŻYNIERSKIE ROBERT TELESZYŃSKI
42-202 Częstochowa, ul. Raciborska 13, tel. 504 645 245

PROJEKT
REMONTU POMIESZCZEŃ I KORYTARZA NA III PIĘTRZE BUDYNKU, TRZECH ŁAZIENEK NA IV PIĘTRZE ORAZ DWÓCH KLATEK SCHODOWYCH POMIĘDZY IV A II PIĘTREM W BUDYNKU CZĘSTOCHOWSKIEGO BIURA GEODEZJI I TERENÓW ROLNYCH W CZĘSTOCHOWIE.
ADRES INWESTYCJI: UL. ŚLĄSKA 23, 42-200 CZĘSTOCHOWA,
DZ. NR EWID.: 50/1, 51/1, 51/2 OBRĘB: 182, JEDN. EWID.: M. CZĘSTOCHOWA

NR RYS
A.04

RYSUNEK - BRANŻA ARCHITEKTURA
RZUT III WIDOK SUFITÓW

SKALA
1:50

PROJEKTANT mgr inż. arch. Piotr Klar
35/08/SLOKK
PODPIS

OPRACOWANIE mgr inż. arch. Łukasz Łodziński

DATA
Grudzień 2025

INWESTOR
WOJEWÓDZTWO ŚLĄSKIE - CZĘSTOCHOWSKIE BIURO GEODEZJI I TERENÓW ROLNYCH
UL. ŚLĄSKA 23 4-200 CZĘSTOCHOWA