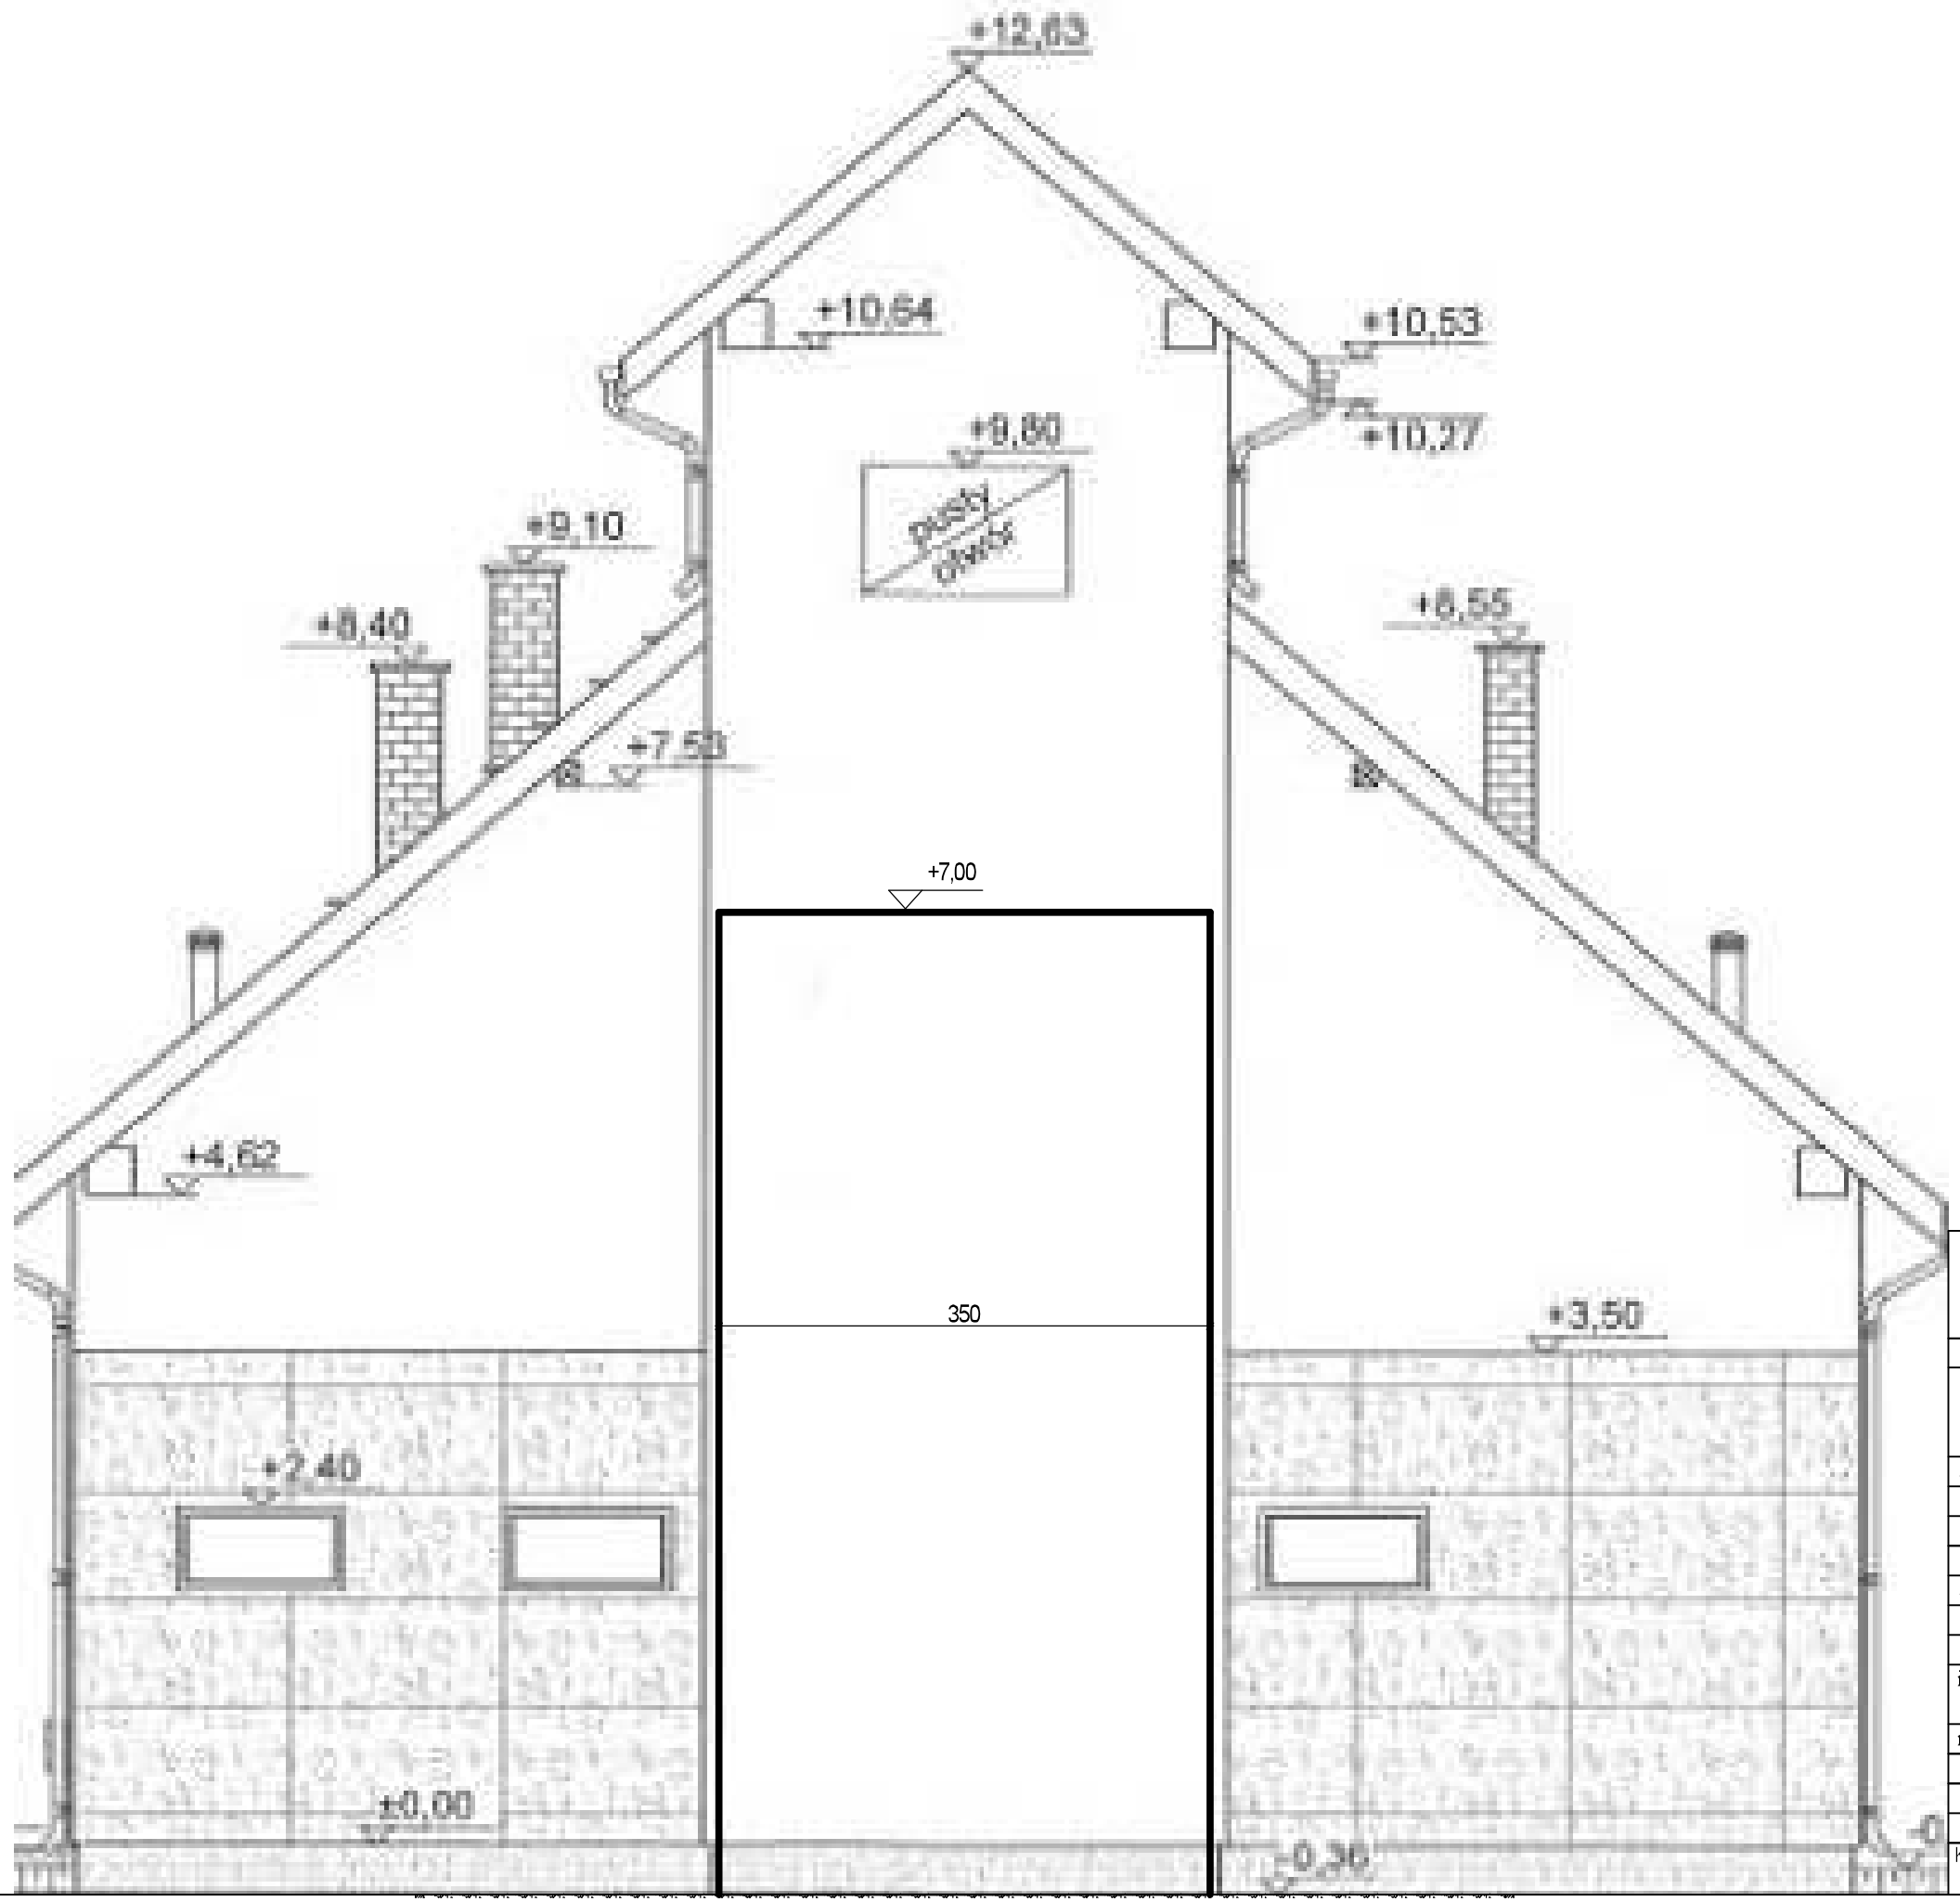

BIURO INŻYNIERSKIE LEMAZ s.c.
Teresa Ważna i Marian Bednarz
37-600 Lubaczów, ul. Unii Lubelskiej 89/2
tel./fax (0-16)632-10-76

Nazwa Zadania	Przystań Turystyczna w Dachnowie	
Obiekt	Budowa budynku sanitarno – gospodarczego z wiatą grillową wraz z montażem ścianki wspinaczkowej na ścianie istniejącego budynku OSP w Dachnowie	
Adres obiektu	37-611 Dachnów. ul. Jarosławska 7	Skala 1:50
Identyf. działki	180902_5.0002.1804/2	
Treść rysunku	Ściana wspinaczkowa	
Inwestor	Gmina Cieszanów	Faza PAB
Adres Inwestora	37-611 Cieszanów, ul. Rynek 1	
Zespół Projektowy		
Imię, nazwisko	Upr. Bud.	Podpis
inż. Zygmunt Motyka	409/68, WBPP/ZNB/IUB/79/3, 17/52/82	
mgr inż. Bogdan Szuper	asystent projektanta	
Zespół Sprawdzający		Data 03.2025
mgr inż. arch. Anna Szyk	4/PKOKK/2016	
mgr inż.Ryszard Trelka	UAN/III/7342/74/98	Nr rys.
Kierownik jednostki projektowej	inż. Marian Bednarz	