




Przekrój I-I
w skali 1:50

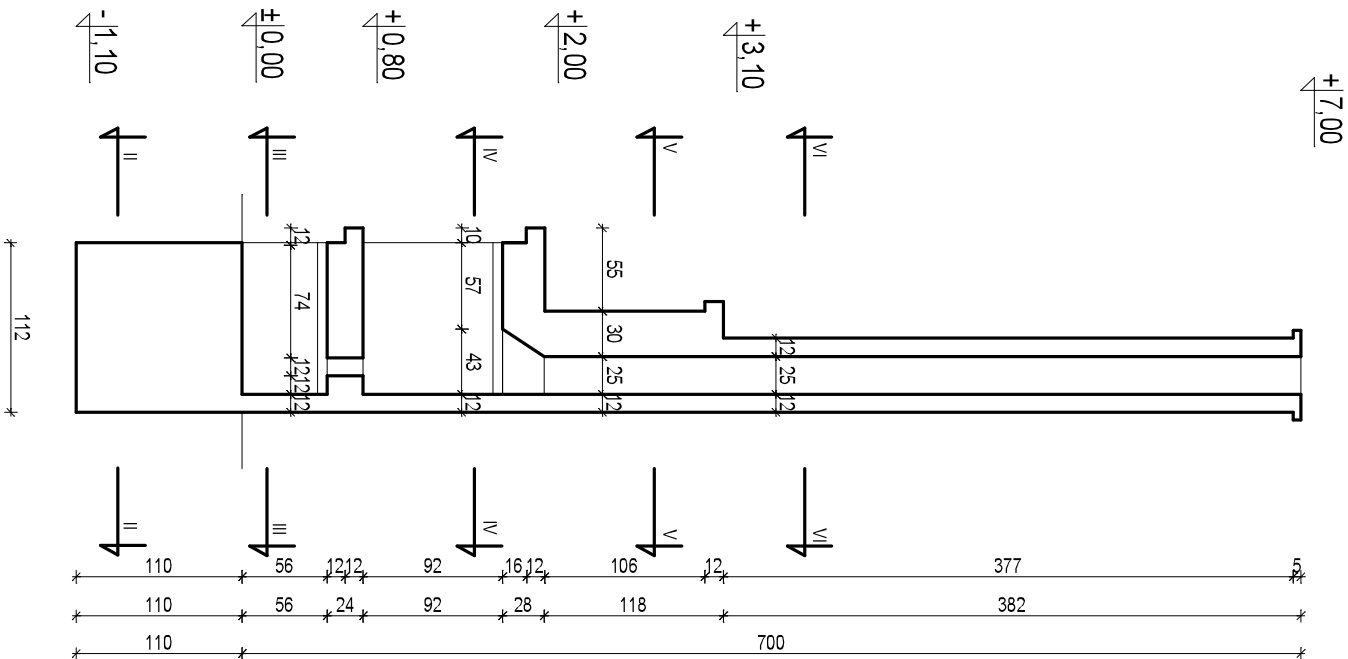


Przekrój VI-VI
w skali 1:50

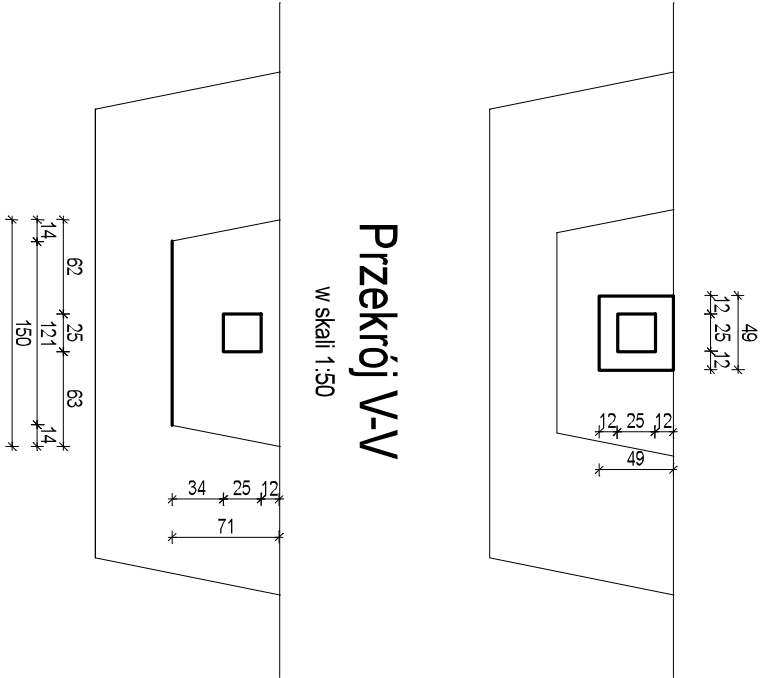

Przekrój V-V
w skali 1:50

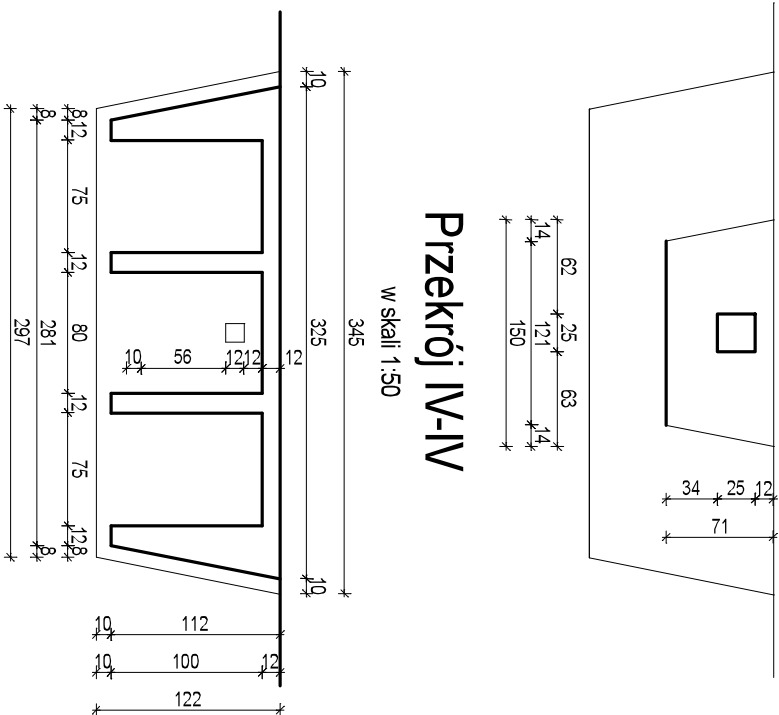

Przekrój III-III
w skali 1:50

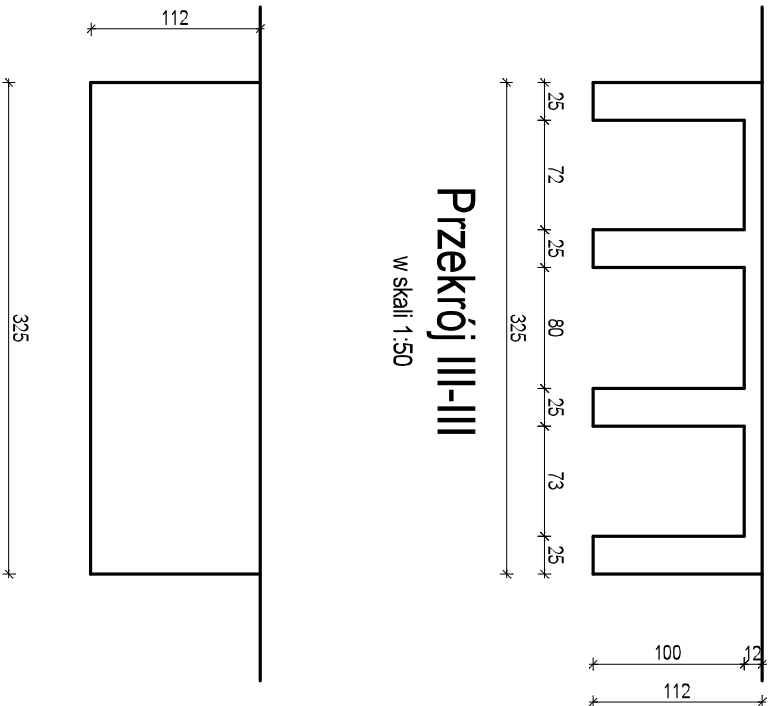

Uwaga!!
Grill z cegły pełnej szlifowanej
miejscowo otynkowanej.
Palenisko z cegły szamotowej

BIURO INŻYNIERSKIE LEMAZ s.c. Jolanta Wazna i Marian Bednarz 37-600 Lubaszów, ul. Unii Lubelskiej 89/2 tel./fax (0-16)632-10-76				
Nazwa Zadania	Przyślanie Turystyczna w Dachnowie			
Obiekt	Budowa budynku sanitaro – gospodarczego z wiatą grillową wraz z montażem ścianki wspornikowej na ścianie istniejącego budynku OSP w Dachnowie			
Adres obiektu	37-611 Dachnow, ul. Jarosławska 7			Skala 1:50
Identyf. działki	180902_5.0002.1804/2			
Treść rysunku	Grill - przekroje			Faza
Inwestor	Gmina Cieszanów			
Adres Inwestora	37-611 Cieszanów, ul. Rynek 1			PT
Zespół Projektowy				
Imię, nazwisko	Upr. Bud.		Podpis	Data 03.2025
inż. Zygmunt Motyka	409/68, WBPP/ZNB/TUB/79/3, 17/52/82			
mgr inż. Bogdan Szuper	asystent projektanta			Nr rys.
Zespół Sprawdzający				
mgr inż. arch. Anna Szuk	4/PKOKK/2016			Nr rys.
mgr inż. Ryszard Trełka	UAN/III/73427498			
Kierownik jednostki projektowej	inż. Marian Bednarz			