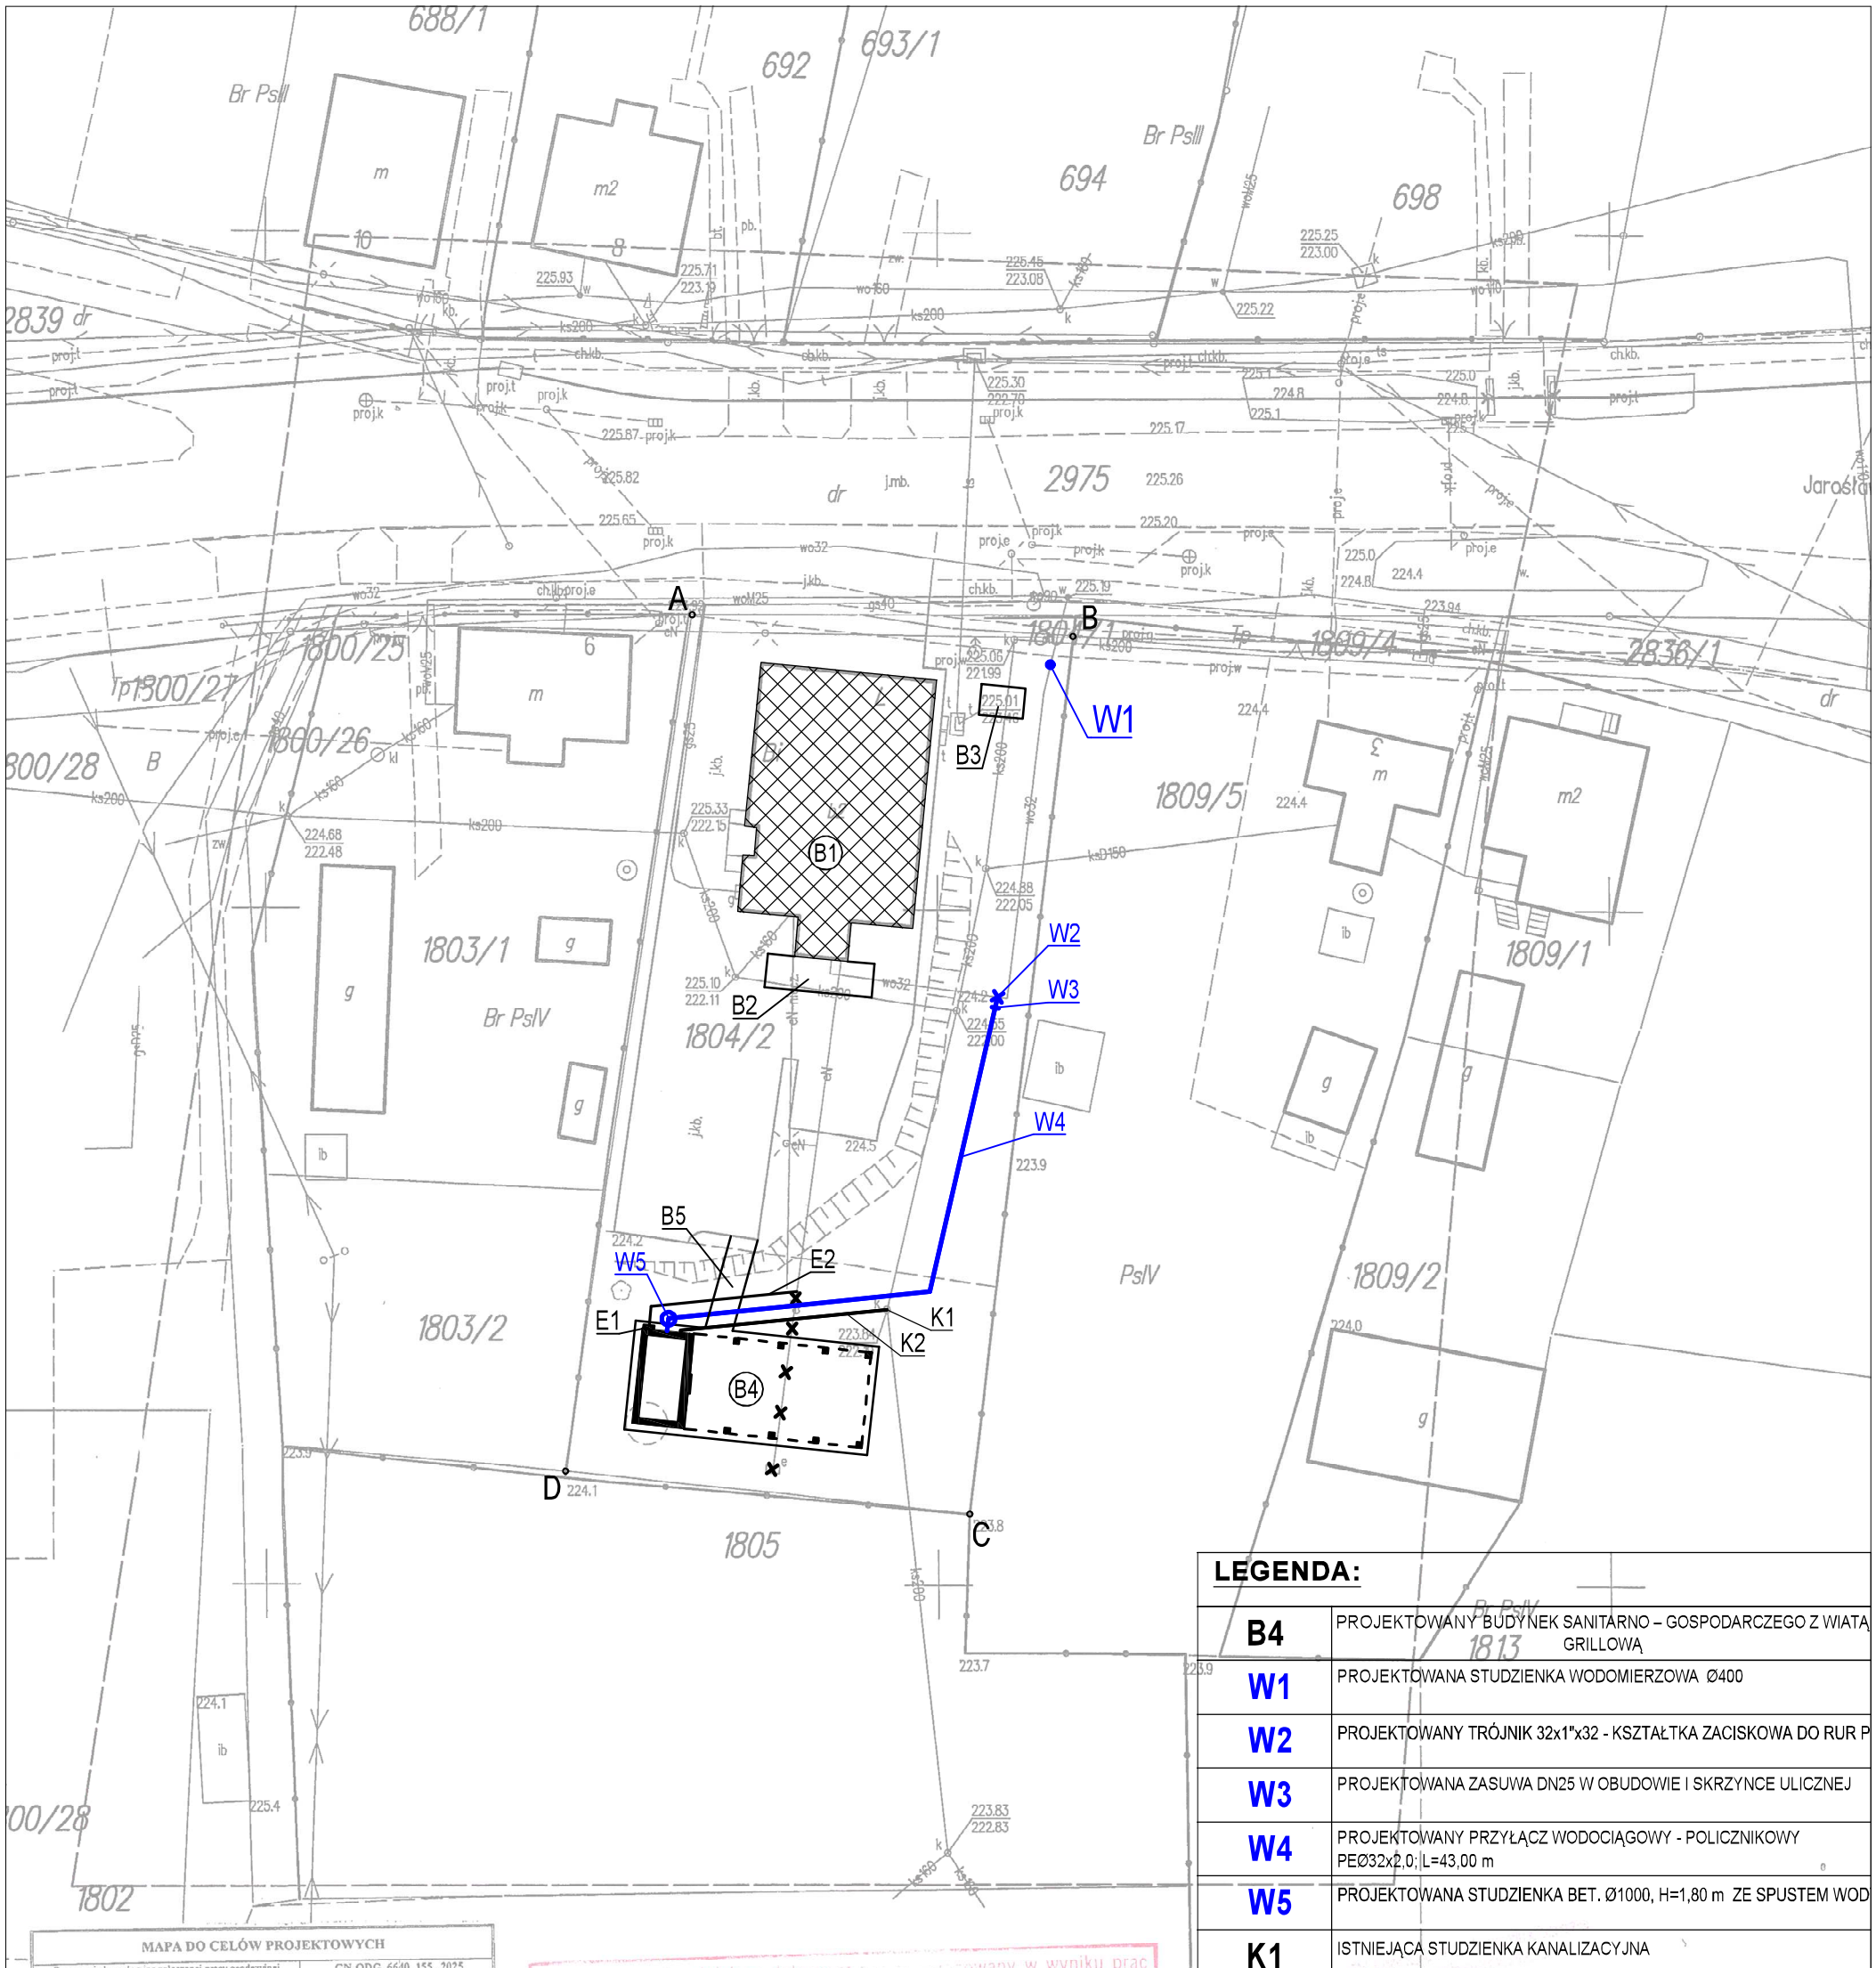

LEGENDA:	
B4	PROJEKTOWANY BUDYNEK SANITARNO – GOSPODARCZEGO Z WIATĄ GRILLOWĄ
W1	PROJEKTOWANA STUDZIENKA WODOMIERZOWA Ø400
W2	PROJEKTOWANY TRÓJNIK 32x1"x32 - KSZTAŁTKA ZACISKOWA DO RUR P
W3	PROJEKTOWANA ZASUWA DN25 W OBUDOWIE I SKRZYNCE ULICZNEJ
W4	PROJEKTOWANY PRZYŁĄCZ WODOCIĄGOWY - POLICZNIKOWY PEØ32x2,0; L=43,00 m
W5	PROJEKTOWANA STUDZIENKA BET. Ø1000, H=1,80 m ZE SPUSTEM WOD
K1	ISTNIEJĄCA STUDZIENKA KANALIZACYJNA
K2	PROJEKTOWANY PRZYŁĄCZ KAN. SANIT. PVCØ160x4,0; L=15,50 m

MAPA DO CELÓW PROJEKTOWYCH

Oznaczenie kancelaryjne zgłoszonej pracy geodezyjnej		GN-ODG. 6640. 155 . 2025
Miejscowość		Dachnów
Jednostka ewidencyjna	Identyfikator	180902_5
	Nazwa	Cieszanów – obszar wiejski
Obręb	Identyfikator	0002
	Nazwa	Dachnów
	Arkusz mapy	1:500 8.128.13.06.1.1
Nazwa układu współrzędnych	Prostokątnych płaskich	2000
	Wysokości	PL-EVRT 2007-NH
Oznaczenie granic obszaru, który był przedmiotem aktualizacji w dniu 07.02.2025		
Służebność gruntowa mająca wpływ na zagospodarowanie gruntów zlokalizowanych w granicach projektowanej inwestycji.		
Kontur użytku gruntowego, który nie jest ujawniony w bazie ewidencji gruntów i budynków.		
Nie wyklucza się istnienia w terenie innych nie wykazanych na niniejszej mapie urządzeń podziemnych, które nie były zgłoszone do inwentaryzacji lub o których brak informacji w instytucjach branżowych.		

ZYMUT
Krawiec Zbigniew
37-600 Lubaczów, ul. Rynek 25/3
tel. 504 291 871
NIP 793-1
Regon 650171882

GEODETA UPRAWNIONY
Zbigniew Krawiec

Potwierdzam, że niniejszy dokument został opracowany w wyniku prac geodezyjnych i kartograficznych, których rezultaty zawiera operat techniczny pozytywnie zweryfikowany. Powyższe informuję, że jestem świadomy odpowiedzialności karnej wynikającej z treści złożonego oświadczenia.

Numer ewidencyjny prac geodezyjnych	GN-ODG.6640.155.2025
Nazwa ośrodka, który otrzymał zgłoszenie prac geodezyjnych	PODGiK w Lubaczowie ul. Jesiona 1
Wykonawca prac geodezyjnych	ZUGiK AZYMUT Krawiec Z
Numer oraz data sporządzenia dokumentu zawierającego wynik pozytywnej weryfikacji	ODN P. 1809. 2025, 173 12.02.2025
Imię i nazwisko oraz nr uprawnień zawodowych kierownika prac	

GEODETA UPRAWNIONY
Zbigniew Krawiec

BIURO INŻYNIERSKIE LEMAZ s.c. Teresa Ważna i Marian Bednarz 37-600 Lubaczów, ul. Unii Lubelskiej 89/2			
Nazwa zadania	Przystań turystyczna w Dachnowie		
Obiekt	Budowa budynku sanitarno – gospodarczego z wiatą grillową wraz z montażem ścianki wspinaczkowej na ścianie istniejącego budynku OSP w Dachnowie		
Adres obiektu	37-611 Dachnów ul. Jarosławska 7		Skala 1:500
Kategoria obiektu	VIII		
Identyfikator działki	180902_5.0002.1804/2		
Inwestor	Ochotnicza Straż Pożarna w Dachnowie		Faza PT
Adres Inwestora	37-611 Dachnów ul. Jarosławska 7		
Treść rysunku	Projekt zagospodarowania - przyłącza		
Zespół Projektowy			
Imie i nazwisko	Upr. Bud.	Podpis	
inż. Marian Bednarz	UAN/VII/7342/11/92		Data 03-2025
Zespół Sprawdzający			
mgr inż. Artur Szyk	PDK/0105/POOS/08		
			Nr rys.