
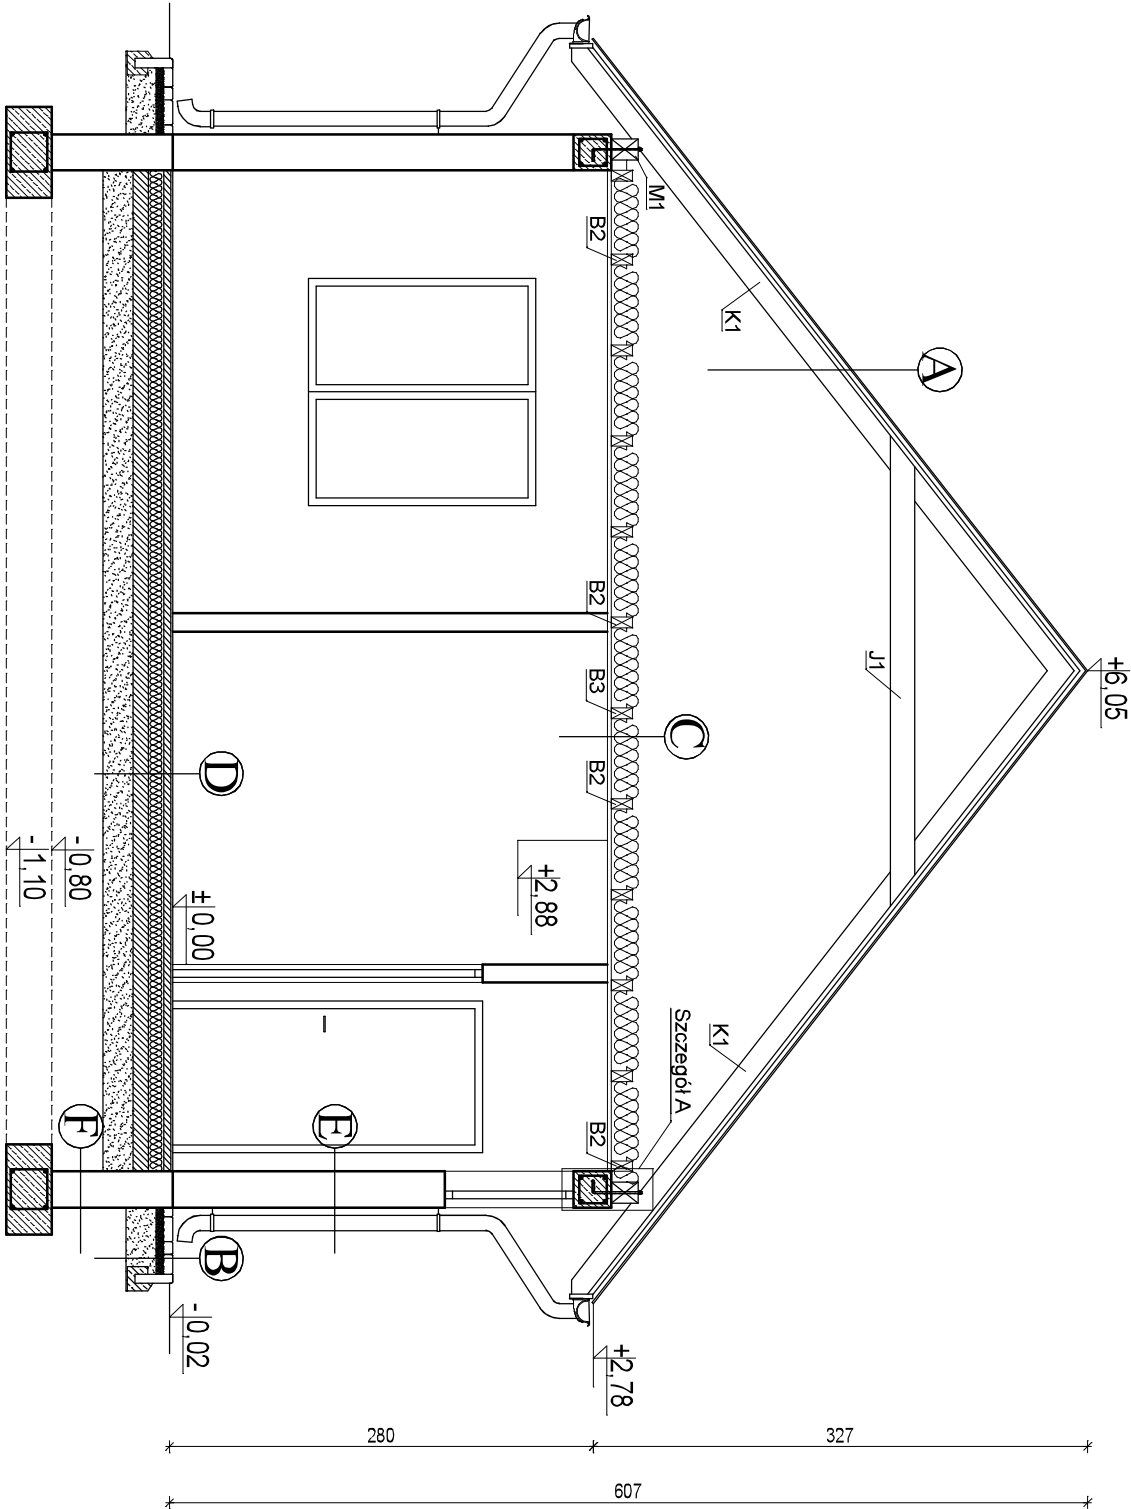


Szczegóľ A

w skali 1:10

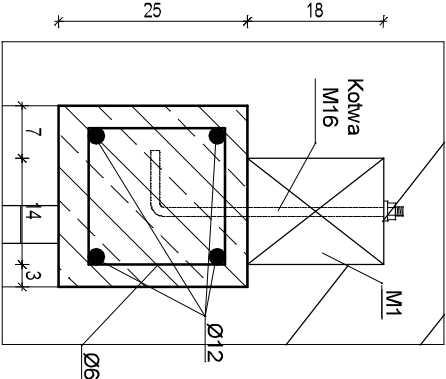

A	blachodachówka w kolorze pokrycia remizy	
	łaty 4,0x5,0cm	
	kontłaty 4,0x5,0cm	
	folia paroprzepuszczalna	
	krokwie 7x14 cm	
deskowanie pełne jednostronnie strugane 2,5cm		
B	kostka betonowa	gr. 6 cm
	podsyпка cem.-piaskowa 1:4	gr. 4 cm
	podbudowa z kruszywa nat.	gr. 15 cm

C	wełna mineralna gr. 18cm	
	belki 7x14cm w rozstawie co 60cm	
	deskowanie pełne gr 2,5cm jednostronnie strugane, malowane	
D	plytka gresowa	
	wylewna cem-piask zbrojona	gr 5cm
	styropian EPS100 0,036W/mK	gr 10cm
	folia budowlana PE	
	chudy beton	gr 10cm
F	piasek	gr 20cm

E	tylnk cementowo - wapienny	gr. 1,5 cm
	mur z blocz. betonu komórkowego	gr. 24 cm
	tylnk cementowo - wapienny	gr. 1,5 cm
F	izolacja bitumiczna	
	mur z bloczków betonowych	gr. 24 cm
	izolacja bitumiczna	

BIURO INŻYNIERSKIE LEMAZ s.c. Jolanta Wazna i Marian Bednarz 37-600 Lubaczów, ul. Unii Lubelskiej 89/2 tel./fax (0-16)632-10-76	
Nazwa Zadania	Przebudowa budynku w Dachnowie
Obiekt	Budowa budynku sanitaro - gospodarczego z wiatą grillową wraz z montażem ścianki wspornikowej na ścianie istniejącego budynku OSP w Dachnowie
Adres obiektu	37-611 Dachnów, ul. Jarosławska 7
Identyf. działki	180902_5.0002.1804/2
Trześć rysunku	Wiatą grillowa - przekrój B - B
Inwestor	Gmina Cieszanów
Adres Inwestora	37-611 Cieszanów, ul. Rynek 1
Zespół Projektowy	
Imię, nazwisko	Upr. Bud.
inż. Zygmunt Motyka	409/68. WBP/ZNB/TJB/79/3, 17/52/82
mgr inż. Bogdan Szuper	asystent projektanta
Zespół Sprawdzający	
mgr inż. arch. Anna Szuk	4/PKOK/2016
mgr inż. Ryszard Trełka	UAN/III/73427498
Kierownik jednostki projektowej	inż. Marian Bednarz
Data 03.2025	
Nr rys.	

UWAGA:
Zgodność wymiarów sprawdzić na budowie.

Beton C20/25
Stal A-III i A-0