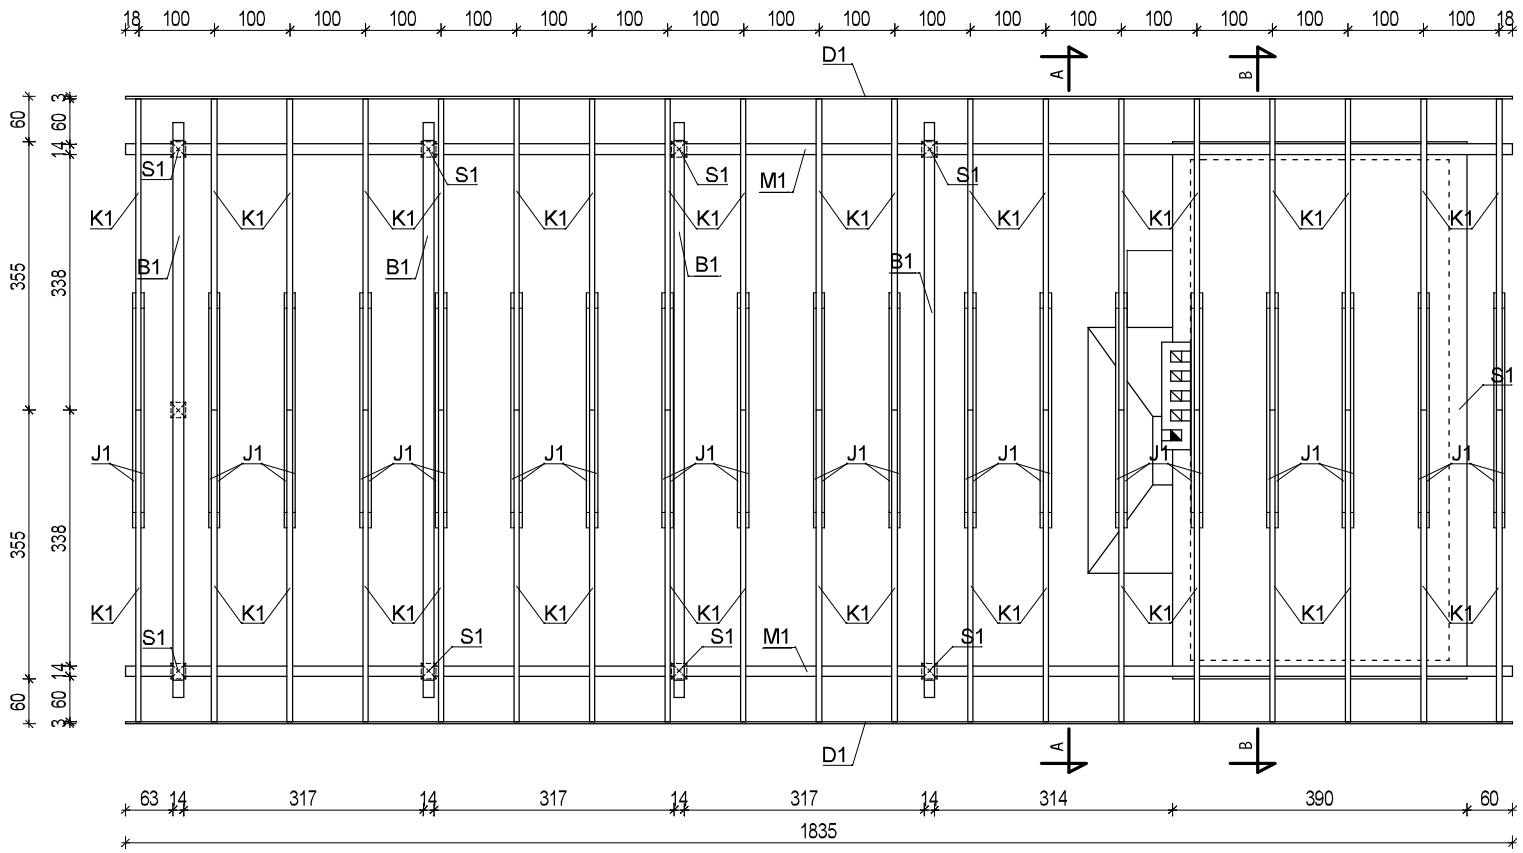

Legenda:

K1	- Krokiew 7x14	L= 5,25m	-	38 szt.
M1	- Murlata 14x18	L= 18,40m	-	2 szt.
J1	- Jętka 4x16	L= 3,15m	-	38 szt.
B1	- Belka 14x18	L= 7,55m	-	4 szt.
B2	- Belka 7x14	L= 3,85m	-	11 szt
B3	- Belka 7x14	L= 3,70m	-	1 szt
W1	- Wymian 7x14	L= 1,45m	-	1 szt
S1	- Słup 20x20	L= 2,90m	-	9 szt.
Z1	- Zastrzał 5x10	L= 1,30m	-	20 szt
D1	- Deska 3x15	L= 18,40m	-	2 szt.

UWAGA:
Długości podane bez zamków,czopów i nadmiaru na łączenie.
Stosować drewno konstrukcyjne klasy C30

UWAGA:
Zgodność wymiarów sprawdzić na budowie.

BIURO INŻYNIERSKIE LEMAZ s.c.
Teresa Ważna i Marian Bednarz
37-600 Lubaczów, ul. Unii Lubelskiej 89/2
tel./fax (0-16)632-10-76

Nazwa Zadania	Przystań Turystyczna w Dachnowie		
Obiekt	Budowa budynku sanitarno – gospodarczego z wiatą grillową wraz z montażem ścianki wspinaczkowej na ścianie istniejącego budynku OSP w Dachnowie		
Adres obiektu	37-611 Dachnów. ul. Jarosławska 7		Skala 1:100
Identyf. działki	180902_5.0002.1804/2		
Treść rysunku	Wiata grillowa - konstrukcja dachu		
Inwestor	Gmina Cieszanów		Faza PT
Adres Inwestora	37-611 Cieszanów. ul. Rynek 1		
Zespół Projektowy			
Imię, nazwisko	Upr. Bud.	Podpis	
inż. Zygmunt Motyka	409/68, WBPP/ZNB/IUB/79/3, 17/52/82		
mgr inż. Bogdan Szuper	asystent projektanta		
Zespół Sprawdzający			Data 03.2025
mgr inż. arch. Anna Szyk	4/PKOKK/2016		
mgr inż. Ryszard Trelka	UAN/III/7342/74/98		Nr rys.
Kierownik jednostki projektowej	inż. Marian Bednarz		