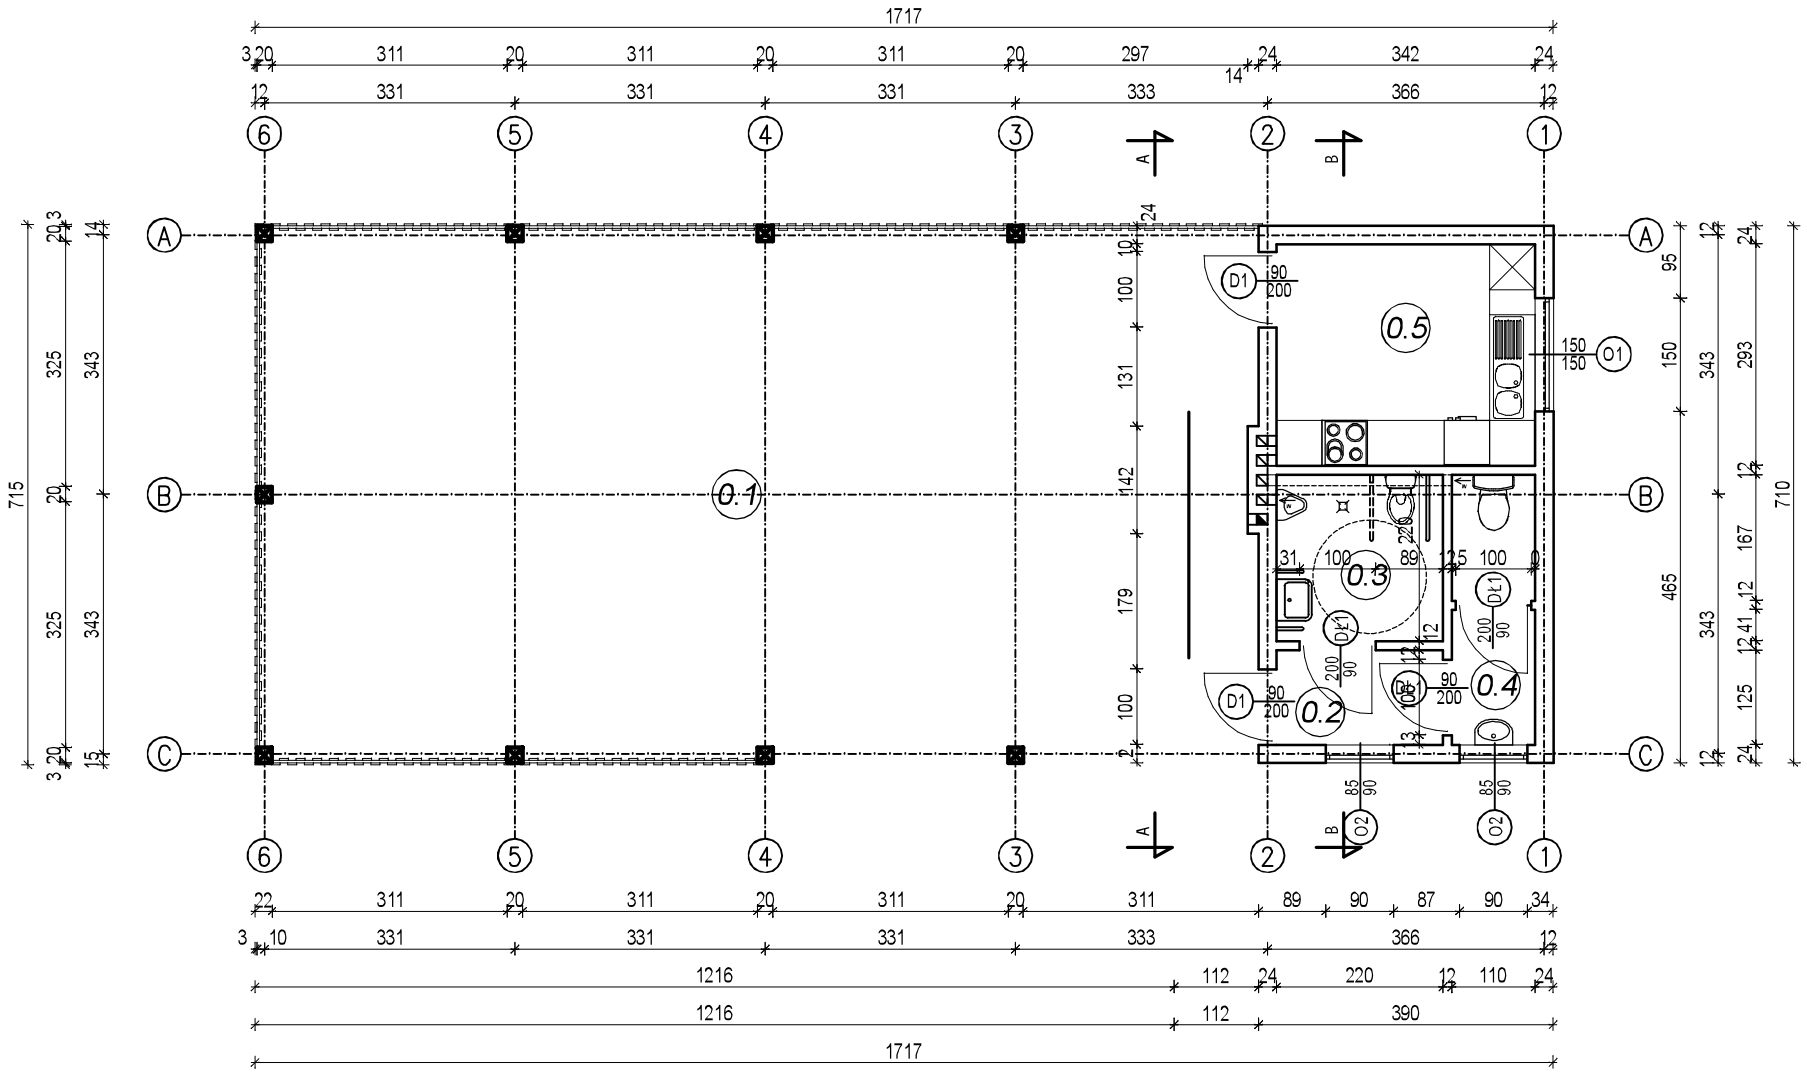

Zestawienie powierzchni parter			
nr pom.	Nazwa	Posadzka	Powierzchnia w m2
0.1	Wiata	Kostka beton.	89.26
0.2	Komunikacja	Gres	2.75
0.3	WC	Gres	4.84
0.4	WC	Gres	3.91
0.5	Pomieszczenie gospodarcze	Gres	10.02
		SUMA	1107815.764355

UWAGA:
Zgodność wymiarów sprawdzić na budowie.

Szczegół przepierzenia ściany
Skala 1:5

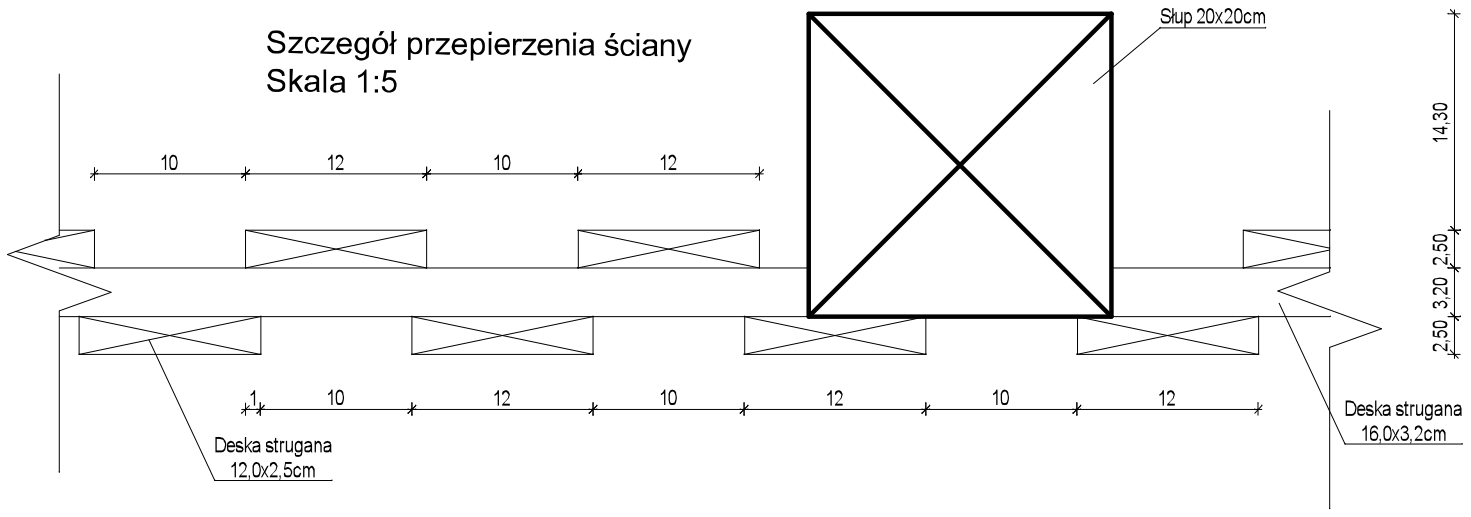

BIURO INŻYNIERSKIE LEMAZ s.c.
Teresa Ważna i Marian Bednarz
37-600 Lubaczów, ul. Unii Lubelskiej 89/2
tel./fax (0-16)632-10-76

Nazwa Zadania	Przystań Turystyczna w Dachnowie		
Obiekt	Budowa budynku sanitarno – gospodarczego z wiatą grillową wraz z montażem ścianki wspinaczkowej na ścianie istniejącego budynku OSP w Dachnowie		
Adres obiektu	37-611 Dachnów. ul. Jarosławska 7		Skala
Identyf. działki	180902_5.0002.1804/2		1:100
Treść rysunku	Wiata grillowa - rzut przyziemia		
Inwestor	Gmina Cieszanów		
Adres Inwestora	37-611 Cieszanów, ul. Rynek 1		Faza
Zespół Projektowy			
Imię, nazwisko	Upr. Bud.	Podpis	PT
inż. Zygmunt Motyka	409/68, WBPP/ZNB/IUB/79/3, 17/52/82		
mgr inż. Bogdan Szuper	asystent projektanta		
Zespół Sprawdzający			Data
mgr inż. arch. Anna Szyk	4/PKOKK/2016		03.2025
mgr inż. Ryszard Trelka	UAN/III/7342/74/98		Nr rys.
Kierownik jednostki projektowej	inż. Marian Bednarz		