


Zestawienie powierzchni parter			
nr pom.	Nazwa	Posadzka	Powierzchnia w m ²
0.1	Wiatra	Koszka beton.	89.26
0.2	Komunikacja	Gres	2.75
0.3	WC	Gres	4.84
0.4	WC	Gres	3.91
0.5	Pomieszczenie gospodarcze	Gres	10.02

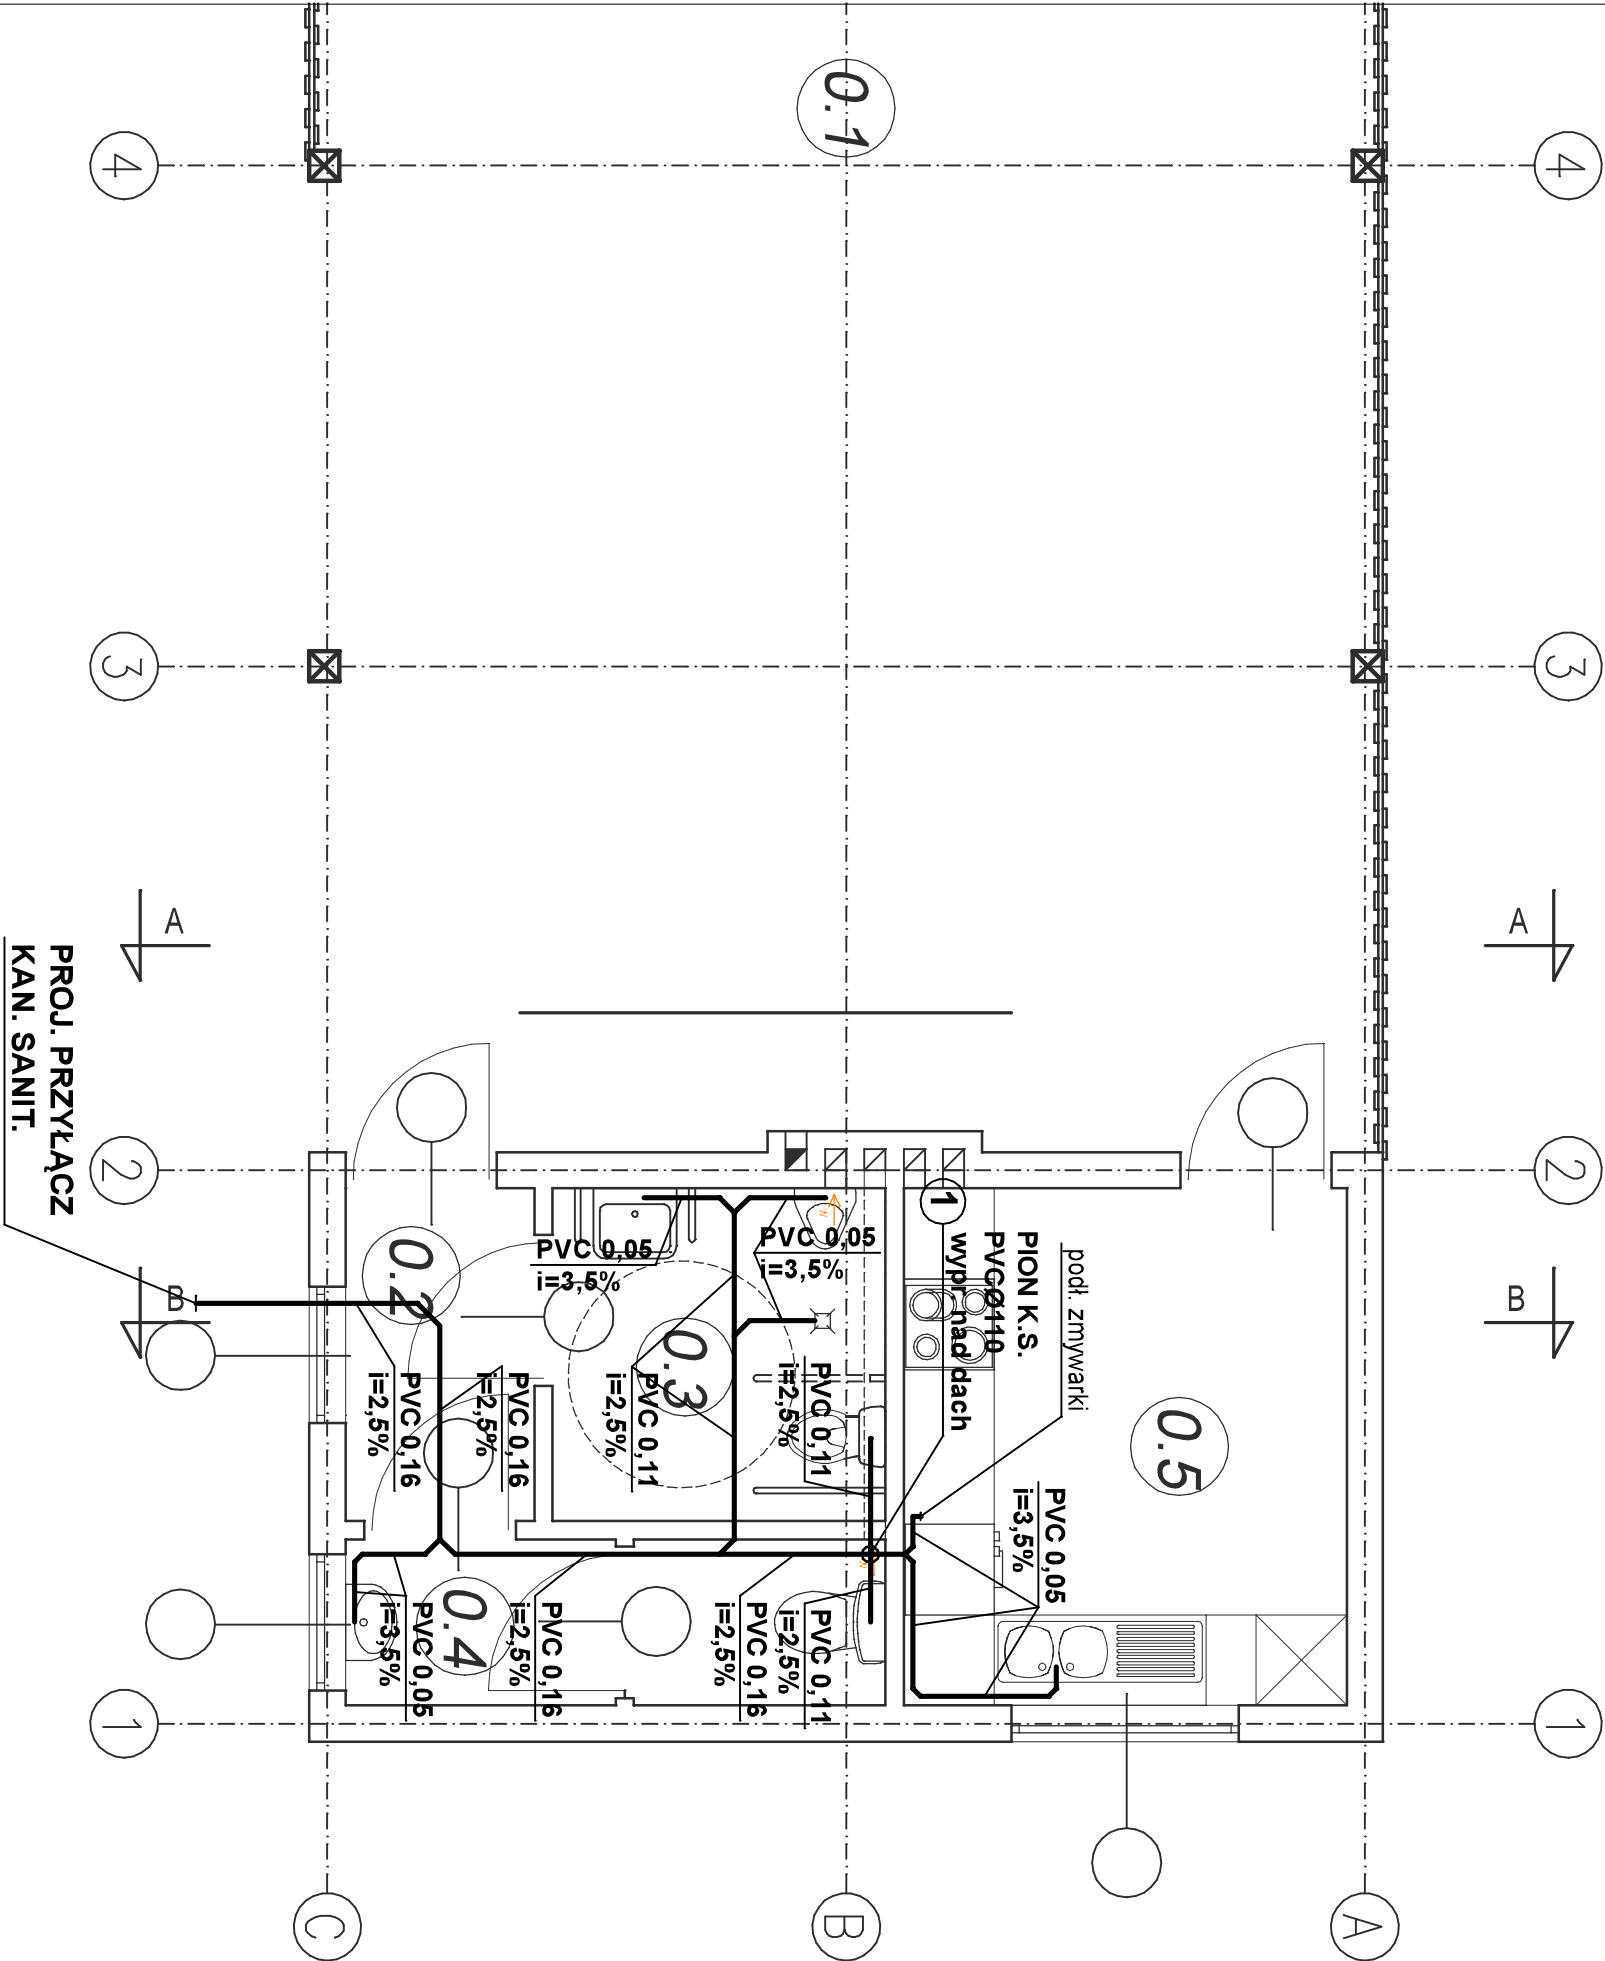

BIURO INŻYNIERSKIE LEMAZ s.c. Jolanta Wazna i Marian Bednarz 37-600 Lubaczów, ul. Unii Lubelskiej 89/2 tel./fax (0-16)632-10-76			
Nazwa Zadania	Przysłań Turystyczna w Dachnowie		
Obiekt	Budowa budynku sanitarno – gospodarczego z wiatą grillową wraz z montażem scianki wspornikowej na scianie istniejącego budynku OSP w Dachnowie		
Adres obiektu	37-611 Dachnów, ul. Jarosławska 7	Skala	
Identyf. działki	180902_5.0002.1804/2	1:50	
Treść rysunku	Wiatra grillowa - rzut przyziemia - instalacja kanalizacyjna		
Inwestor	Gmina Cieszanów	Faza	
Adres Inwestora	37-611 Cieszanów, ul. Rynek 1		
Zespół Projektowy		PT	
Imię, nazwisko	Upr. Bud.	Podpis	
inż. Marian Bednarz	UAM/III/7342/11/92		
Zespół Sprawdzający		Data	
mgr inż. Artur Szyk	PDK/0105/POOS/08	03.2025	
Kierownik jednostki projektowej		Nr rys.	
inż. Marian Bednarz			