


Zestawienie powierzchni parter			
nr pom.	Nazwa	Posadzka	Powierzchnia w m ²
0.1	Wiatła	Koszka beton.	89.26
0.2	Komunikacja	Gres	2.75
0.3	WC	Gres	4.84
0.4	WC	Gres	3.91
0.5	Pomieszczenie gospodarcze	Gres	10.02

LEGENDA:

ELEKTRYCZNY POJEMNOŚCIOWY OGRZEWACZ WODY Z TERMOSTATEM - szt. 3

1 - POJEMNOŚĆ: 30 l. - 1 szt.
Moc grzałki: 1500 W
Wymiary: średnica 433mm, wysokość 433 mm
Waga netto: 11,6 kg

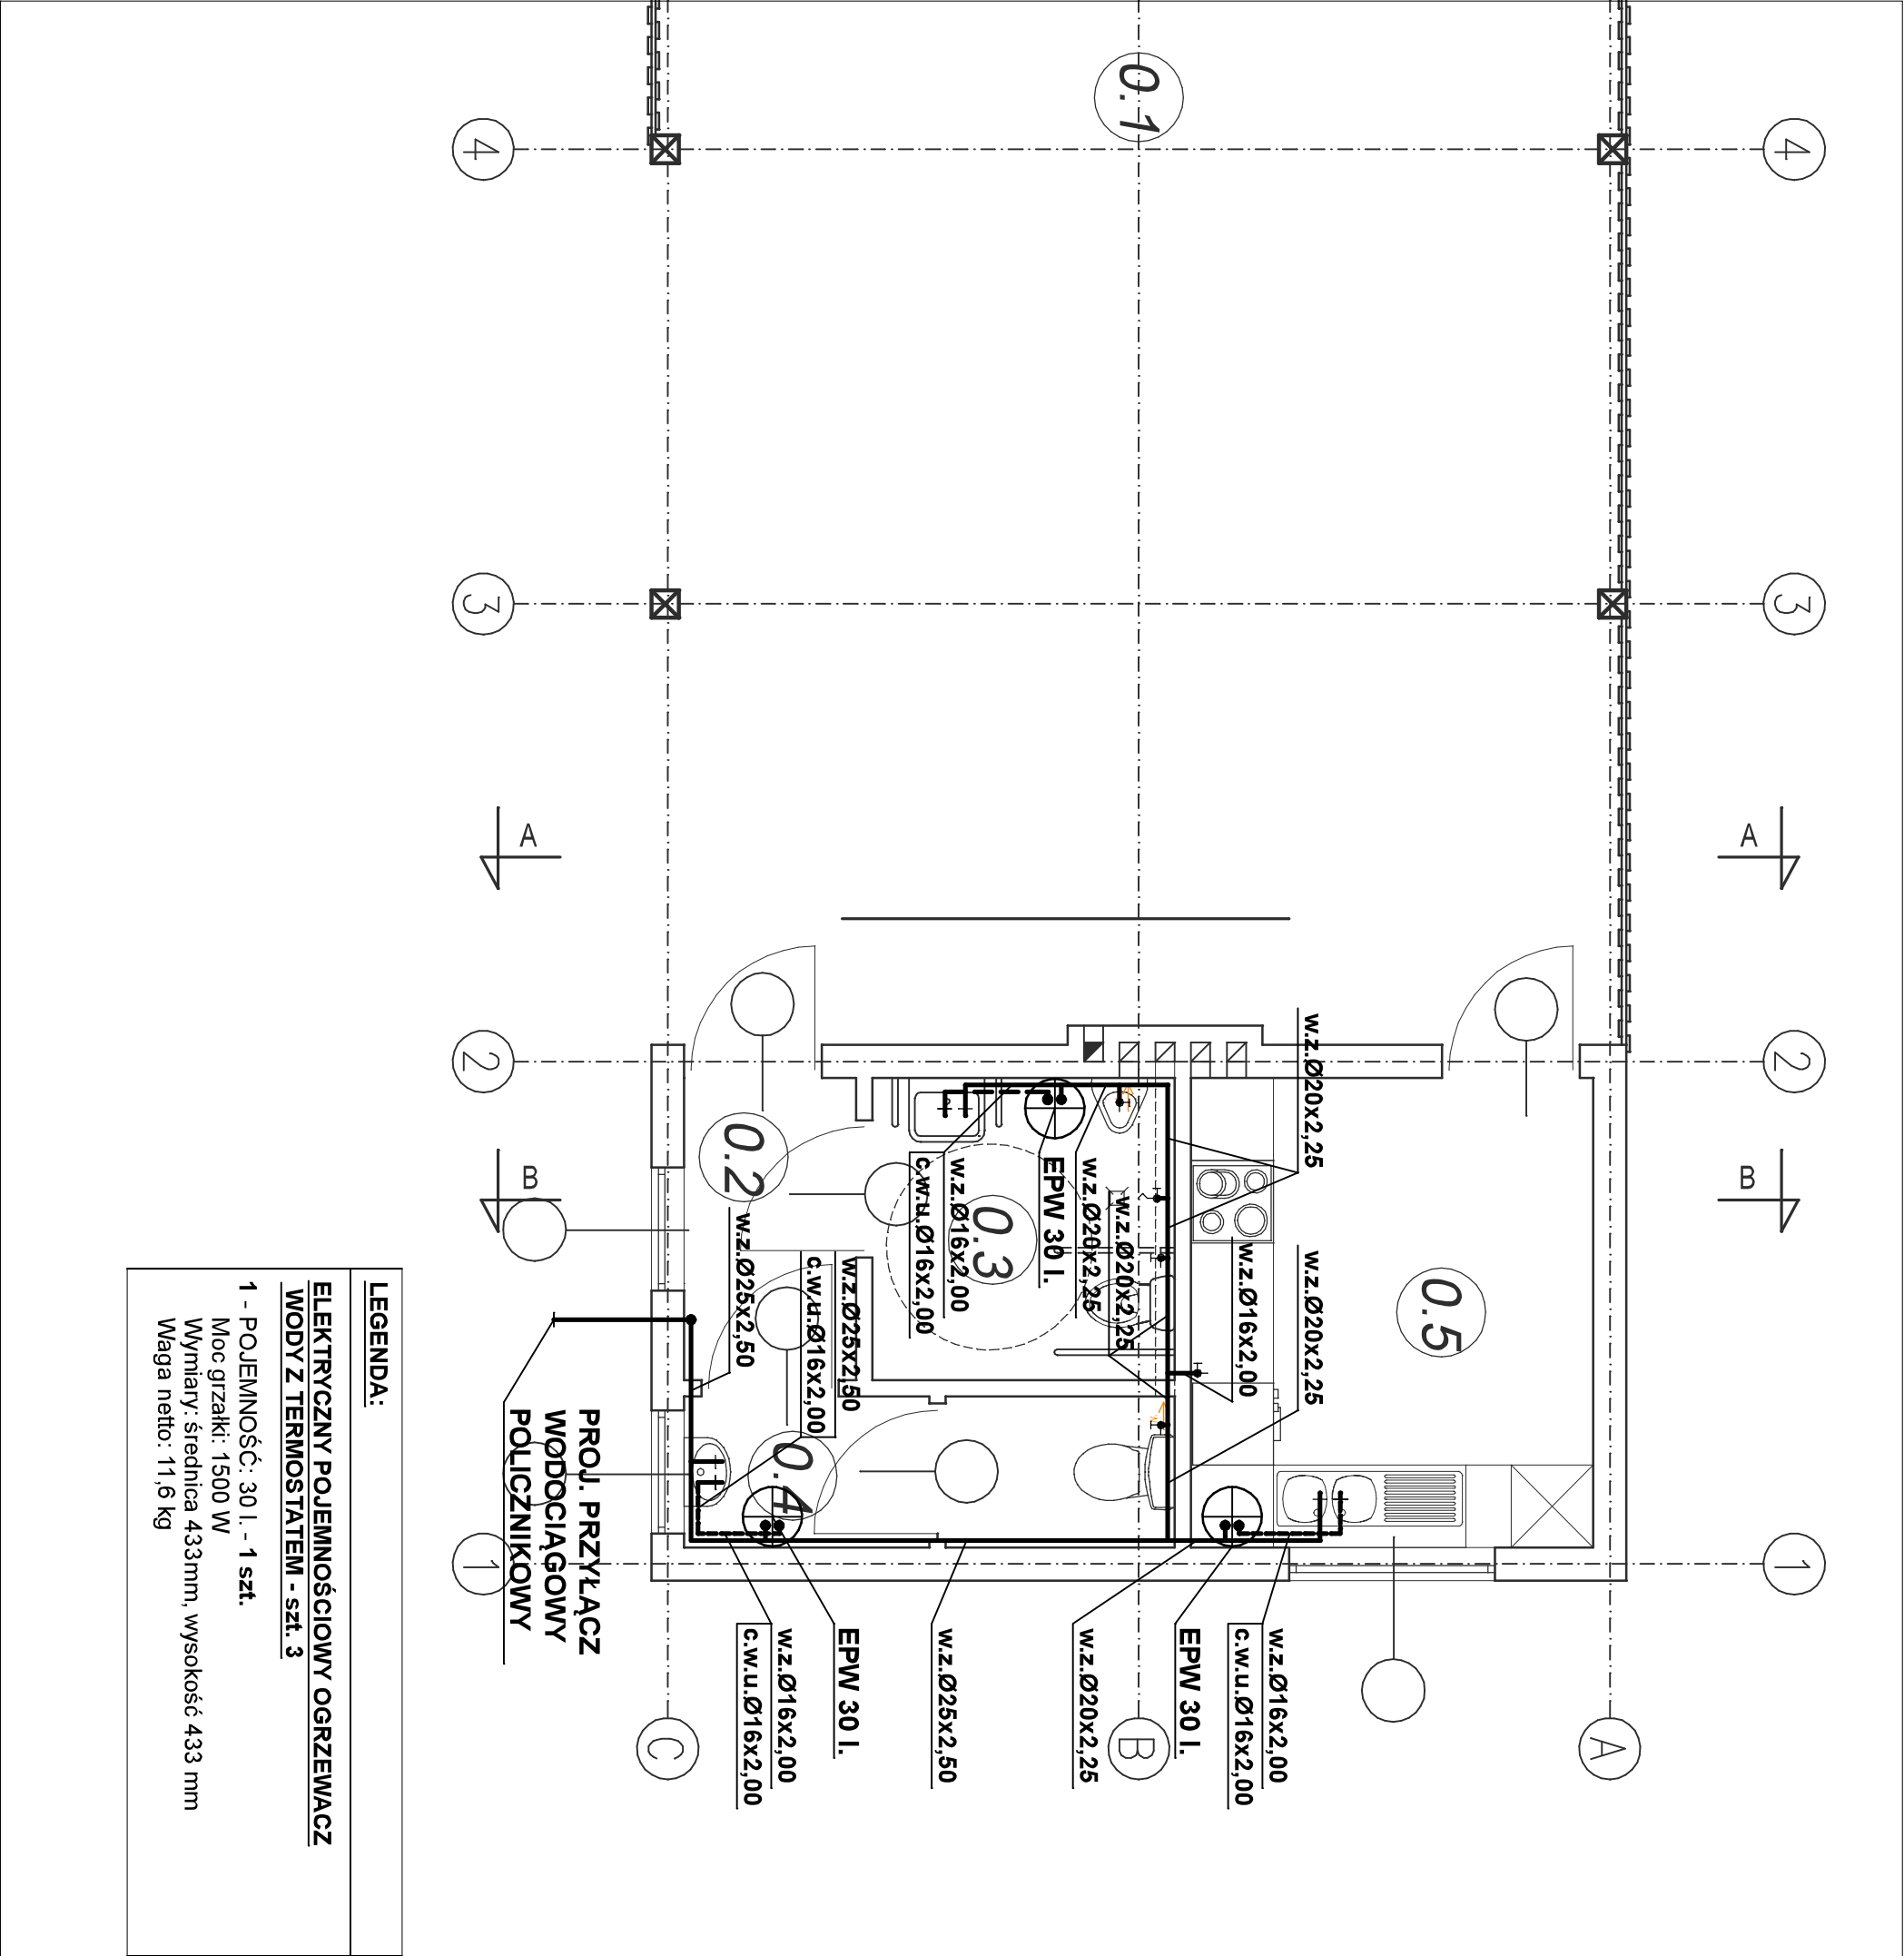

BIURO INŻYNIERSKIE LEMAZ s.c. Jęresa Wazna i Marian Bednarz 37-600 Lubaczów, ul. Unii Lubelskiej 89/2 tel./fax (0-16)632-10-76			
Nazwa Zadania	Przyśtań Turystyczna w Dachnowie		
Obiekt	Budowa budynku sanitarno – gospodarczego z wiatłą grillową wraz z montażem scianki wspornikowej na scianie istniejącego budynku OSP w Dachnowie		
Adres obiektu	37-611 Dachnów, ul. Jarosławska 7	Skala	
Identyf. działki	180902_5.0002.1804/2	1:50	
Treść rysunku	Wiatła grillowa - rzut przyziemia - instalacja w z i c.w.u.		
Inwestor	Gmina Cieszanów		
Adres inwestora	37-611 Cieszanów, ul. Rynek 1	Faza	
Zespół Projektowy			
Imię, nazwisko	Upr. Bud.	Podpis	PT
inż. Marian Bednarz	UAM/III/7342/11/92		
Zespół Sprawdzający			
mgr inż. Artur Szyk	PDK/0105/POOS/08		Data 03.2025
Kierownik jednostki projektowej		inż. Marian Bednarz	
		Nr rys.	