


ELEWACJA ZACHODNIA (FRONTOWA)

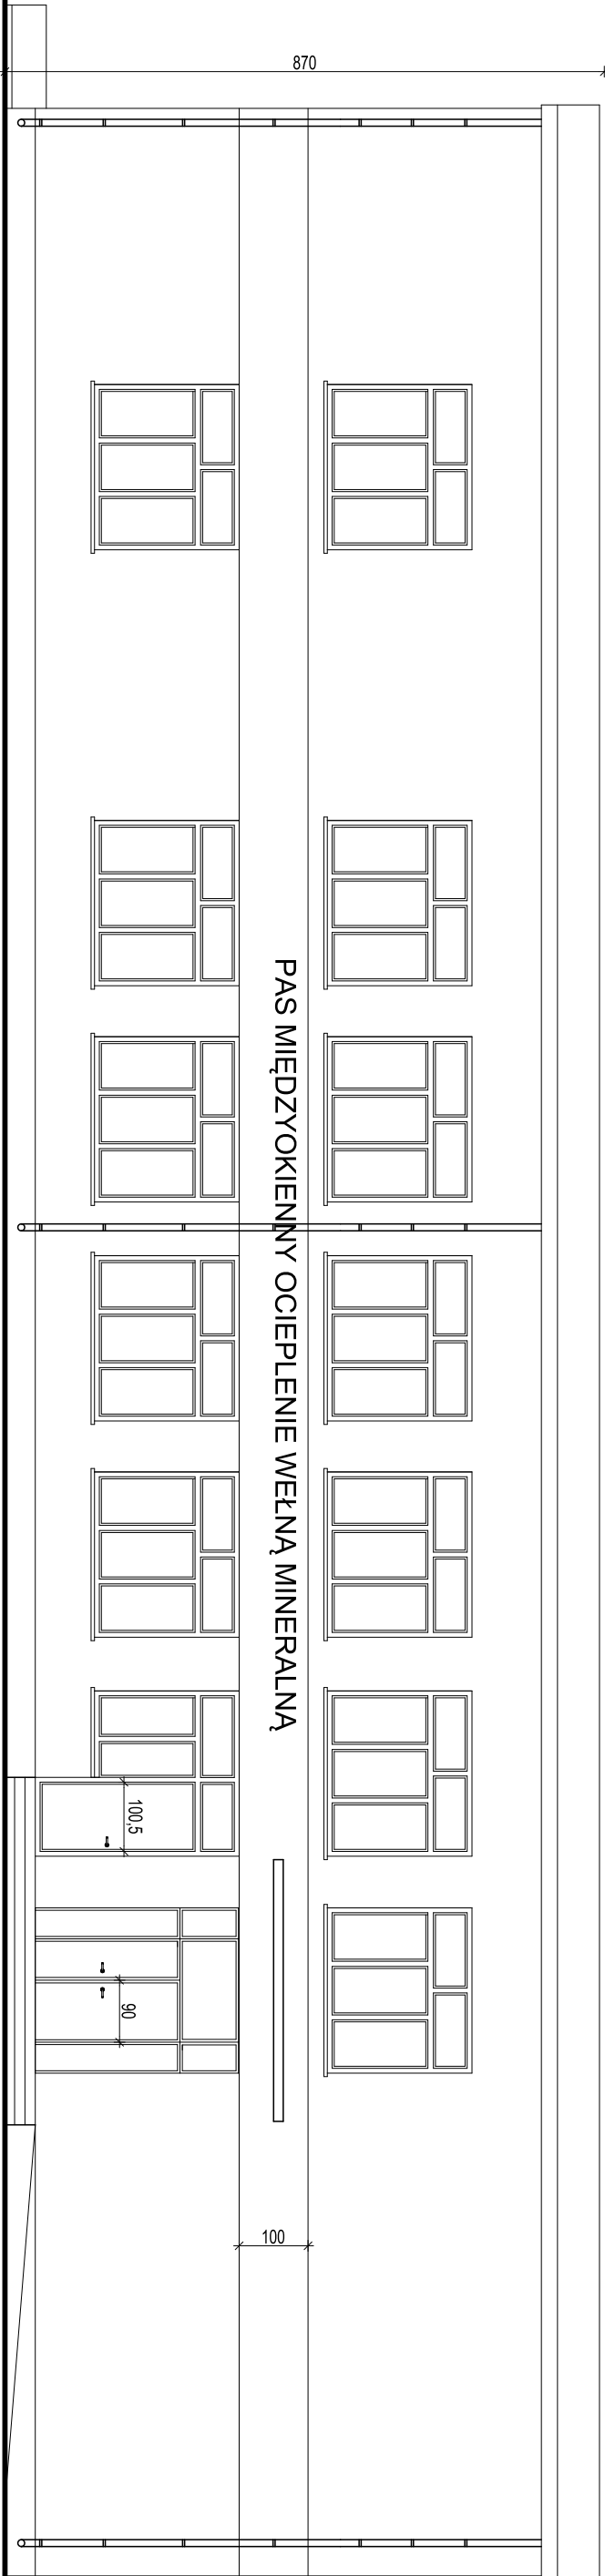

ELEWACJA WSCHODNIA (TYLNA)

TYTUŁ RYSUNKU	NAZWA OBIEKTU	SKALA
	ADAPTACJA BUDYNKU SZKOŁY NA KLUB SENIORA	1:100
	Adres: nr działki 404, gm. Mińszków	
ELEWACJA ZACHODNIA I WSCHODNIA		NR RYS. A-4