


ELEWACJA PÓŁNOCNA

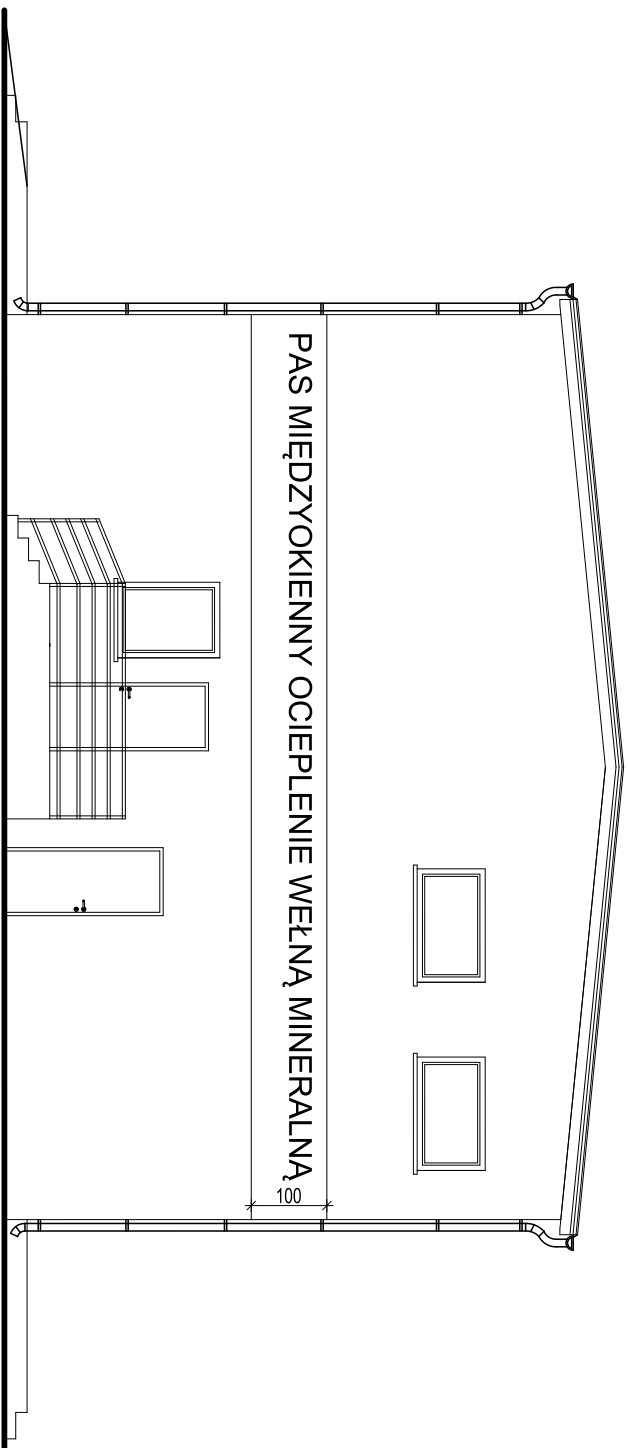

ELEWACJA POŁUDNIOWA

STAN PROJEKTOWANY

TYTUŁ RYSUNKU	NAZWA OBIEKTU ADRES: ul. Dąbki / Stok nr. ewid. działki 404, gm. Mniszków	SKALA 1:100
	ELEWACJA PÓŁNOCNA I POŁUDNIOWA	NR RYS. A-5