




 
 
 

 
 






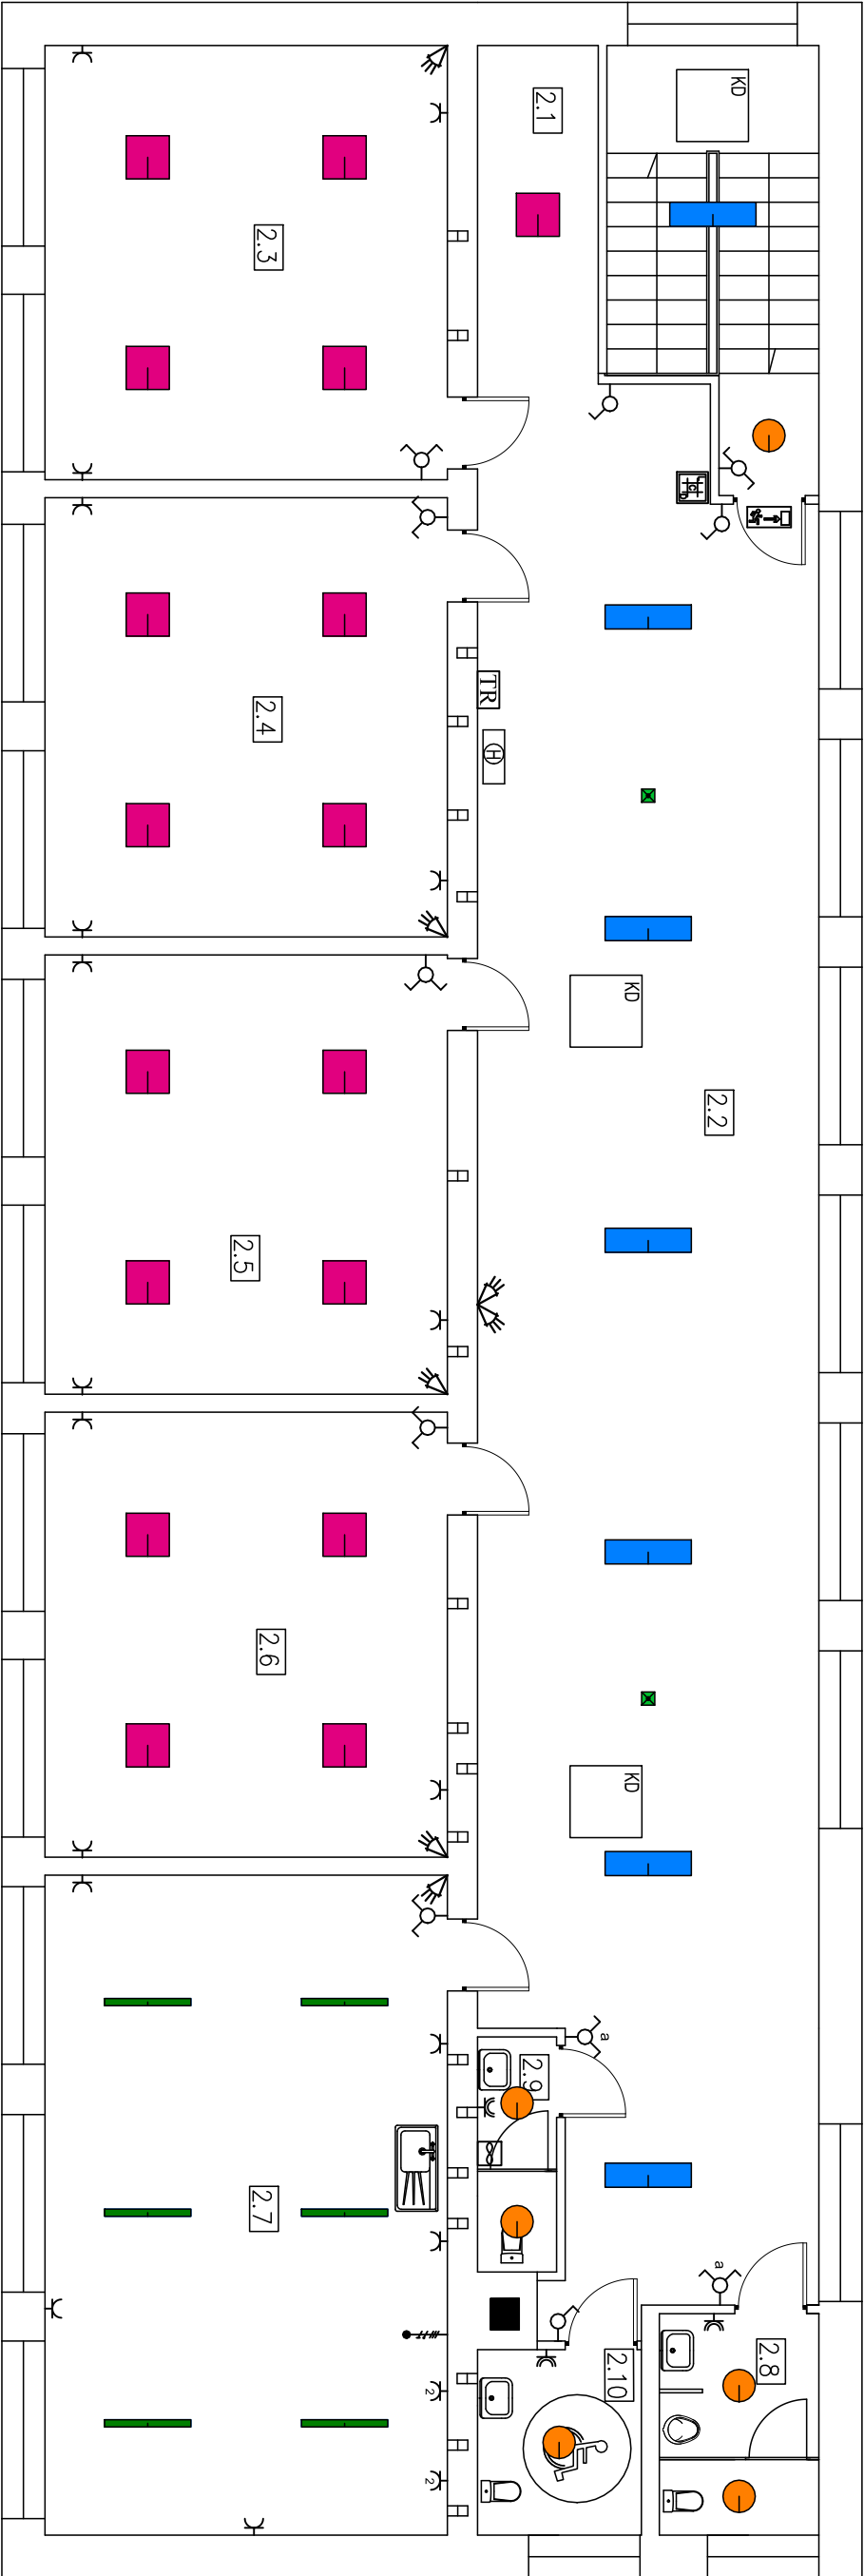


LEGENDA	
	- oprawa oświetleniowa LED 4450lm/840 1200x300 MPRM
	- oprawa oświetleniowa LED 5670lm/840 1200mm IP65
	- oprawa oświetleniowa LED 4450lm/840 600x600 MPRM
	- oprawa oświetleniowa LED 1700lm/840 IP44
	- oprawa oświetlenia awaryjnego
	- oprawa oświetlenia ewakuacyjnego
	- łącznik jednobiegunowy
	- łącznik świecznikowy
	- łącznik schodowy
	- gniazdo 1-faz. 230V P+N+PE
	- gniazdo podwójne 1-faz. 230V 3P+N+PE
	- gniazdo hermetyczne IP44 1-faz. 230V P+N+PE
	- wypust zsiągający kuchnie indukcyjną 3-faz. 3P+N+PE. 400V
	- rozdzielnica oddziałowa zasilana z TG
	- wentylator
	- manipulator
	- czujka ruchu

Lp.	NAZWA POM.	RODZAJ PODŁOGI	POW.UŻYTK.
2.1	SZATNIA	WYKŁADZINA PCV	7,91 m ²
2.2	HOLL	WYKŁADZINA PCV	120,56 m ²
2.3	SALA ZAJĘĆ	WYKŁADZINA PCV	33,82 m ²
2.4	SALA ZAJĘĆ	WYKŁADZINA PCV	34,22 m ²
2.5	MAGAZYN SPRZĘTU	WYKŁADZINA PCV	34,22 m ²
2.6	POKÓJ PERSONELU	WYKŁADZINA PCV	34,66 m ²
2.7	SALA ZAJĘĆ	WYKŁADZINA PCV	51,41 m ²
2.8	WC MĘSKI	PŁYTKI CERAMICZNE	6,84 m ²
2.9	WC DAMSKI	PŁYTKI CERAMICZNE	3,60 m ²
2.10	WC DLA NIEPEŁOSPRAWNYCH	PŁYTKI CERAMICZNE	5,88 m ²
RAZEM			333,12 m ²



obiekt	ADAPTACJA BUDYNKU SZKOŁY NA KLUB SENIORA		
adres budowy	STOK DZ. NR EWID. 404, OBR. 0024 STOK, GM. MNISZKÓW		
funkcja	specjalność	linie i nazwisko	podpis
projektant	inst. w zkr. sied mgr inż.	inst. i urz. elektr.	inst. i urz. elektr.
	elien. b/c	SYNOWIEC	
przedmiot projektu	INSTALACJA ELEKTRYCZNA		
	RZUT PIĘTRA	NR RYS: E-1	SKALA: 1-100
		NR STR: NR STR:	