


Lp.	NAZWA POM.	RODZAJ PODŁOGI	POW. UŻYTK.
2.1	SZATNIA	WYKŁADZINA PCV	7,91 m <sup>2</sup>
2.2	HOLL	WYKŁADZINA PCV	106,11 m <sup>2</sup>
2.3	SALA ZAUFĆ	WYKŁADZINA PCV	33,82 m <sup>2</sup>
2.4	SALA ZAUFĆ	WYKŁADZINA PCV	34,22 m <sup>2</sup>
2.5	MAGAZYN SPRZĘTU	WYKŁADZINA PCV	34,22 m <sup>2</sup>
2.6	POKÓJ PERSONELU	WYKŁADZINA PCV	34,66 m <sup>2</sup>
2.7	SALA ZAUFĆ	WYKŁADZINA PCV	51,41 m <sup>2</sup>
2.8	WC MĘSKI	PEŁTKI CERAMICZNE	14,73 m <sup>2</sup>
2.9	WC DAMSKI	PEŁTKI CERAMICZNE	14,12 m <sup>2</sup>
RAZEM			331,20 m <sup>2</sup>

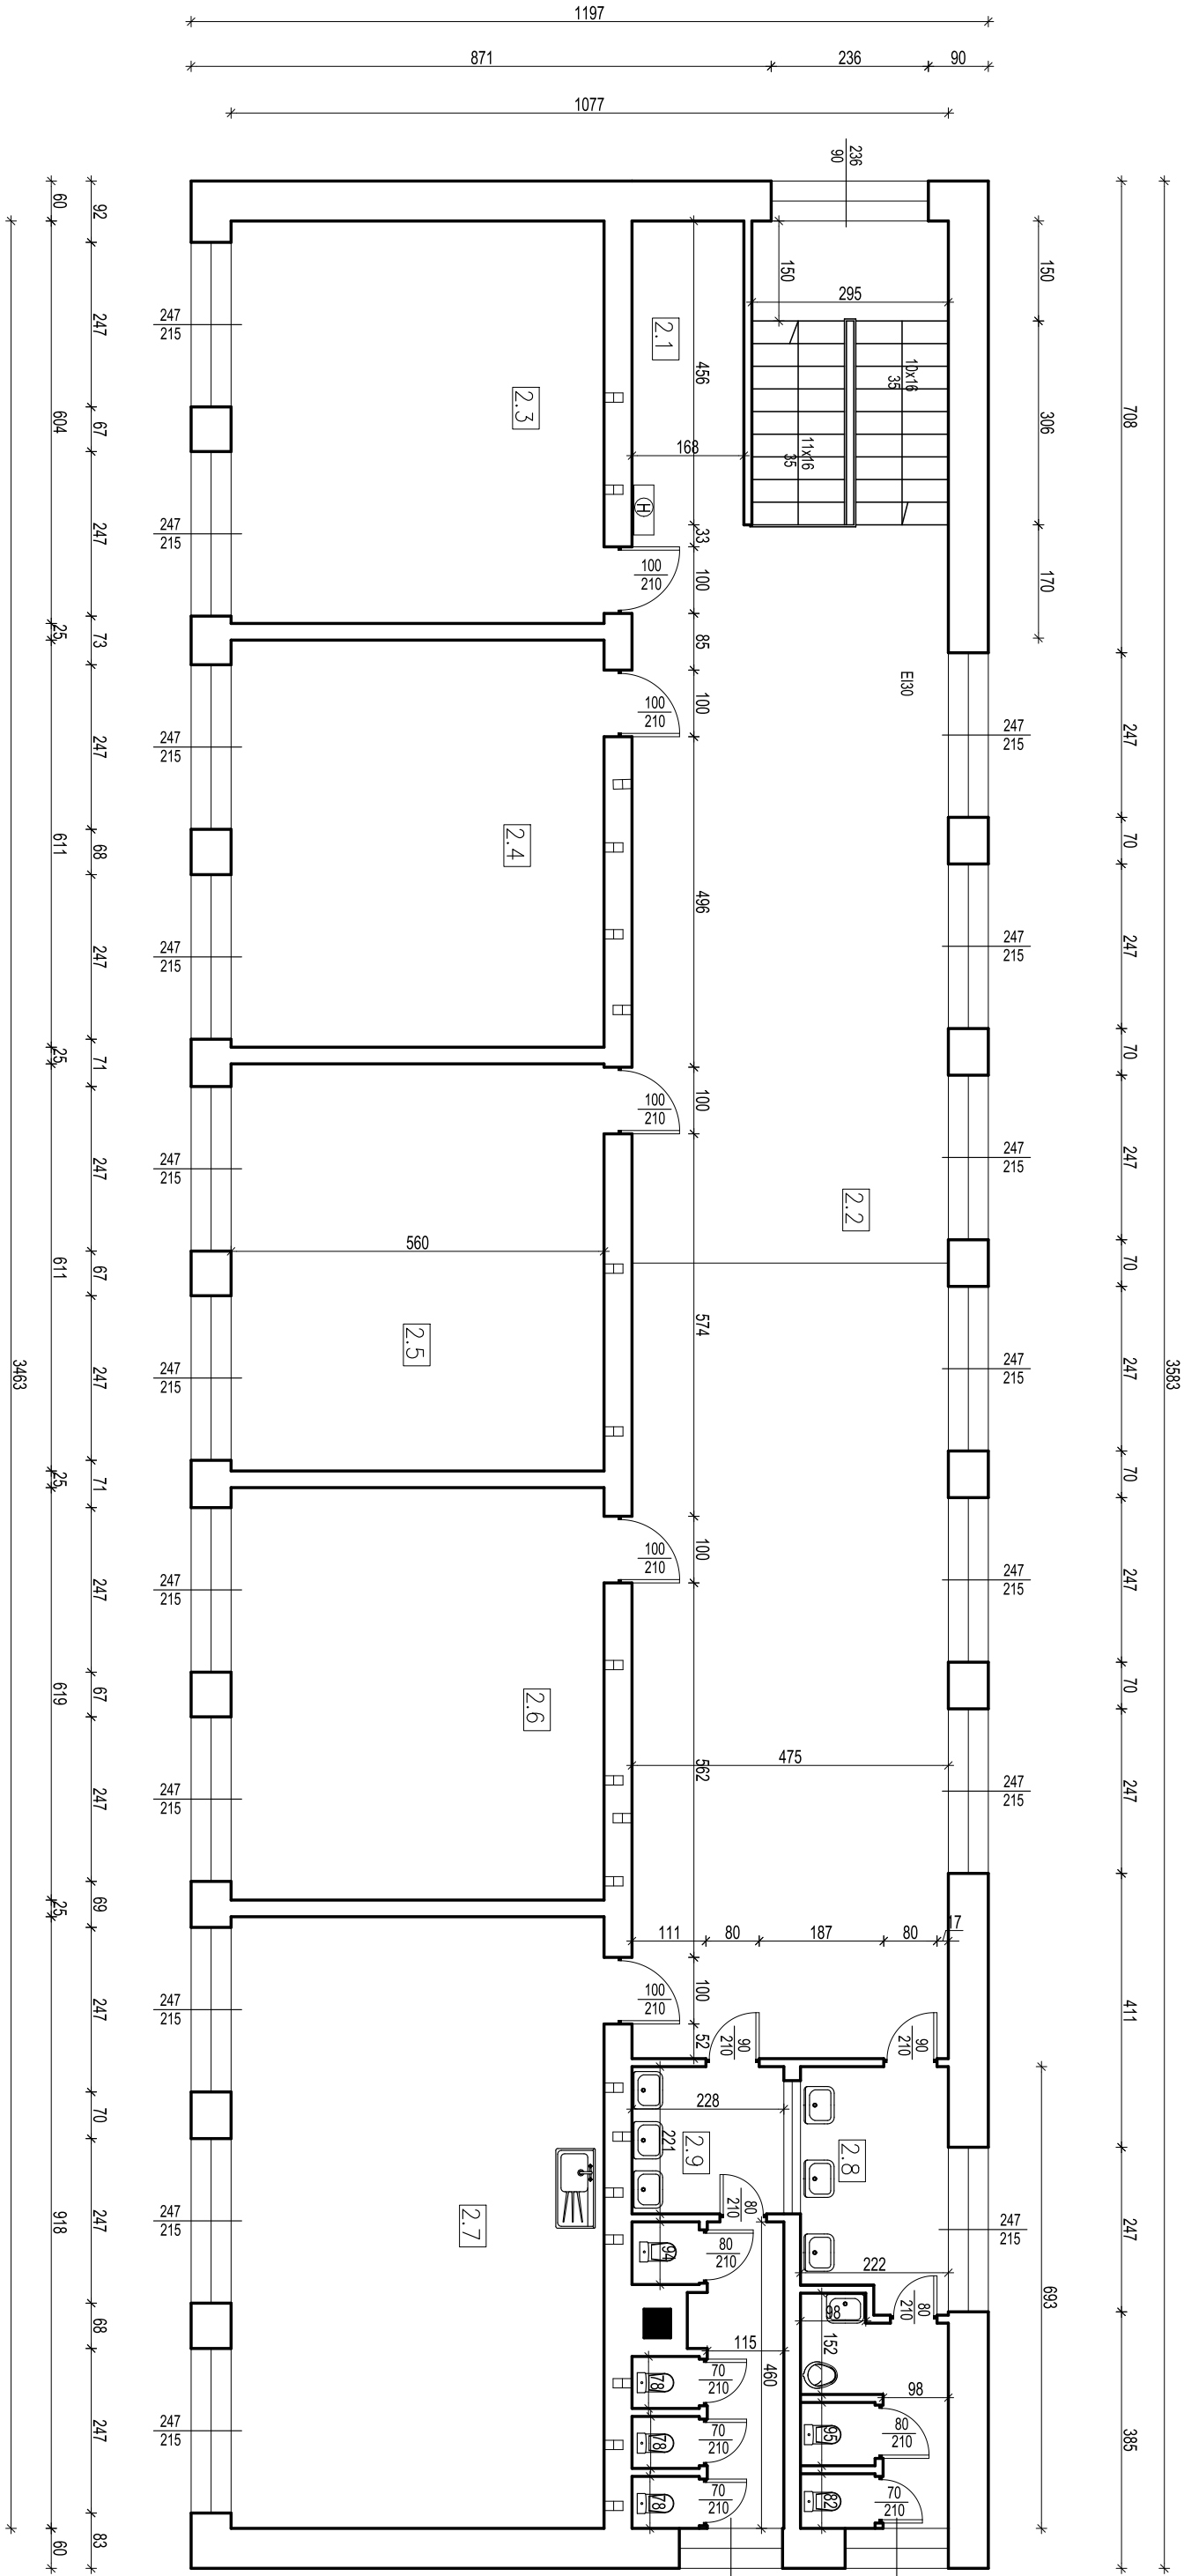

WYSOKOŚĆ POMIESZCZEŃ - 3,18 cm

NAZWA OBIEKTU	ADAPTACJA BUDYNKU SZKOŁY NA KLUB SENIORA	SKALA
ADRES, NR DZIAŁKI	Stok nr. ewid. działki 404, gm. Mniszków	1:100
PROJEKTANT	M. KUPIS upr. nr 346/KL/74	PROJIS
TYTUŁ RYSUNKU	RZUT PIĘTRA - STAN ISTNIEJĄCY	NR RYS.
		A-1