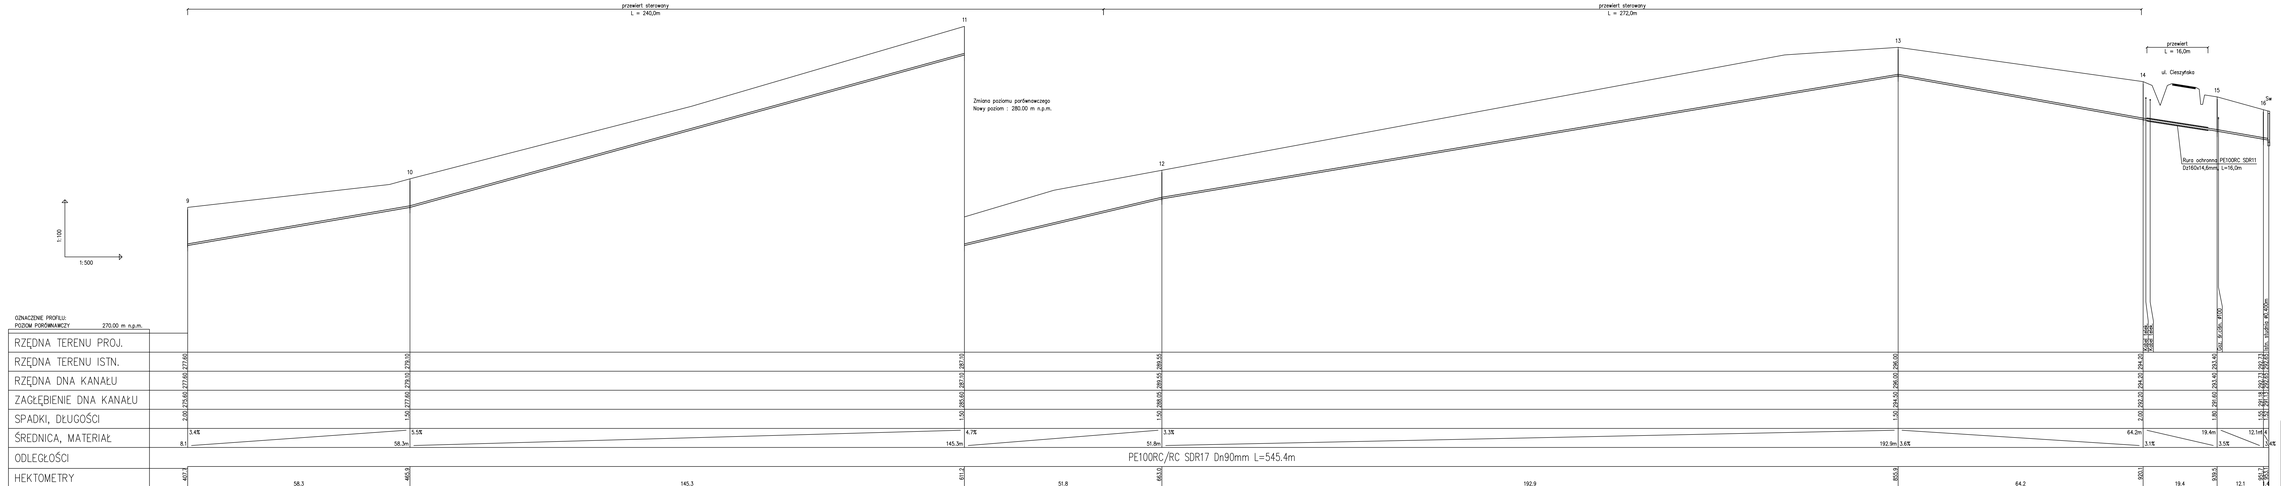

HYDROEKO Jerzy Jarząb	43-400 Cieszyn, ul. Wiejska 51
Projektował: mgr inż. J. Jarząb uprawnienia instalacyjne upr. 306/01	Inwestor: Gmina Dębowiec ul. Katowicka 6, 43-426 Dębowiec
Sprawdził: mgr inż. A. Jarząb uprawnienia instalacyjne upr. 306/01	Temat: Projekt techniczny Rozbudowa kanalizacji sanitarnej w rejonie ul. Słonecznej w Dębowcu
	Tytuł rys.: **Profil podłużny kanalizacji sanitarnej - cz.2**
	Data: 12.2025 Skala: 1:100/500 Nr rys.: 2/2