



skala 1:100

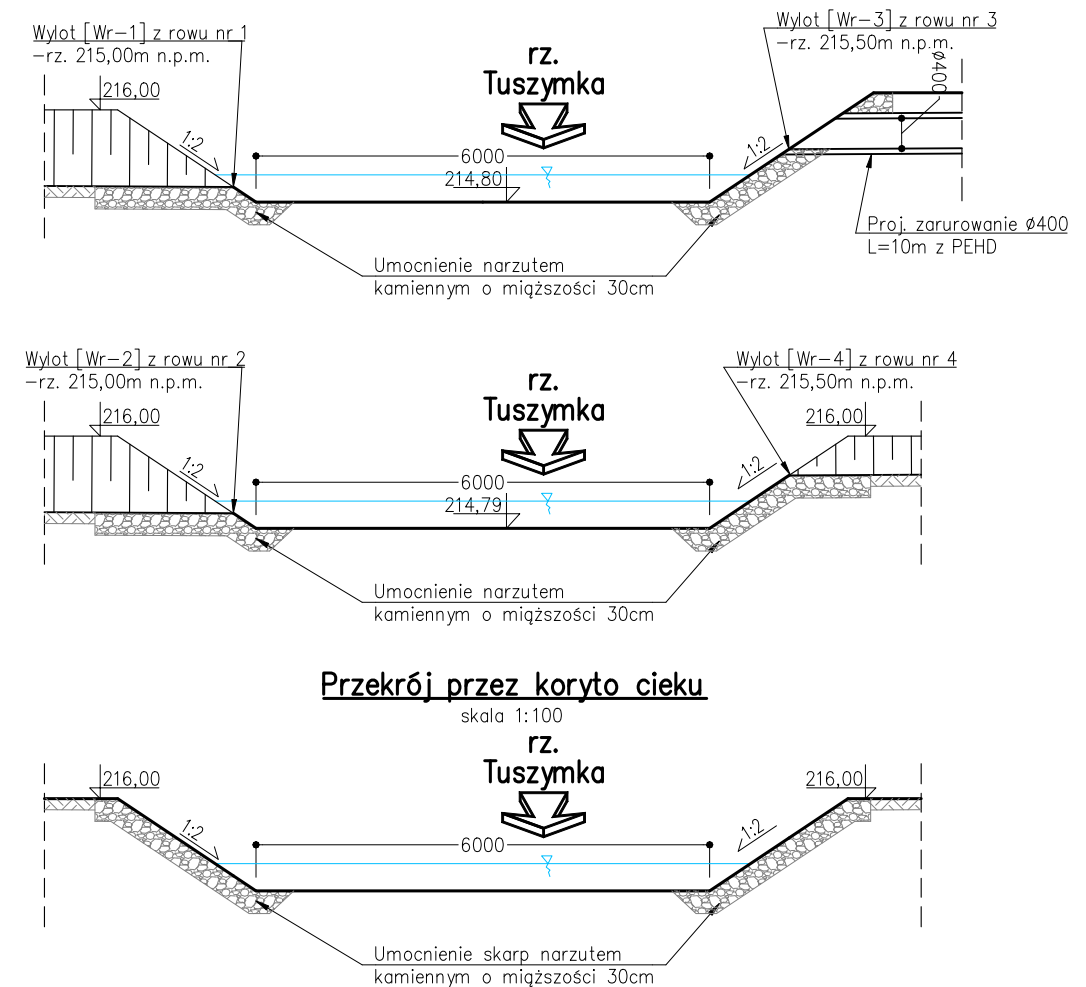

skala 1:100

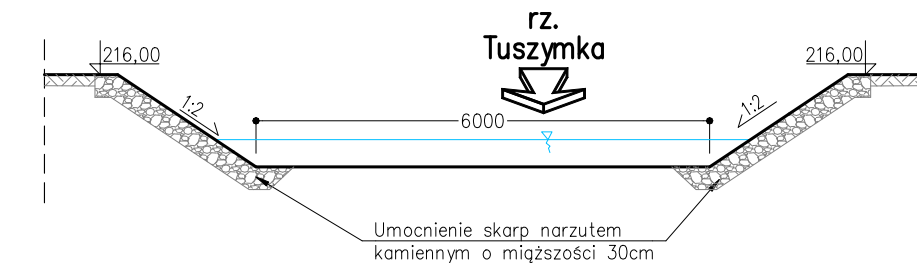

Inwestor / Zamawiający: Zarząd Województwa Podkarpackiego al. Łukasza Cieplńskiego 4, 35-010 Rzeszów reprezentowany przez: Podkarpacki Zarząd Dróg Wojewódzkich w Rzeszowie ul. T. Boya Żeleńskiego 19a, 35-105 Rzeszów			
Jednostka projektowa:		PROinżynieria Sp. z o.o. ul. Armii Krajowej 4/3, 49-300 Brzeg	
Nazwa dokumentacji: Rozbudowa drogi wojewódzkiej nr 987 Kolbuszowa – Sędziszów Małopolski polegająca na budowie mostu w km 11+228 na rz. Tuszynka wraz z rozbudową dojazdów oraz rozbiórką, budową i przebudową infrastruktury technicznej, budowli i urządzeń budowlanych w m. Czarna Sędziszowska			
Tytuł rysunku: Przekroje przez wyloty			
Stadium: Projekt budowlany		Skala: 1:100, 1:50	Nr rys.: 02.02
			Data: 12.2024
Opracowali:	Nr uprawnień	Specjalność	Podpis
Projektant : mgr inż. Dariusz Śmierzka	OPL/0926/PWOM/13	mostowa	
Sprawdzający : mgr inż. Maciej Boberski	OPL/0753/PWOM/11	mostowa	