


Profil drogi tymczasowej

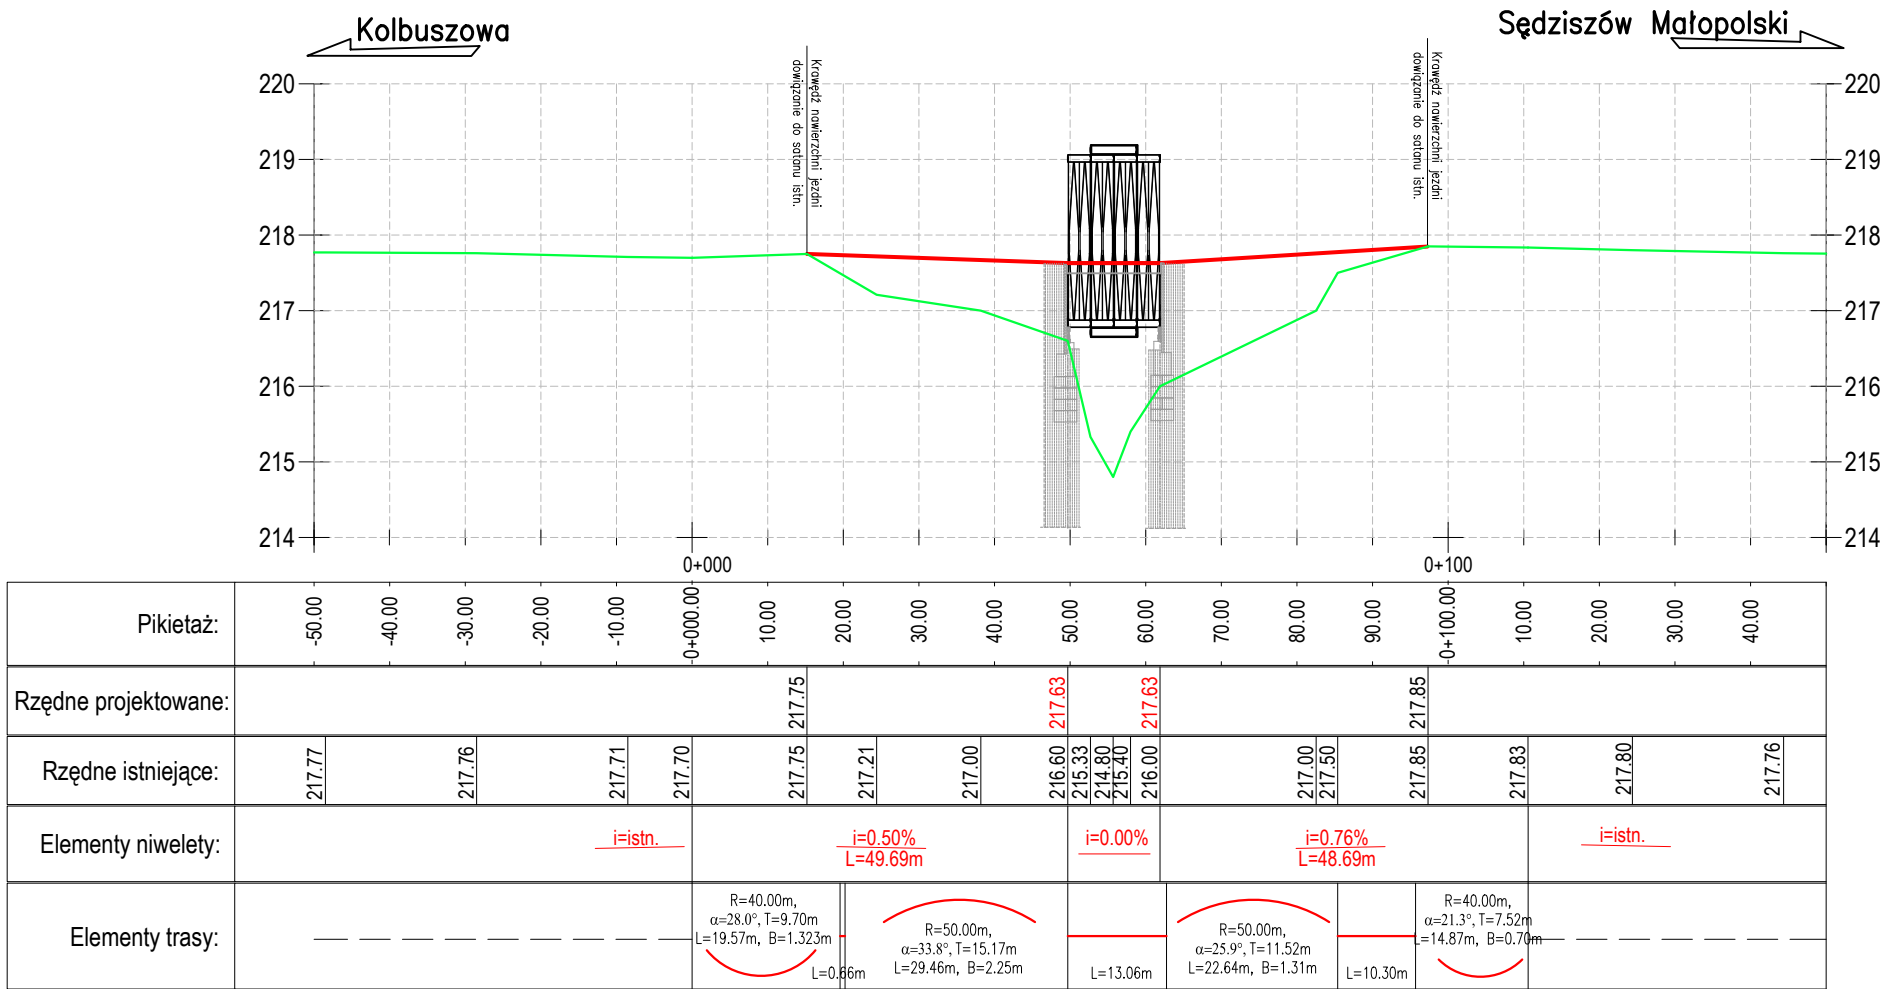

Inwestor / Zamawiający: Zarząd Województwa Podkarpackiego al. Łukasza Cieplińskiego 4, 35–010 Rzeszów reprezentowany przez: Podkarpacki Zarząd Dróg Wojewódzkich w Rzeszowie ul. T. Boya Żelenskigo 19a, 35–105 Rzeszów			
Jednostka projektowa: PROinżynieria Sp. z o.o. ul. Armii Krajowej 4/3, 49–300 Brzeg			
Nazwa dokumentacji: Rozbudowa drogi wojewódzkiej nr 987 Kolbuszowa – Sędziszów Małopolski polegająca na budowie mostu w km 11+228 na rz. Tuszynka wraz z rozbudową dojazdów oraz rozbiorą, budową i przebudową infrastruktury technicznej, budowli i urządzeń budowlanych w m. Czarna Sędziszowska			
Tytuł rysunku: Profil podłużny drogi tymczasowej			
Stadium: Projekt budowlany	Skala: 1:1000/100	Nr rys.: 04.03	Data: 12.2024
Opracowali: mgr inż. Dariusz Śmierzka	Nr uprawnień: OPL/0926/PWOM/13	Specjalność: mostowa	Podpis:
Sprawdzający: mgr inż. Maciej Boberski	OPL/0753/PWOM/11	mostowa	