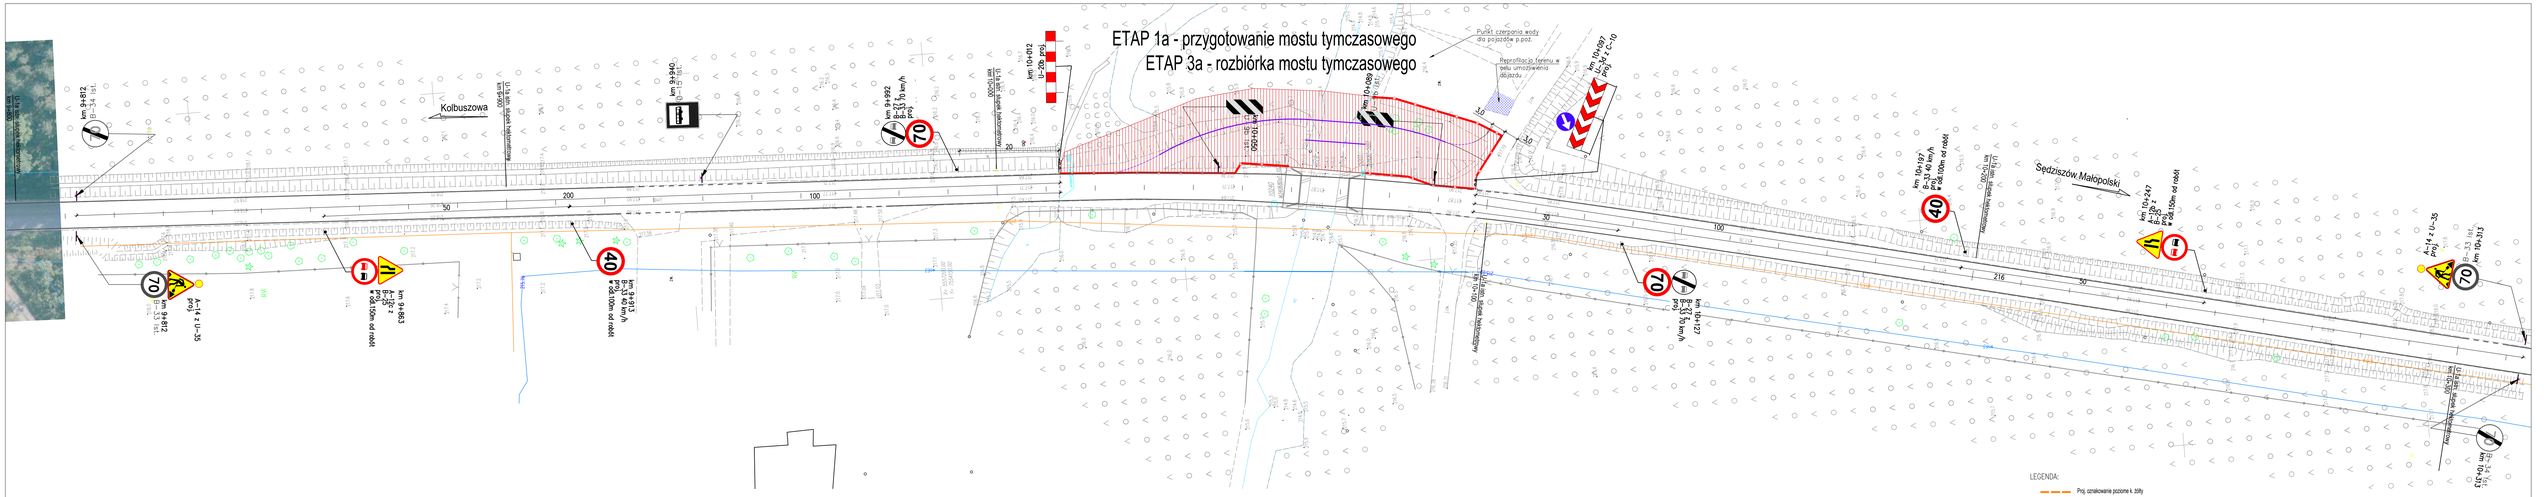

Inwestor / Zamawiający:
Zarząd Województwa Podkarpackiego ul. Łukasza Cieplińskiego 4, 35-010 Rzeszów reprezentowany przez:
Podkarpacki Zarząd Dróg Wojewódzkich w Rzeszowie
ul. T. Boya Żeleńskiego 19a, 35-105 Rzeszów

Jednostka projektowa:
PROinżynieria Sp. z o.o.
ul. Armii Krajowej 4/3, 49-300 Brzeg

Nazwa dokumentacji:
Rozbudowa drogi wojewódzkiej nr 987 Kolbuszowa – Sędziszów Małopolski
odc.2Dk odc. prosty /5m łuki i skosy
polegająca na budowie mostu w km 11+228 na rz. Tuszymka wraz z rozbudową dojazdów oraz rozbiórkę, budowę i przebudowę infrastruktury technicznej, budowli i urządzeń budowlanych w m. Czarna Sędziszowska

Tytuł rysunku:
Schemat oznakowania:
– Etap 1a
– Etap 3a

Skalarium	Skala	Nr rys.	Data
Organizacja ruchu	1:500	01	03.2025

Opracował:	Nr uprawnień	Specjalność	Podpis
Projektant: mgr inż. Maciej Baberski	OPL/0153/PWOM/11	mostowa	