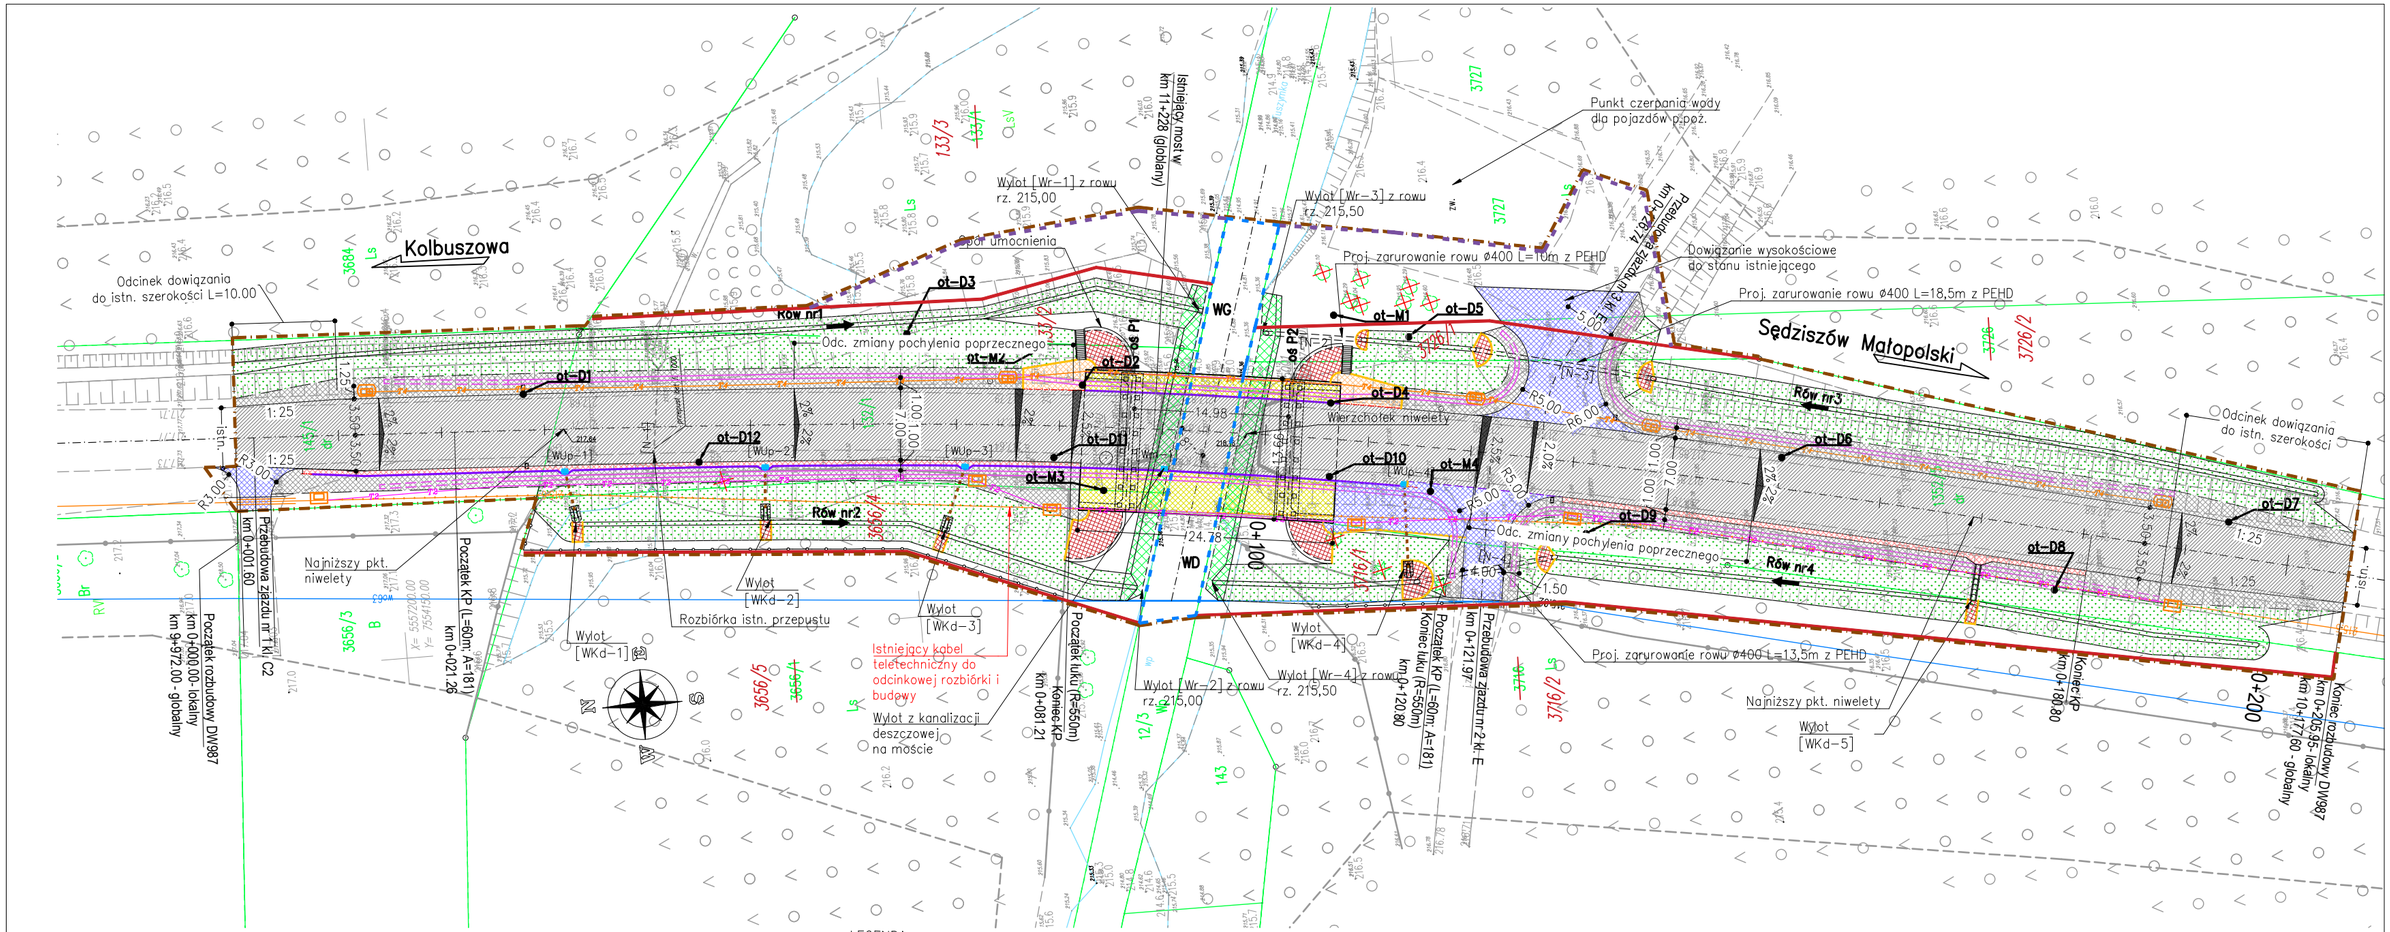

LEGENDA:

- Nawierzchnia bitumiczna jezdni i zjazdu
- Nawierzchnia żywiczna kap
- Nawierzchnia poboczy
- Nawierzchnia z kruszywa
- Nawierzchnia z kostki betonowej
- Betonowe korytka ściekowe
- Umocnienie kamieniem na betonie
- Umocnienie narzutem kamiennym skarp koryta rzeki
- Profilacja i humusowanie
- Bariera energochłonna / odc. początkowy (końcowy)
- Balustrada
- Proj. krawężnik wyniesiony
- Proj. krawężnik obniżony h=2cm
- Proj. krawężnik zanikający
- Proj. obrzeże betonowe
- Proj. ogrodzenie do odtworzenia
- Linia podziału nieruchomości
- Granica obszaru objętego projektem zagospodarowania terenu
  Obszar oddziaływania obiektu
- – tereny wód płynących (art. 20a ust. 1 [1])
- – linia terenu niezbednego do realizacji inwestycji

- ot-n Otwór geotechniczny
- Istn. wodociąg
- Istn. sieć teletechniczna

Sieci projektowane:

- [WUp-n] Wpust uliczny z osadnikiem
- [Wm-n] Wpust mostowy
- Kanalizacja deszczowa
- T4 Kanał technologiczny
- T2 Sieć teletechniczna
- Studnia typu SKR-2

- Zinwentaryzowane drzewa
- Drzewa przeznaczone do wycinki
- Krzewy przeznaczone do usunięcia

Inwestor / Zamawiający:
Zarząd Województwa Podkarpackiego al. Łukasza Cieplińskiego 4, 35-010 Rzeszów reprezentowany przez:
Podkarpacki Zarząd Dróg Wojewódzkich w Rzeszowie
ul. T. Boya Żeleńskiego 19a, 35-105 Rzeszów

Jednostka projektowa:
PROinżynieria Sp. z o.o.
ul. Armii Krajowej 4/3, 49-300 Brzeg

Nazwa dokumentacji:
Rozbudowa drogi wojewódzkiej nr 987 Kolbuszowa – Sędziszów Małopolski polegająca na budowie mostu **w km 11+228 na rz. Tuszymka** wraz z rozbudową dojazdów oraz rozbiórką, budową i przebudową infrastruktury technicznej, budowli i urządzeń budowlanych w m. Czarna Sędziszowska

Tytuł rysunku:
Plan sytuacyjny – docelowy

Stadium:	Skala:	Nr rys.:	Data:
Projekt wykonawczy	1:500	01.01	04.2025

Opracowali:	Nr uprawnień	Specjalność	Podpis
Projektant : mgr inż. Dariusz Śmiertka	OPL/0926/PWOM/13	mostowa	
Sprawdzający : mgr inż. Maciej Boberski	OPL/0753/PWOM/11	mostowa	