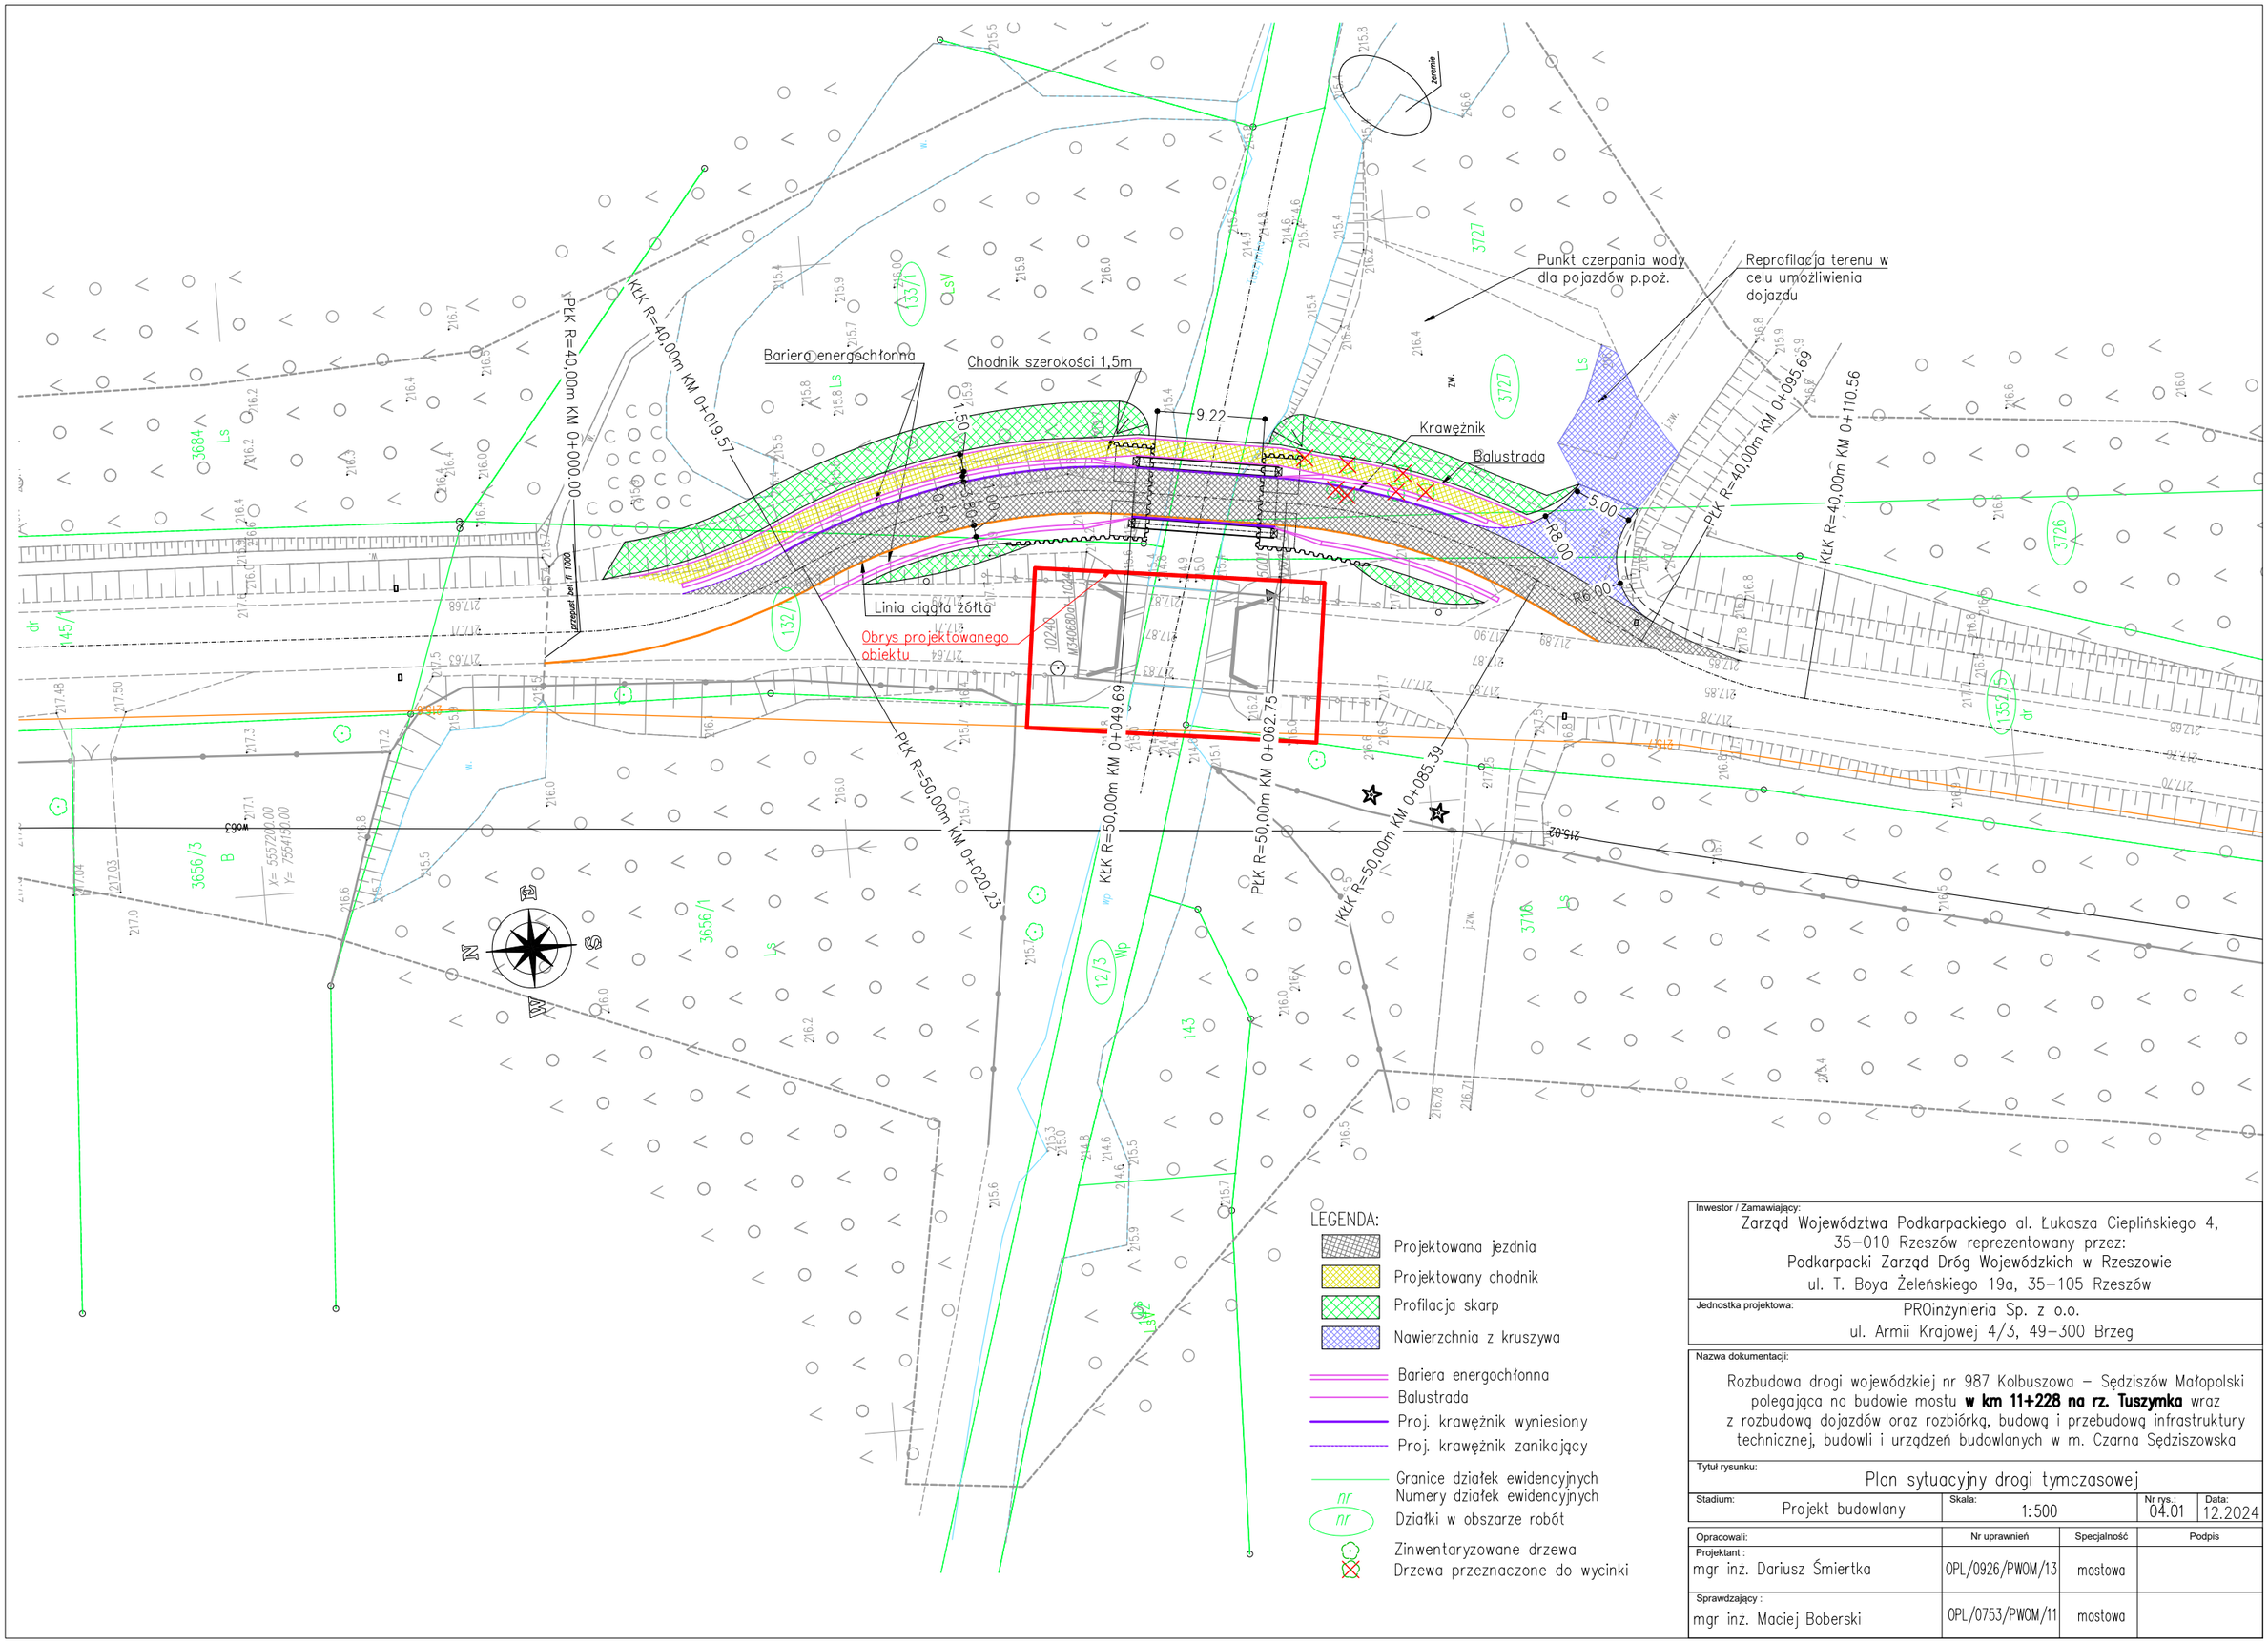

Inwestor / Zamawiający:
Zarząd Województwa Podkarpackiego al. Łukasza Cieplińskiego 4, 35–010 Rzeszów reprezentowany przez:
Podkarpacki Zarząd Dróg Wojewódzkich w Rzeszowie
ul. T. Boya Żeleńskiego 19a, 35–105 Rzeszów

Jednostka projektowa:
PROinżynieria Sp. z o.o.
ul. Armii Krajowej 4/3, 49–300 Brzeg

Nazwa dokumentacji:
Rozbudowa drogi wojewódzkiej nr 987 Kolbuszowa – Sędziszów Małopolski polegająca na budowie mostu **w km 11+228 na rz. Tuszymka** wraz z rozbudową dojazdów oraz rozbiórką, budową i przebudową infrastruktury technicznej, budowli i urządzeń budowlanych w m. Czarna Sędziszowska

Tytuł rysunku:
Plan sytuacyjny drogi tymczasowej

Stadium:	Skala:	Nr rys.:	Data:
Projekt budowlany	1:500	04.01	12.2024

Opracowali:	Nr uprawnień	Specjalność	Podpis
Projektant : mgr inż. Dariusz Śmiertka	OPL/0926/PWOM/13	mostowa	
Sprawdzający : mgr inż. Maciej Boberski	OPL/0753/PWOM/11	mostowa	