


Dokumentacja archiwalna

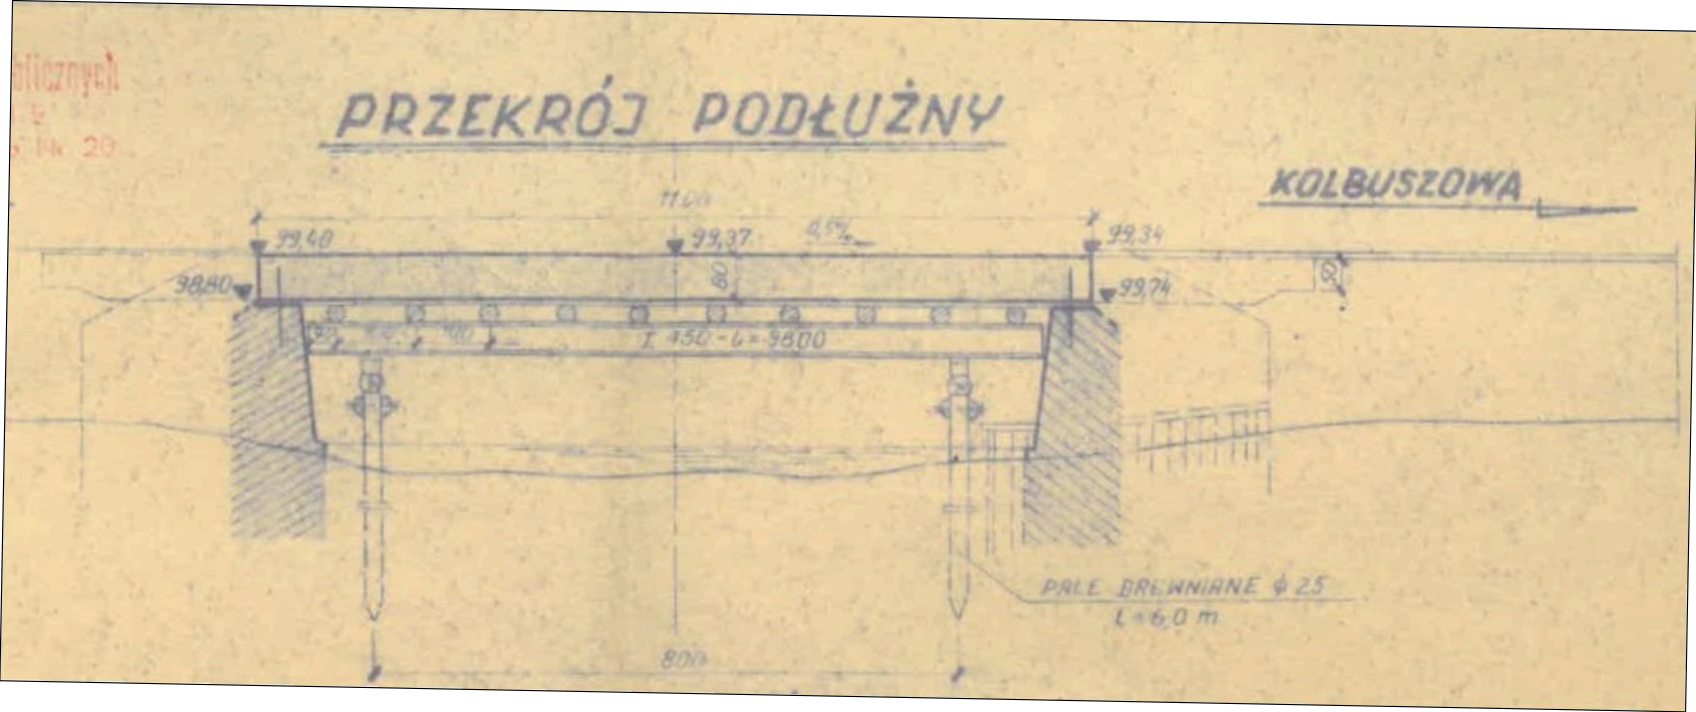

Inwestor / Zamawiający: Zarząd Województwa Podkarpackiego al. Łukasza Cieplińskiego 4, 35-010 Rzeszów reprezentowany przez: Podkarpacki Zarząd Dróg Wojewódzkich w Rzeszowie ul. T. Boya Żeleńskiego 19a, 35-105 Rzeszów			
Jednostka projektowa: PROinżynieria Sp. z o.o. ul. Armii Krajowej 4/3, 49-300 Brzeg			
Nazwa dokumentacji: Rozbudowa drogi wojewódzkiej nr 987 Kolbuszowa – Sędziszów Małopolski polegająca na budowie mostu <b>w km 11+228 na rz. Tuszynka</b> wraz z rozbudową dojazdów oraz rozbiorą, budową i przebudową infrastruktury technicznej, budowli i urządzeń budowlanych w m. Czarna Sędziszowska			
Tytuł rysunku: Inwentaryzacja geometryczna			
Stadium: Projekt wykonawczy	Skala: 1:100	Nr rys.: 10	Data: 04.2025
Opracowali: Projektant: mgr inż. Dariusz Śmierzka	Nr uprawnień OPL/0926/PWOM/13	Specjalność mostowa	Podpis
Sprawdzający: mgr inż. Maciej Boberski	OPL/0753/PWOM/11	mostowa	