


RZUT 1.PIĘTRA

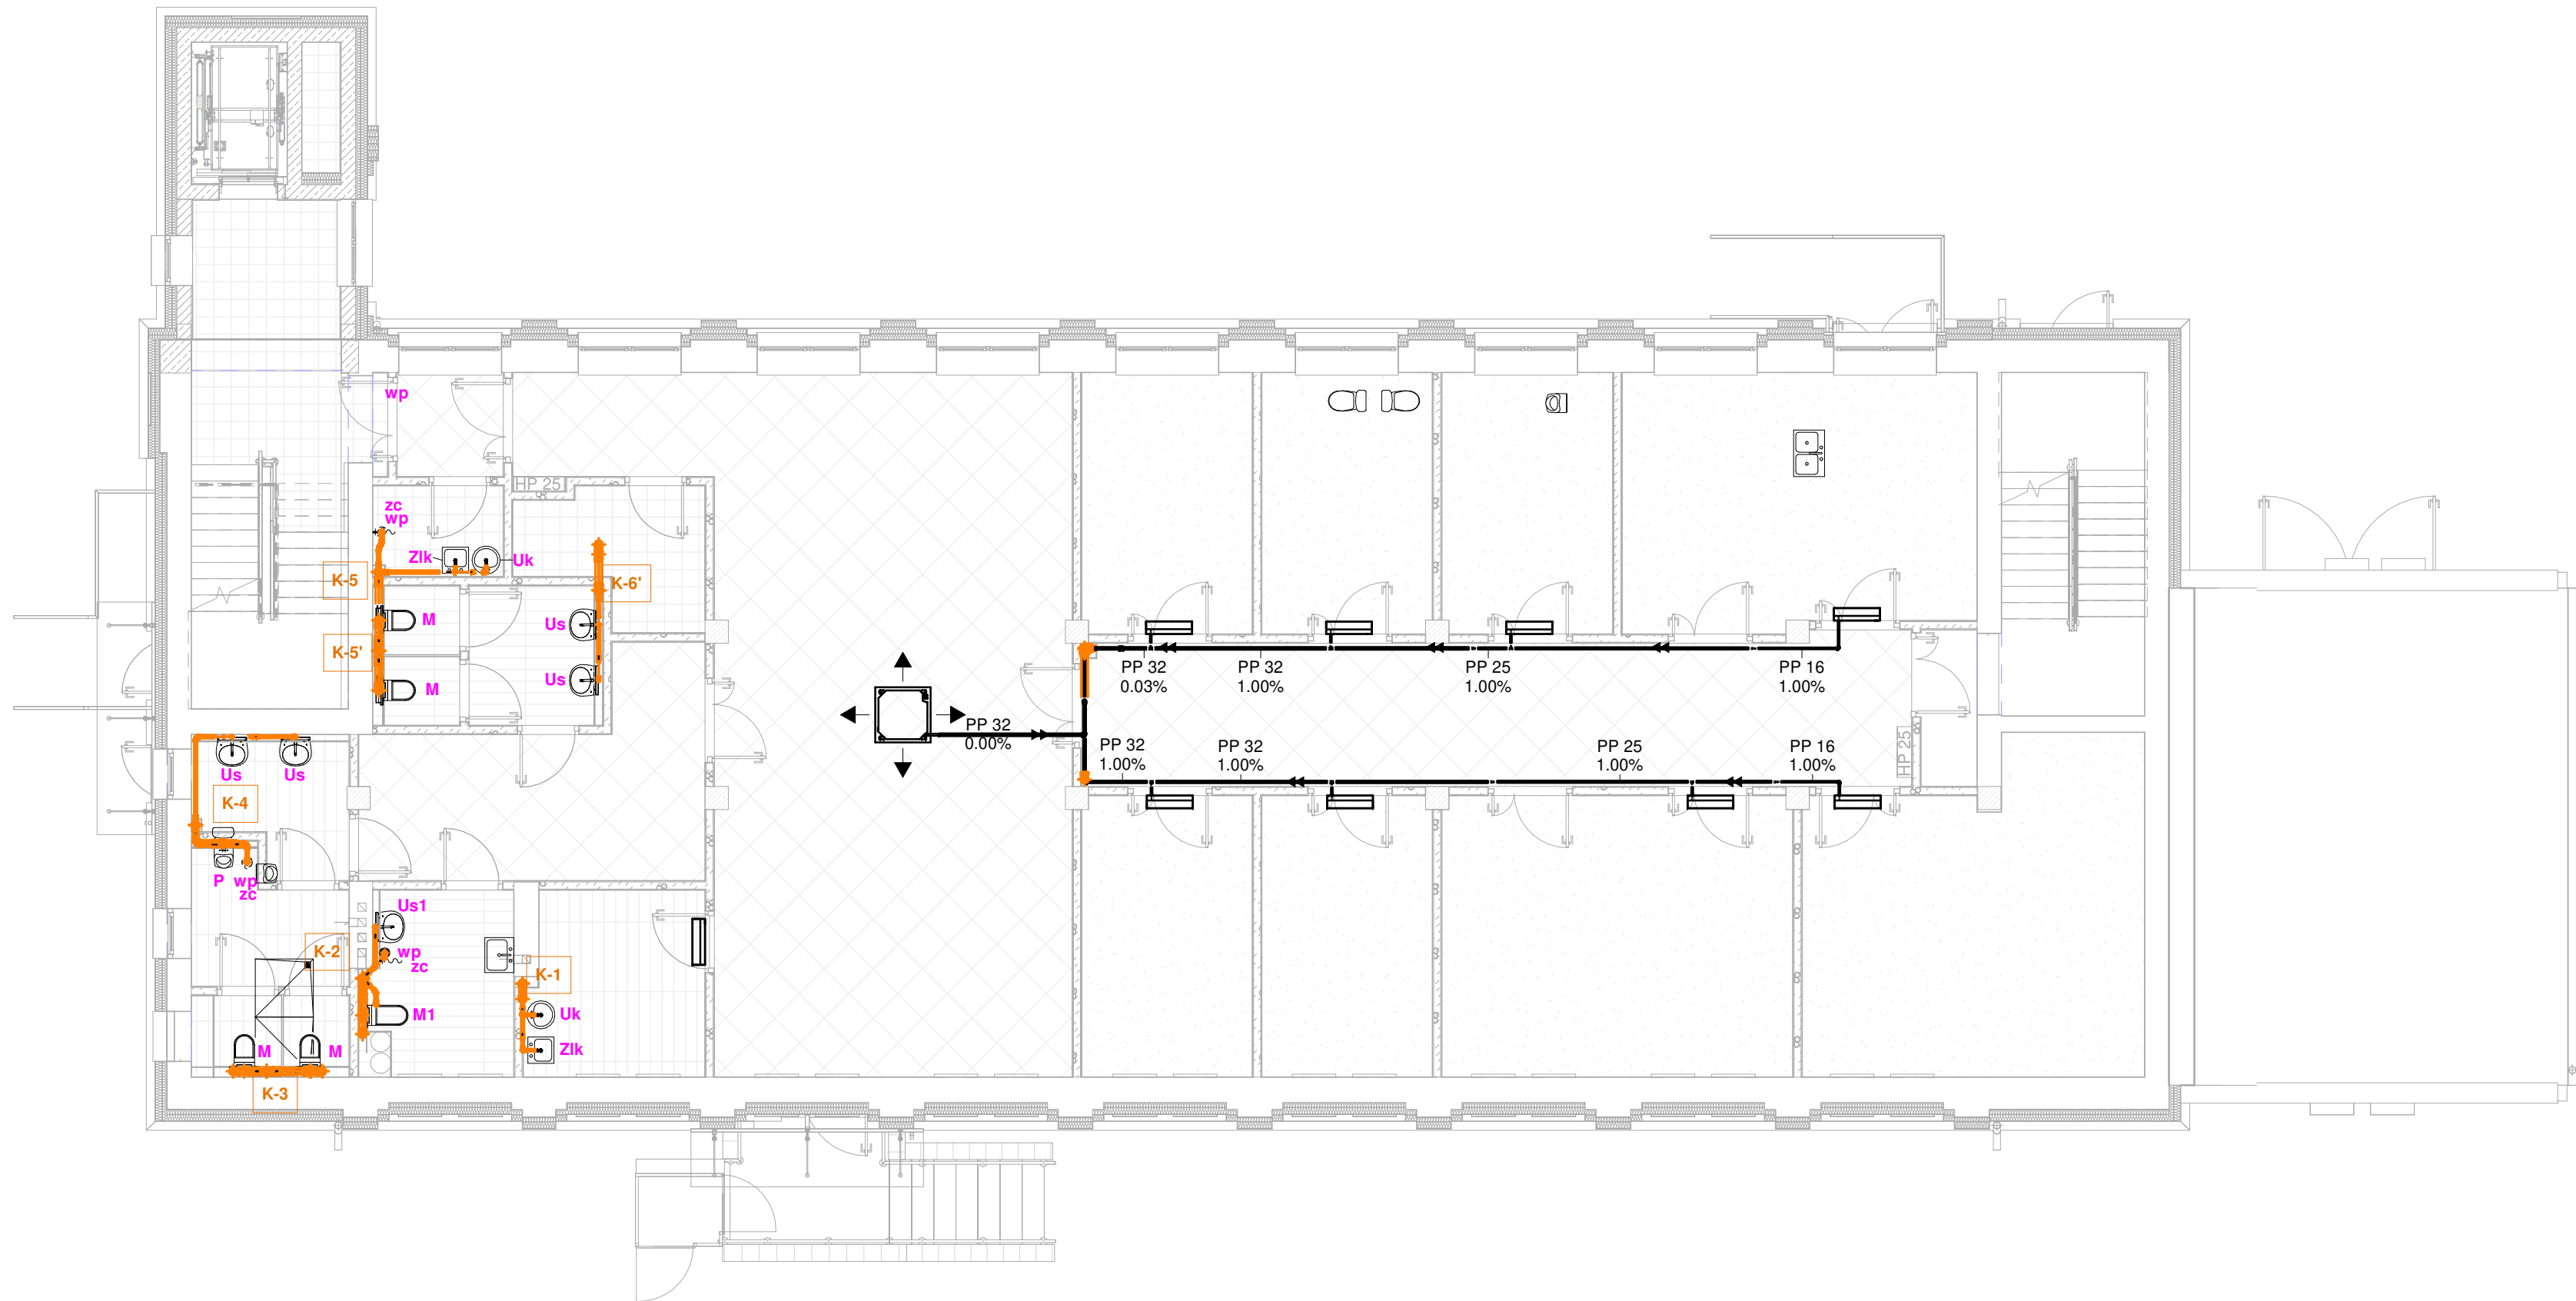

UWAGI I OZNACZENIA

- K-1** Pion kanalizacji sanitarnej zakończony rurą wywiewną i wyprowadzony ponad dach
- Zn-1** Krótki pion KS, PP-HT 110 zakończyć zaworem napowietrzającym nad stropem podwieszanym kondygnacji
- PP** Projektowana kanalizacja sanitarzna PVC
- PP-R** Projektowane odprowadzenie skroplin PP-R z urządzeń klimatyzacji

- Us** umywalka na stelażu
- Us1** umywalka dla niepełnosprawnych, montaż na stelażu
- Uk** umywalka w zabudowie meblowej
- M** miska ustępowa, montaż na stelażu
- M1** miska ustępowa dla niepełnosprawnych, montaż na stelażu
- P** pisuar
- zc** zawór czerpalny
- wp** wpust podłogowy
- Zlk** zlew jednokomorowy w zabudowie meblowej

UWAGI KANALIZACJA SANITARNA

- PRZEWODY KANALIZACJI SANITARNEJ ŁĄCZYĆ PRZY ZMIANIE ŚREDNICY ZACHOWUJĄC GÓRNĄ KRAWĘDZ NA JEDNYM POZIOMIE
- PRZEWODY PROWADZIĆ W BRUZDACH ŚCIENNYCH LUB W ZABUDOWIE Z PŁYT GIPSOWYCH WODOODPORNYCH
- PRZEWODY POZIOME PROWADZIĆ W SZACHTACH LUB POSADZCE
- WSZYSTKIE PRZEJŚCIA PRZEZ PRZEGRODY POŻAROWE PRZEWODÓW PALNYCH ZABEZPIECZYĆ UŻYWAJĄC OPASKI Z WYPEŁNIENIEM PRZEBICA MASĄ OGNIOOCHRONNĄ LUB ZAPRAWĄ CEMENTOWĄ WEDŁUG APROBATY

ŚREDNICE NIEOPISANYCH PODEJŚĆ KANALIZACYJNYCH, WODY ZIMNEJ I CIEPŁEJ DO PRZYBORÓW SANIITARNYCH

	KANALIZACJA
UMYWALKA, BIDET	40
ZLEW, ZLEWOZMYWAK	50
WANNĄ, NATRYSK	50
USTĘP	110
PISUAR	50
ZAWÓR CZERPALNY	-
WPUST PODŁOGOWY	50
WPUST PODŁOGOWY NA GRUNCIE	110

p.p.p. (0.0)=214,50 m n.p.m.

ART-FAKTORY Sp. z o.o. Sp. k.  
39-200 Dębica, ul. Powstania Styczniowego 4  
tel-fax +48 14 6813 565  
REGON 691539933  
NIP 872-20-81-549  
KRS 0000803571

Budowa nowego budynku usługowego oraz przebudowa, rozbudowa i częściowa zmiana sposobu użytkowania istniejącego budynku biurowo-usługowego na budynek usługowy na potrzeby Kraśnickiej Akademii Rozwoju, wraz z niezbędną infrastrukturą techniczną

Lokalizacja  
23-200 Kraśnik, ul. Sikorskiego 22, dz. 100/26, 100/27, 100/28 obręb Północ

Inwestor  
Miasto Kraśnik

Adres Inwestora  
23-200 Kraśnik, ul. Lubelska 84

Branża  
**INSTALACJE SANITARNE**

PROJEKT TECHNICZNY/WYKONAWCZY

**BUDYNEK ISTNIEJĄCY - RZUT 1.PIĘTRA**  
**KANALIZACJA SNITARNA**

Gen. Projektant mgr inż. <b>Paweł Spędzia</b> UAN-I-7342/424/94	Podpis ARCHITEKTONICZNE, BEZ OGR.
Projektował mgr inż. <b>Wioletta Spędzia</b> NBUA-7342/62/98	Podpis INSTALACJE SANITARNE, BEZ OGR.
Opracował	Podpis
Sprawdził inż. <b>Janusz Mitek</b> VII/I/7342/118/93	Podpis INSTALACJE SANITARNE, BEZ OGR.
Data Wrzesień 2025	<b>PTW/IS/WK-2</b> Nr proj. 02/2025

Prawa autorskie zastrzeżone, ART-FAKTORY", Sp. z o.o. Sp. k.