



ROZWINIĘCIE INSTALACJI WODY P.POŻ.

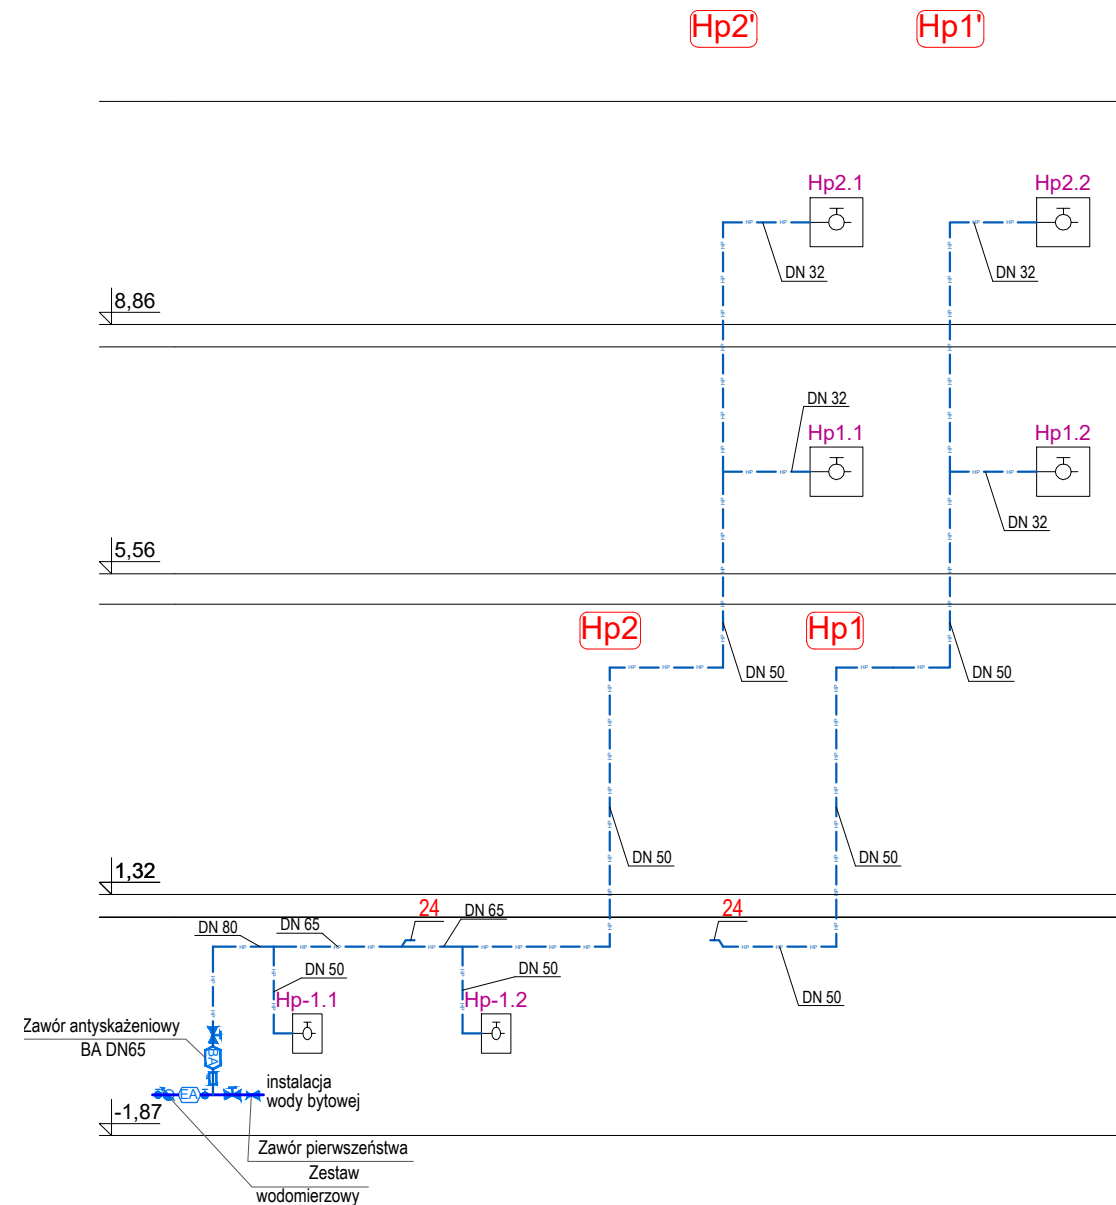

ROZWINIĘCIE INSTALACJI WODY BYTOWEJ

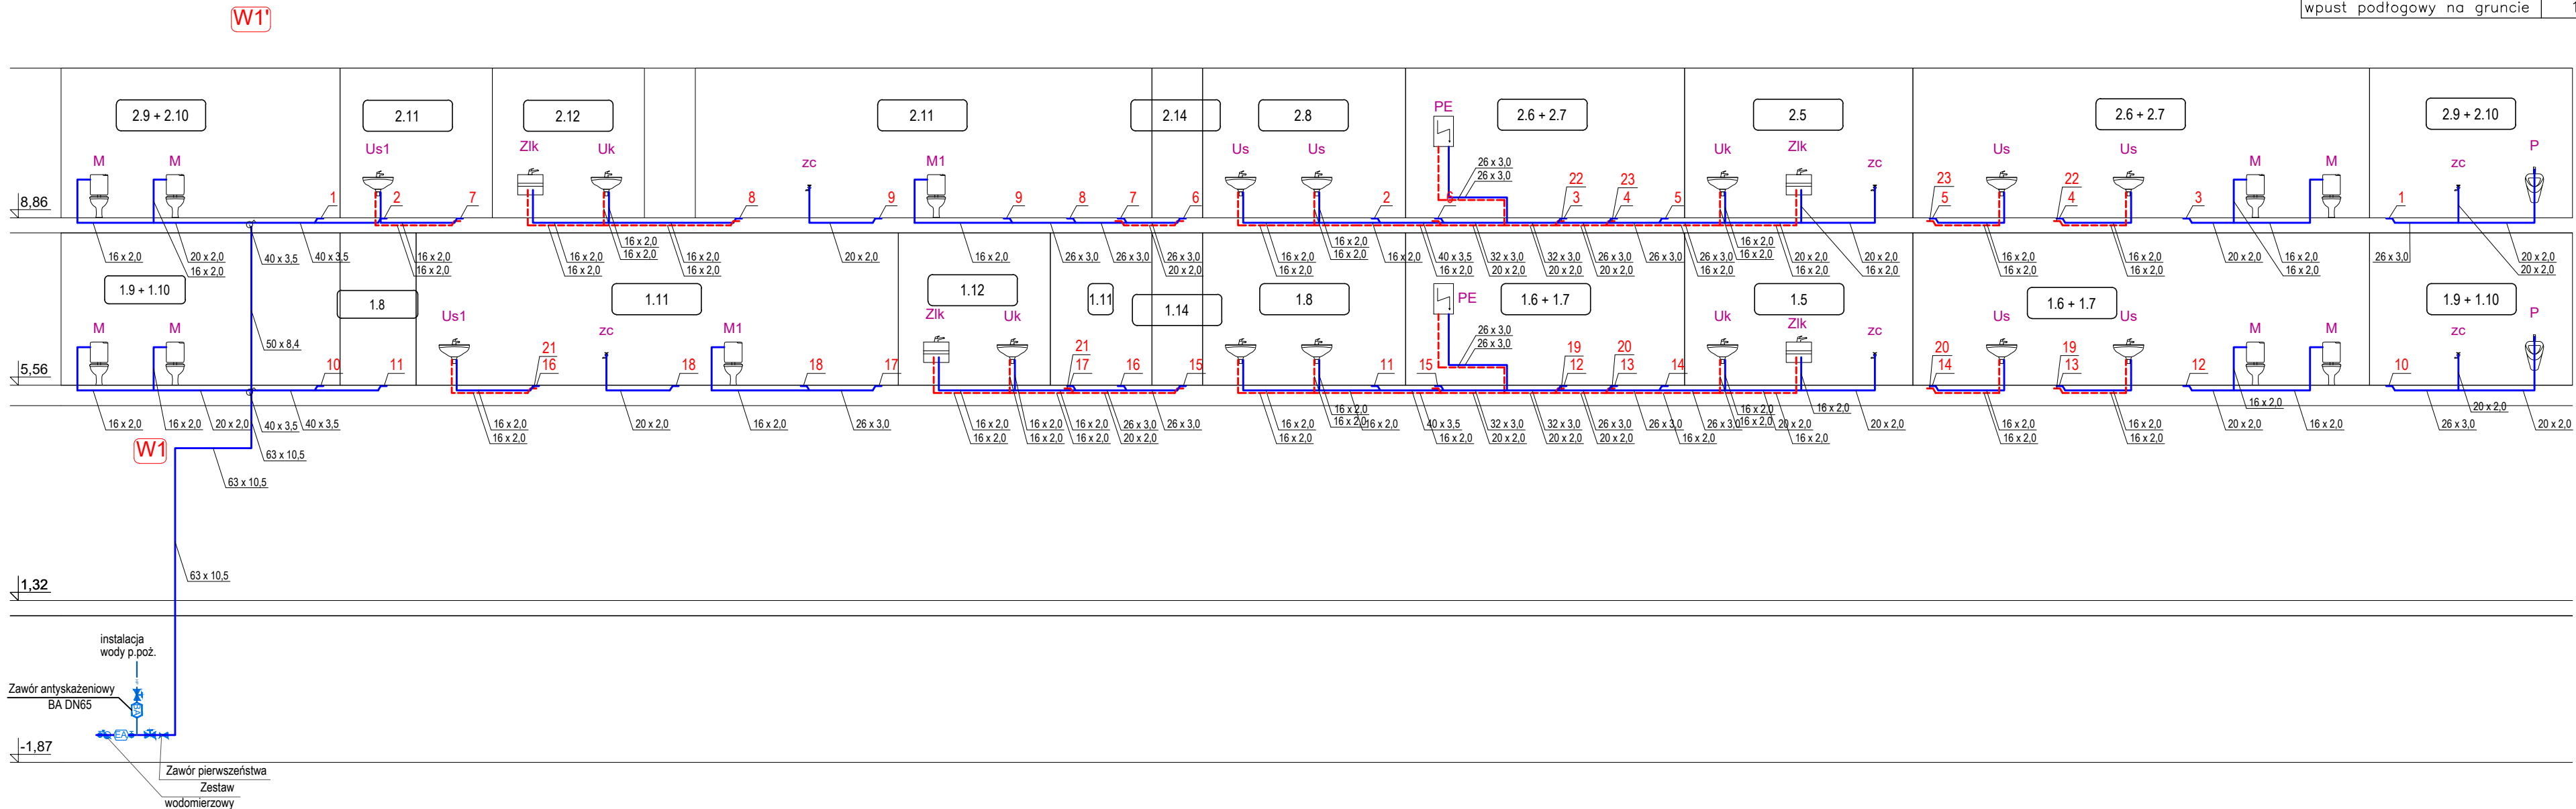

UWAGI

- WYSOKOŚCI PODEJŚĆ WODNYCH DO URZĄDZEŃ :
 - WANNY – 75 CM NAD POSADZKĄ
 - UMYWALKI – 60 CM NAD POSADZKĄ
 - ZLEWOZMYWAKI – 60 CM NAD POSADZKĄ
 - MISKI USTĘPOWE – 70 CM NAD POSADZKĄ
 - NATRYSKI – 120 CM NAD POSADZKĄ
- PRZEWODY PROWADZIĆ W BRUZZACH ŚCIENNYCH.
- WSZYSTKIE PRZEJŚCIA PRZEZ PRZEGRODY POŻAROWE PRZEWODÓW PALNYCH (ZW, CW, CWU) ZABEZPIECZYĆ UŻYWAJĄC OPASKI WRAZ Z WYPEŁNIENIEM PRZEBIOJA MASĄ LUB ZAPRAWĄ CEMENTOWĄ CAŁOŚĆ PRZEPUSTU O ODPORNOŚCI OGNIOWEJ EI120
- OPRÓCZ PRZEJŚĆ P-POŻ WSKAZANYCH NA RZUCIE ZABEZPIECZENIA WYMAGAJĄ WSZYSTKIE PRZEJŚCIA PRZEZ STROP REI120 NAD STREFĄ PM.

Średnice nieopisanych podejść kanalizacyjnych, wody zimnej i wody ciepłej do przyborów sanitarnych :

	kanalizacja	w.z. i c.w.u.
umywalka, bidet	50	2x16x2,0
zlew, zlewozmywak	50	2x16x2,0
wanna, natrysk	50	2x16x2,0
ustęp	110	16x2,0
pisuar	50	20x2,0
pralka	50	20x2,0
zawór czepalny	-	20x2,0
wpust podłogowy	50	-
wpust podłogowy na gruncie	110	-

OZNACZENIA

- W1 - numeracja pionów zimnej wody
- Hp1 - numeracja pionów p.poż.
- instalacja zimnej wody
- instalacja cwu
- instalacja hydrantowa
- 1.8 - oznaczenia pomieszczenia na rozwinieciu

Oznaczenia przyborów

- Us umywalka
- Uk umywalka w zabudowie meblowej
- U1 umywalka dla niepełnosprawnych
- M miska ustępowa
- M1 miska ustępowa dla niepełnosprawnych
- P pisuar
- zc zawór czepalny
- wp wpust podłogowy
- Zlk zlew jednokomorowy w zabudowie meblowej
- PE podgrzewacz elektryczny V = 100 dm3
- Hp hydranty p.poż.

BUDYNEK NOWY 0.0 = 213,40 m.n.p.m.

BUDYNEK ISTNIEJĄCY 0.0 = 214,50 m.n.p.m.

ART-FAKTORY Sp. z o.o. Sp. k.
39-200 Dębica, ul. Powstania Styczniowego 4
tel-fax +48 14 6813 565
REGON 691539933
NIP 872-20-81-549
KRS 0000803571



BUDOWA NOWEGO BUDYNKU USŁUGOWEGO ORAZ PRZEBUDOWA, ROZBUDOWA I CZĘŚCIOWA ZMIANA SPOSOBU UŻYTKOWANIA ISTNIEJĄCEGO BUDYNKU BIUROWO-USŁUGOWEGO NA BUDYNEK USŁUGOWY NA POTRZEBY KRAŚNICKIEJ AKADEMII ROZWOJU, WRAZ Z NIEZBEDNĄ INFRASTRUKTURĄ TECHNICZNĄ

Lokalizacja
23-200 Kraśnik, ul. Sikorskiego 22, dz. 100/26, 100/27, 100/28 obręb Północ
Inwestor
Miasto Kraśnik
Adres Inwestora
23-200 Kraśnik, ul. Lubelska 84,

Branża
INSTALACJE SANITARNE
PROJEKT TECHNICZNY/WYKONAWCZY

BUDYNEK ISTNIEJĄCY - ROZWINIĘCIE
INSTALACJI WODOCIĄGOWEJ

Gen. Projektant
mgr inż. arch. **Paweł Spędzia** Podpis
UAN-I-7342/424/94 ARCHITEKTONICZNE, BEZ OGR.

Projektował
mgr inż. **Wioletta Spędzia** Podpis
NBUA-7342/62/98 INSTALACJE SANITARNE, BEZ OGR.

Opracował Podpis

Sprawdził
inż. **Janusz Mitek** Podpis
VII/I/7342/118/93 INSTALACJE SANITARNE, BEZ OGR.

Data
Wrzesień 2025
Skala
PTW/IS/WK-9
Nr proj. 02/2025