



ROZWINIĘCIE INSTALACJI C.O. II PIĘTRA

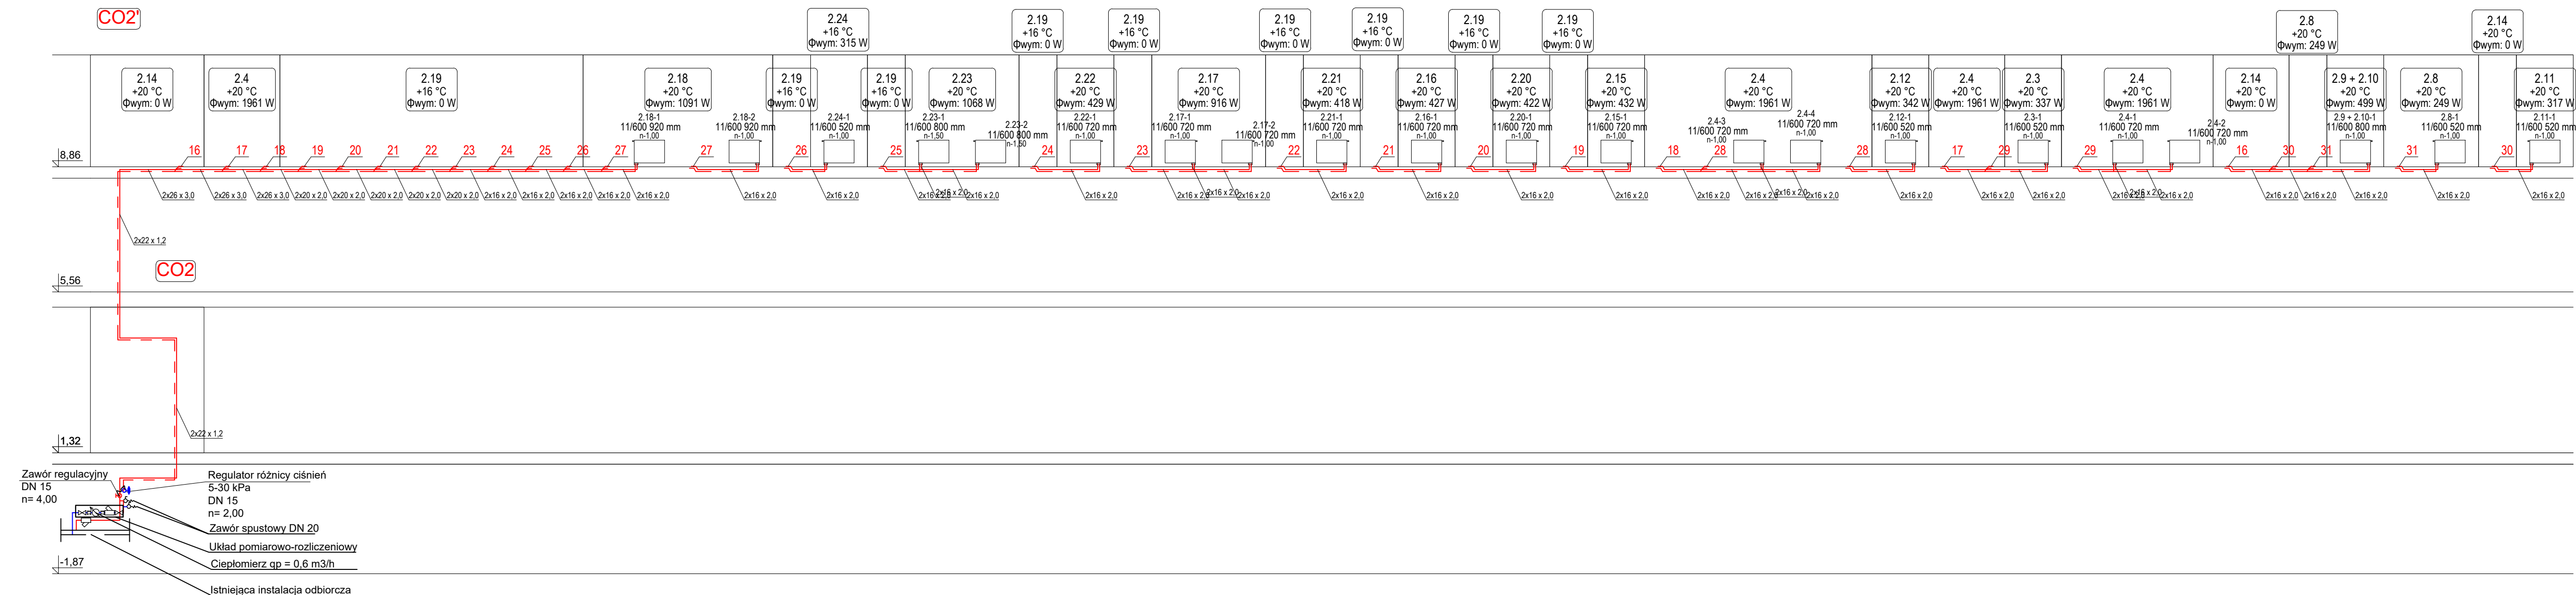

ROZWINIĘCIE INSTALACJI C.O. I PIĘTRA

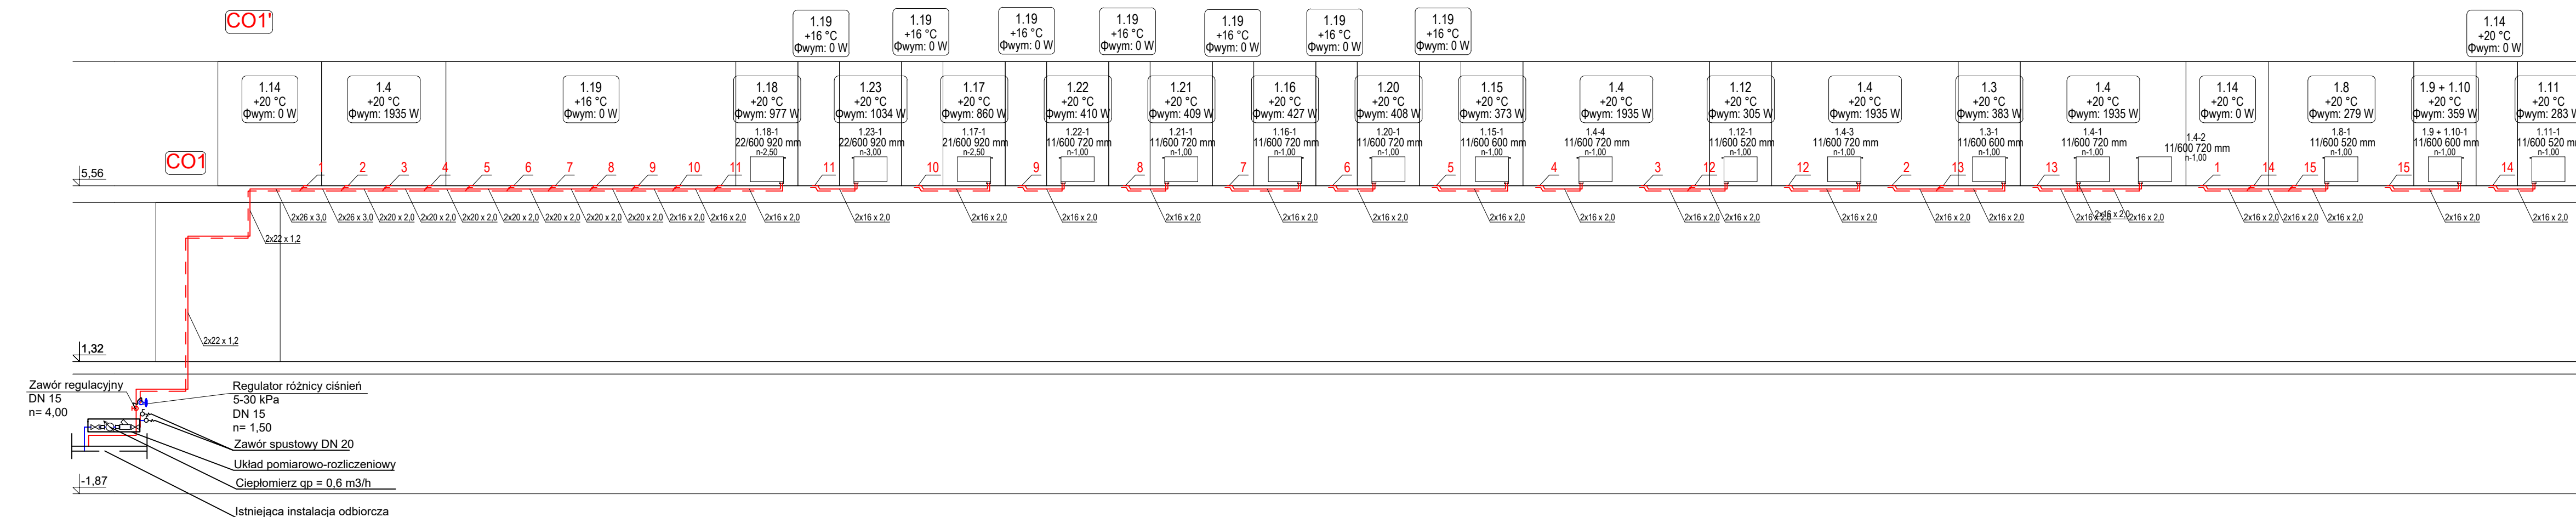

OZNACZENIA

- CO1 - numeracja pionów grzewczych
 --- - instalacja ogrzewania konwekcyjnego
 1.18-1
 22/600 920 mm - oznaczenie grzejników na rozwinięciu
 n-2.50

UWAGA

- Nieopisane podejścia do grzejników
 należy wykonać o średnicy 2x16mm
 Obciążenie cieplne podano w Watach
 W najwyższych punktach instalacji należy zamontować
 automatyczne odpowietrzniki z zaworami odcinającymi dn15
 Zawory spustowe wykonać 2xdn20

BUDYNEK NOWY 0.0 = 213,40 m.n.p.m.

BUDYNEK ISTNIEJĄCY 0.0 = 214,50 m.n.p.m.

ART-FAKTORY Sp. z o.o. Sp. k.
39-200 Dębica, ul. Powstania Styczniowego 4
tel-fax +48 14 6813 565
REGON 691539933
NIP 872-20-81-549
KRS 0000803571

BUDOWA NOWEGO BUDYNKU USŁUGOWEGO ORAZ PRZEBUDOWA,
ROZBUDOWA I CZĘŚCIOWA ZMIANA SPOSOBU UŻYTKOWANIA
ISTNIEJĄCEGO BUDYNKU BIUROWO-USŁUGOWEGO NA BUDYNEK
USŁUGOWY NA POTRZEBY KRAŚNICKIEJ AKADEMII ROZWOJU, WRAZ Z
NIEZBEDNĄ INFRASTRUKTURĄ TECHNICZNĄ

Lokalizacja
23-200 Kraśnik, ul. Sikorskiego 22 , dz. 100/26, 100/27, 100/28 obręb
Północ
Inwestor
Miasto Kraśnik
Adres inwestora
23-200 Kraśnik, ul. Lubelska 84,

Branża **INSTALACJE SANITARNE**
PROJEKT TECHNICZNY/WYKONAWCZY

**BUDYNEK ISTNIEJĄCY - ROZWINIĘCIE
INSTALACJI C.O.**

Gen. Projektant
mgr inż. arch. **Paweł Spędzia** Podpis

Projektował mgr inż.	Wioletta Spędzia	Podpis
NBUA-7342/62/98	INSTALACJE SANITARNE, BEZ OGR	
Opracował		Podpis

Sprawdził
inż. **Janusz Mitek** Podpis
VIII/7342/118/93 INSTALACJE SANITARNE, BEZ OGR

Data	Wrzesień 2025	PTW/IS/CO-
Skala		Nr proj. 02/2025

Prawa autorskie zastrzeżone, ART-FAKTORY*, Sp. z o.o. Sp