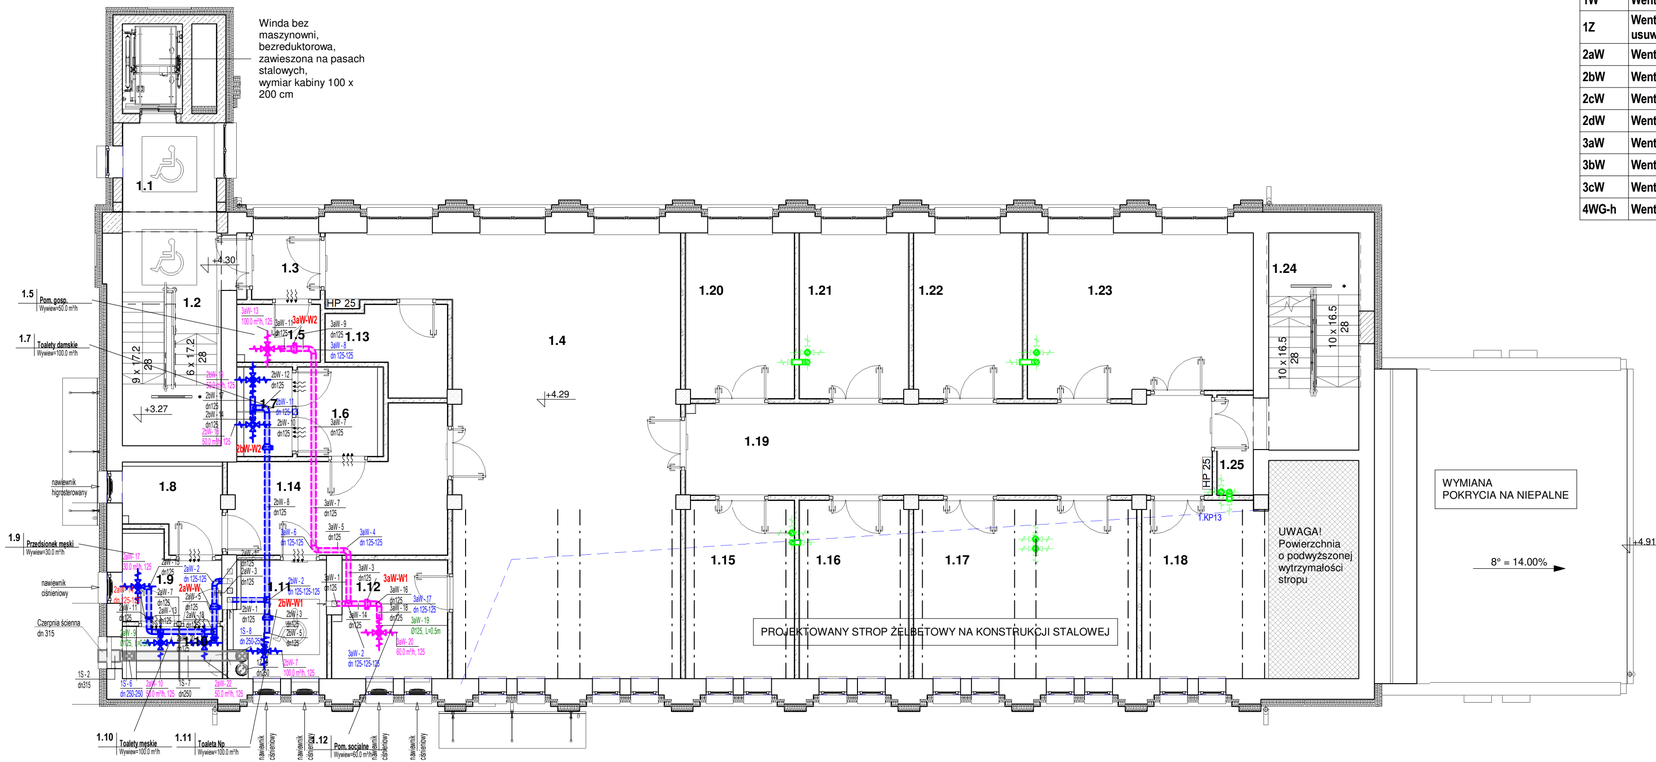

Zestawienie systemów kanałów			
Nazwa systemu	Przeznaczenie	Kanał kolor	Typ linii
1N	Wentylacja mech. w piwnicy-nawiew		ciągła
1S	Wentylacja mech. w piwnicy- pow. z czerpni		ciągła
1W	Wentylacja mech.w piwnicy-wywiew		przerywana
1Z	Wentylacja mech w piwnicy-pow. usuwane		przerywana
2aW	Wentylacja wywiewna toalet - I piętro		przerywana
2bW	Wentylacja wywiewna toalet - I piętro		przerywana
2cW	Wentylacja wywiewna toalet - II piętro		przerywana
2dW	Wentylacja wywiewna toalet - II piętro		przerywana
3aW	Wentylacja wywiewna toalet - I piętro		przerywana
3bW	Wentylacja wywiewna toalet - II piętro		przerywana
3cW	Wentylacja wywiewna toalet - II piętro		przerywana
4WG-h	Wentylacja grawitacyjna - hybrydowa		ciągła

UWAGI :

1. Elementy Projektu nie sprecyzowane w dokumentacji określają obowiązujące warunki techniczne wykonywania i odbioru robót budowlano montażowych (wg Ministerstwa Budownictwa i Techniki Budowlanej, normy Polskiego Komitetu Normalizacji (PKN), instrukcje, wytyczne, świadectwa, dopuszczenia, atesty Instytutu Techniki Budowlanej, instrukcje, warunki techniczne producentów i dostawców materiałów budowlanych i instalacyjnych, przepisy techniczne instytucji kontrolujących jakość materiałów i wykonywanych robót.
2. Wszystkie zastosowane materiały budowlane, instalacyjne i wykończeniowe powinny posiadać aprobaty i kryteria techniczne w zakresie dopuszczenia pod kątem zdrowotnym (Dz. U. Nr 10 poz. 48, z późn. zmianami Dz. U. Nr 8 poz. 71 z 2002r.)
3. Wszelkie zmiany w trakcie realizacji obiektu wymagają akceptacji projektanta. Realizacja niezgodna z projektem zwalnia projektanta z odpowiedzialności za projektowany i realizowany obiekt i przenosi tą odpowiedzialność na Wykonawcę
4. Wszystkie zmiany, które Wykonawca zdecyduje się wprowadzić należy przedstawić wcześniej do akceptacji nadzorowi autorskiemu i inwestorskiemu.
5. Wszystkie wbudowane i zastosowane w obiekcie materiały muszą posiadać odpowiednie atesty, dopuszczenia, aprobaty techniczne, a wykonawca robót musi dać gwarancje ich odbioru przez właściwe urzędy oraz dopuszczenie obiektu do użytkowania.
6. Wykonawca jak i wszyscy podwykonawcy powinni sprawdzić, czy nie występują kolizje w usytuowaniu przewodów i urządzeń instalacyjnych, wszystkie widoczne i ukryte elementy powinny być określone i zaaprobowane przez Inwestora przed montażem.
7. Centrale wentylacyjne wyposażone w automatykę zasilająco - sterowniczą wraz z okablowaniem do urządzeń peryferyjnych oraz układem do sterowania nagrzewnicą, automatykę dostarcza dostawca centrali.
8. Montaż centrali, automatyki i falowników ma być zatwierdzony przez dostawcę centrali.
9. W przypadku montażu klap p.poż przed przegrodą budowlaną należy odcinki od klapy do przegrody obudować zgodnie z jej wymaganiami p.poż.
10. Kształtki wielkogabarytowe należy montować w trakcie wznoszenia budynku, podczas robót budowlanych.
11. Otworowanie znajduje się w branży architektura
12. Niniejsze opracowanie jest elementem projektu wielobranżowego. Wykonawca przed przystąpieniem do prac budowlanych zobowiązany jest do zapoznania się z pozostałymi projektami branżowymi

Szczegółowa specyfikacja kanałów i kształtek wg części opisowej projektu.

LEGENDA

- zawory nawiewne / wywiewne
- W-4Wc — Wentylator kanałowy wywiewny
- Kp-1 — Klapa p.poż
- T1 — Tłumik
- Centrala went. nawiewna - podwieszana

LEGENDA OZNACZEŃ (ETYKIETY)

- kanały
- złączki kanałów
- terminale i akcesoria went.
- przewody elastyczne

p.p.p. (0.0)=214,50 m.n.p.m.

ART-FAKTORY Sp. z o.o. Sp. k.
39-200 Dębica, ul. Powstania Styczniowego 4
tel-fax +48 14 6813 565
REGON 691539933
NIP 872-20-81-549
KRS 0000803571

Budowa nowego budynku usługowego oraz przebudowa, rozbudowa i częściowa zmiana sposobu użytkowania istniejącego budynku biurowo-usługowego na budynek usługowy na potrzeby Kraśnickiej Akademii Rozwoju, wraz z niezbędną infrastruktura techniczną

Lokalizacja
23-200 Kraśnik,ul. Sikorskiego 22 , dz. 100/26, 100/27, 100/28 obręb Północ

Inwestor
Miasto Kraśnik
Adres Inwestora
23-200 Kraśnik, ul. Lubelska 84,

Branża INSTALACJE SANITARNE

PROJEKT TECHNICZNY / WYKONAWCZY

Budynek istniejący
Rzut I piętra - went. mechaniczna

Gen. Projektant Podpis
mgr inż. arch. Paweł Spędzia
UAN-I-7342/424/94 ARCHITEKTONICZNE, BEZ OGR.

Projektował Podpis
mgr inż. arch. Wioletta Spędzia
NBUA-7342/62/98 INSTALACJE SANITARNE, BEZ OGR.

Opracował Podpis

Sprawdził Podpis
inż. Janusz Mitek
VII/I7342/118/93 INSTALACJE SANITARNE, BEZ OGR.

Data Wrzesień 2025
Skala
PTW/IS/WM-2
Nr proj. 02/2025

Prawa autorskie zastrzeżone, ART-FAKTORY", Sp. z o.o. Sp. k.