



Studzienka z zaworami

skala 1:20

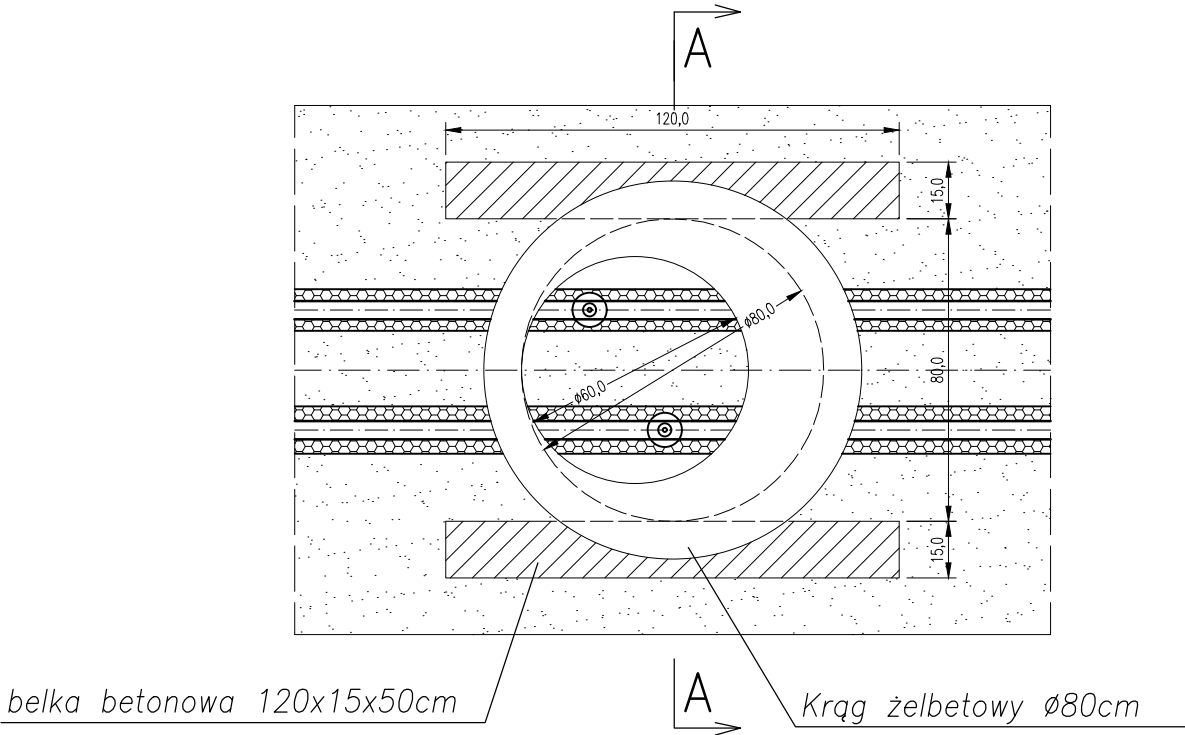

PRZEKRÓJ A-A

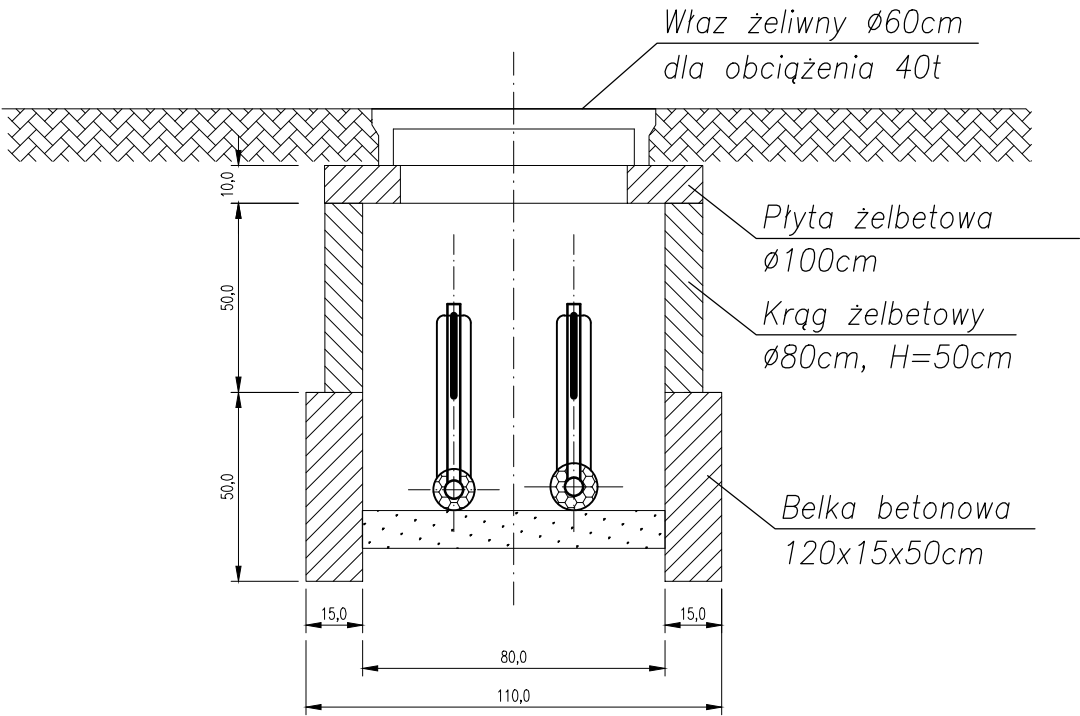

BUDYNEK NOWY	0.0 =	213,40 m.n.p.m.
BUDYNEK ISTNIEJĄCY	0.0	214,50 m.n.p.m.

ART-FAKTORY Sp. z o.o. Sp. k.  
39-200 Dębica, ul. Powstania Styczniowego 4  
tel-fax +48 14 6813 565  
REGON 691539933  
NIP 872-20-81-549  
KRS 0000803571



BUDOWA NOWEGO BUDYNKU USŁUGOWEGO ORAZ PRZEBUDOWA, ROZBUDOWA I CZĘŚCIOWA ZMIANA SPOSOBU UŻYTKOWANIA ISTNIEJĄCEGO BUDYNKU BIUROWO-USŁUGOWEGO NA BUDYNEK USŁUGOWY NA POTRZEBY KRAŚNICKIEJ AKADEMII ROZWOJU, WRAZ Z NIEZBĘDNĄ INFRASTRUKTURĄ TECHNICZNĄ  
Lokalizacja  
23-200 Kraśnik, ul. Sikorskiego 22, dz. 100/26, 100/27, 100/28 obręb Północ  
Inwestor  
Miasto Kraśnik  
Adres Inwestora  
23-200 Kraśnik, ul. Lubelska 84,

Branża	SANITARNA
PROJEKT TECHNICZNO-WYKONAWCZY	

STUDZIENKA Z ZAWORAMI

Gen. Projektant mgr inż. arch.	Paweł Spędzia	Podpis
UAN-I-7342/424/94	ARCHITEKTONICZNE, BEZ OGR.	

Projektował mgr inż.	Wioletta Spędzia	Podpis
NBUA-7342/62/98	INSTALACJE SANITARNE, BEZ OGR.	

Opracował	Podpis
-----------	--------

Sprawdził inż.	Janusz Mitek	Podpis
VIII/I/7342/118/93	INSTALACJE SANITARNE, BEZ OGR.	

Data	Wrzesień 2025	PTW/IS/PZIC-4
Skala	Nr proj.	03/2025