Samoczynne wyłączenie zasilania TT

Samoczynne wyłączenie zasilania TN dla obwodów ppoż.

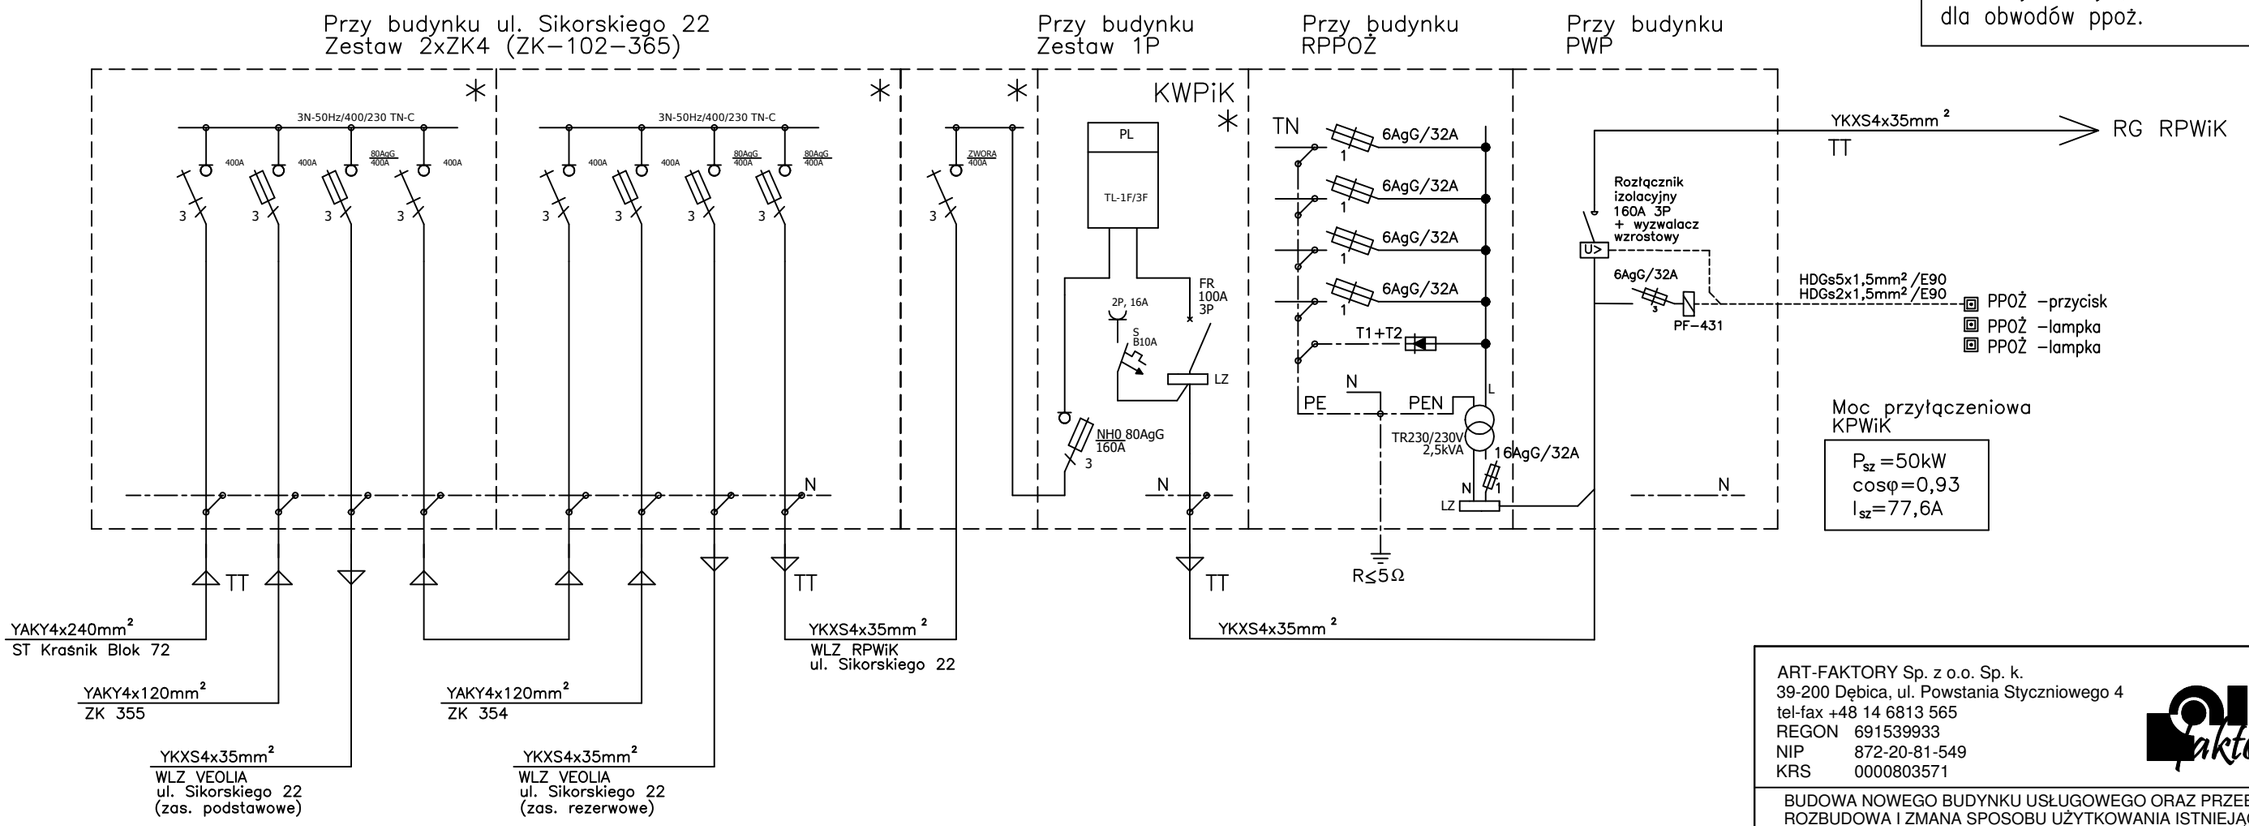

Moc przyłączeniowa KPWiK

P_{sz} =50kW
cosφ=0,93
I_{sz}=77,6A

UWAGA
–Podejście do zestawu złączowo–pomiarowego należy wykonać z odpowiednim zapasem kabla w postaci pętli ułożonej w ziemi.
– Kable zakańczane za pomocą końcówki kablowej nie stosować zacisków typu V–klemy.

Lt – długość trasy kablowej
Lk – długość kabla

* – przystosować do plombowania

Wprowadzono uwagi PGE Dystrybucja S.A z dnia 3.12.2025r
(w zakresie układu pomiarowego KPWiK):

– w przedziale pomiarowo licznikowym przegotować miejsce do zainstalowania urządzeń transmisji danych, wyposażyć w szynę TH–35 o wymiarach nie mniejszych niż:
szerokość: 160mm, wysokość: 200mm,
– zaprojektować gniazdo serwisowe z zabezpieczeniem,
– dolną częśćzłacza zasypać piaskiem a 15cm przed poziomem gruntu uzupełnić keramzytem.

Stosować standardy i wytyczne PGE Dystrybucja S.A.
w zakresie złączy kablowych i układów pomiarowych.
inwestycja podlego odbiorowi przez służby OSD.

ART-FAKTORY Sp. z o.o. Sp. k.
39-200 Dębica, ul. Powstania Styczniowego 4
tel-fax +48 14 6813 565
REGON 691539933
NIP 872-20-81-549
KRS 0000803571

BUDOWA NOWEGO BUDYNKU USŁUGOWEGO ORAZ PRZEBUDOWA, ROZBUDOWA I ZMANA SPOSOBU UŻYTKOWANIA ISTNIEJĄCEGO BUDYNKU NA BUDYNEK USŁUGOWY, WRAZ Z NIEZBĘDNĄ INFRASTRUKTURĄ TECHNICZNĄ NA POTRZEBY KRAŚNICKIEJ AKADEMII ROZWOJU
Lokalizacja
23-200 Kraśnik,ul. Sikorskiego 22 , dz. 100/26, 100/27, 100/28 obręb Północ
Inwestor
Miasto Kraśnik
Adres Inwestora
23-200 Kraśnik, ul. Lubelska 84,

Branża ELEKTRYCZNA

PROJEKT TECHNICZNY / WYKONAWCZY

Schemat przebudowy zasilania – (część PGE zasilanie KPWiK)

Gen. Projektant mgr inż. arch. Paweł Spędzia — Podpis
UAN-I-7342/424/94 — ARCHITEKTONICZNE, BEZ OGR.

Projektował mgr inż. Artur Gawełczyk — Podpis
MAP/0039/PWOE/11 — INSTALACYJNE, BEZ OGR.

Opracował — Podpis

Sprawdził inż. Tomasz Więcek — Podpis
MAP/0177/PWOE/07 — INSTALACYJNE, BEZ OGR.

Data Listopad 2025 — PTW/E-2
Skala — Nr proj. 02/2025

Prawa autorskie zastrzeżone, ART-FAKTORY", Sp. z o.o. Sp. k.