LEGENDA:

Kabel F/UTP 4x2x23AWG kat.6 450MHz, LSOH B2ca

Gniazdo 2xRJ45 kat. 6 ekranowane

AP - WiFi — Access point WiFi 6, PoE 802.3af

Gniazda logiczne:

1. Adapter 22.5x45 bez przesłony szt. 140
3. Przyłącze kablowe 360st. do modułów keyston szt. 140
4. Multifunkcyjny moduł keystone RJ45 beznarzędziowy STP kat.6 z osłoną przeciwkurzową szt. 140
5. Patch-cord S/FTP kat.6 LSOH 26AWG 2.0m z klipsem identyfikacyjnym szt. 140
6. Puszka podtynkowa do montażu adaptera szt. 140

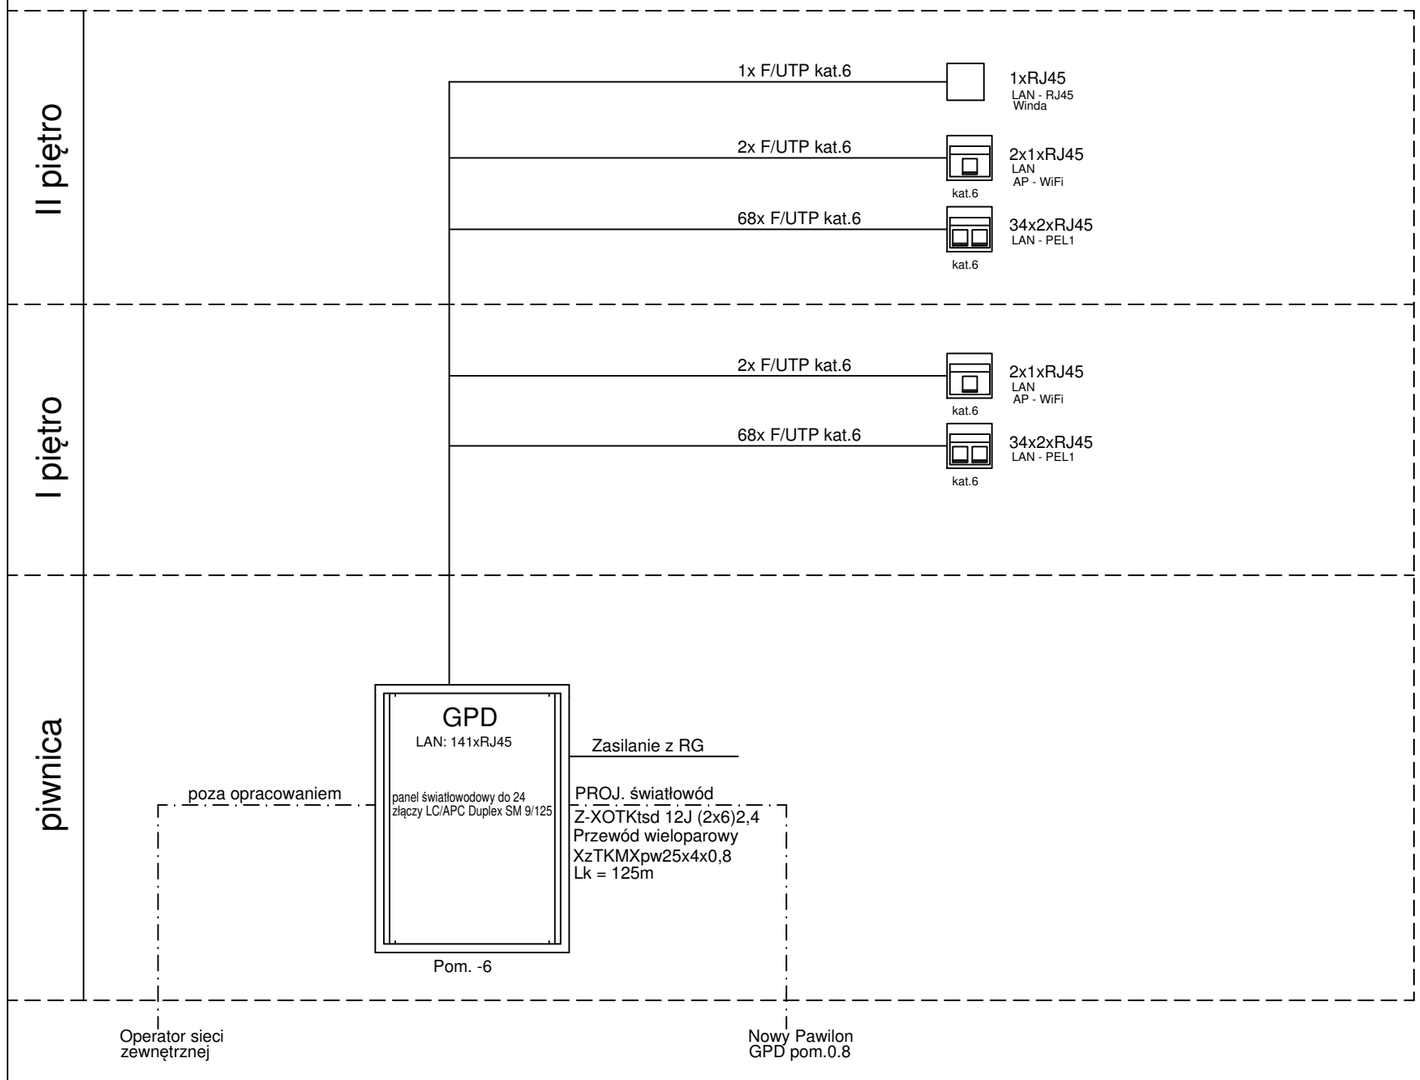

Przewody dla instalacji teletechnicznych w klasie reakcji na ogień B2ca–s1b, d1, a1
Poza korytami przewody układać w rurkach bezhalogenowych

ART-FAKTORY Sp. z o.o. Sp. k.
39-200 Dębica, ul. Powstania Styczniowego 4
tel-fax +48 14 6813 565
REGON 691539933
NIP 872-20-81-549
KRS 0000803571

BUDOWA NOWEGO BUDYNKU USŁUGOWEGO ORAZ PRZEBUDOWA, ROZBUDOWA I ZMANA SPOSOBU UŻYTKOWANIA ISTNIEJĄCEGO BUDYNKU NA BUDYNEK USŁUGOWY, WRAZ Z NIEZBĘDNĄ INFRASTRUKTURĄ TECHNICZNĄ NA POTRZEBY KRAŚNICKIEJ AKADEMII ROZWOJU
Lokalizacja
23-200 Kraśnik,ul. Sikorskiego 22 , dz. 100/26, 100/27, 100/28 obręb Północ
Inwestor
Miasto Kraśnik
Adres Inwestora
23-200 Kraśnik, ul. Lubelska 84,

Branża ELEKTRYCZNA

PROJEKT TECHNICZNY / WYKONAWCZY

Schemat instalacji okablowania strukturalnego LAN – KPWiK

Gen. Projektant mgr inż. arch. Paweł Spędzia — Podpis
UAN-I-7342/424/94 — ARCHITEKTONICZNE, BEZ OGR.

Projektował mgr inż. Artur Gawełczyk — Podpis
MAP/0039/PWOE/11 — INSTALACYJNE, BEZ OGR.

Opracował — Podpis

Sprawdził inż. Tomasz Więcek — Podpis
MAP/0177/PWOE/07 — INSTALACYJNE, BEZ OGR.

Data Listopad 2025 — PTW/E-16.1
Skala — Nr proj. 02/2025

Prawa autorskie zastrzeżone, ART-FAKTORY", Sp. z o.o. Sp. k.