

FIRMA USŁUGOWO-HANDLOWA
 URSZULA SADOWSKA
 23-250 URZĘDÓW
 BĘCZYN 13
 NIP: 715-111-47-45 R: 432714943

Tel: 501-509-332

Email: geosadowski@op.pl

MAPA DO CELÓW PROJEKTOWYCH

SKALA 1:500

Obręb ewid. Nr 0001 Północ
 Jednostka ewid. 060701_1 Kraśnik_Miasto
 Powiat 0607 kraśnicki
 Województwo 06 lubelskie

Dotyczy działki 100/26, 100/27, 100/28

ID: 6640.1019.2025

Niniejszą mapę wykonano na podstawie zaktualizowanej w obszarze objętym zamówieniem mapy numerycznej w skali 1:500

Wszystkie trwałe obiekty budowlane podlegają wytyczeniu i geodezyjnej inwentaryzacji przez jednostkę wykonawstwa geodezyjnego.

Nie wyklucza się istnienia innych niewykazanych na mapie urządzeń podziemnych, których nie zgłoszono do inwentaryzacji lub dla których brak jest informacji branżowych.

Niniejsza mapa została wykonana bez ustalenia obciążeń dotyczących służebności gruntowych.


Sekcja mapy 7.145.31.06.4.3

Układ współrzędnych 2000/7

Poziom odniesienia PL-EVRF2007-NH

Mapa aktualna na dzień 27.06.2025 r.

Wykonał: inż. LESZEK SADOWSKI
 geodeta upr. 17668
 geodeta upr. Leszek Sadowski
 nr upr. 17668 zakres 1, 2
 23-250 URZĘDÓW, BĘCZYN 13
 tel. 501 509 332

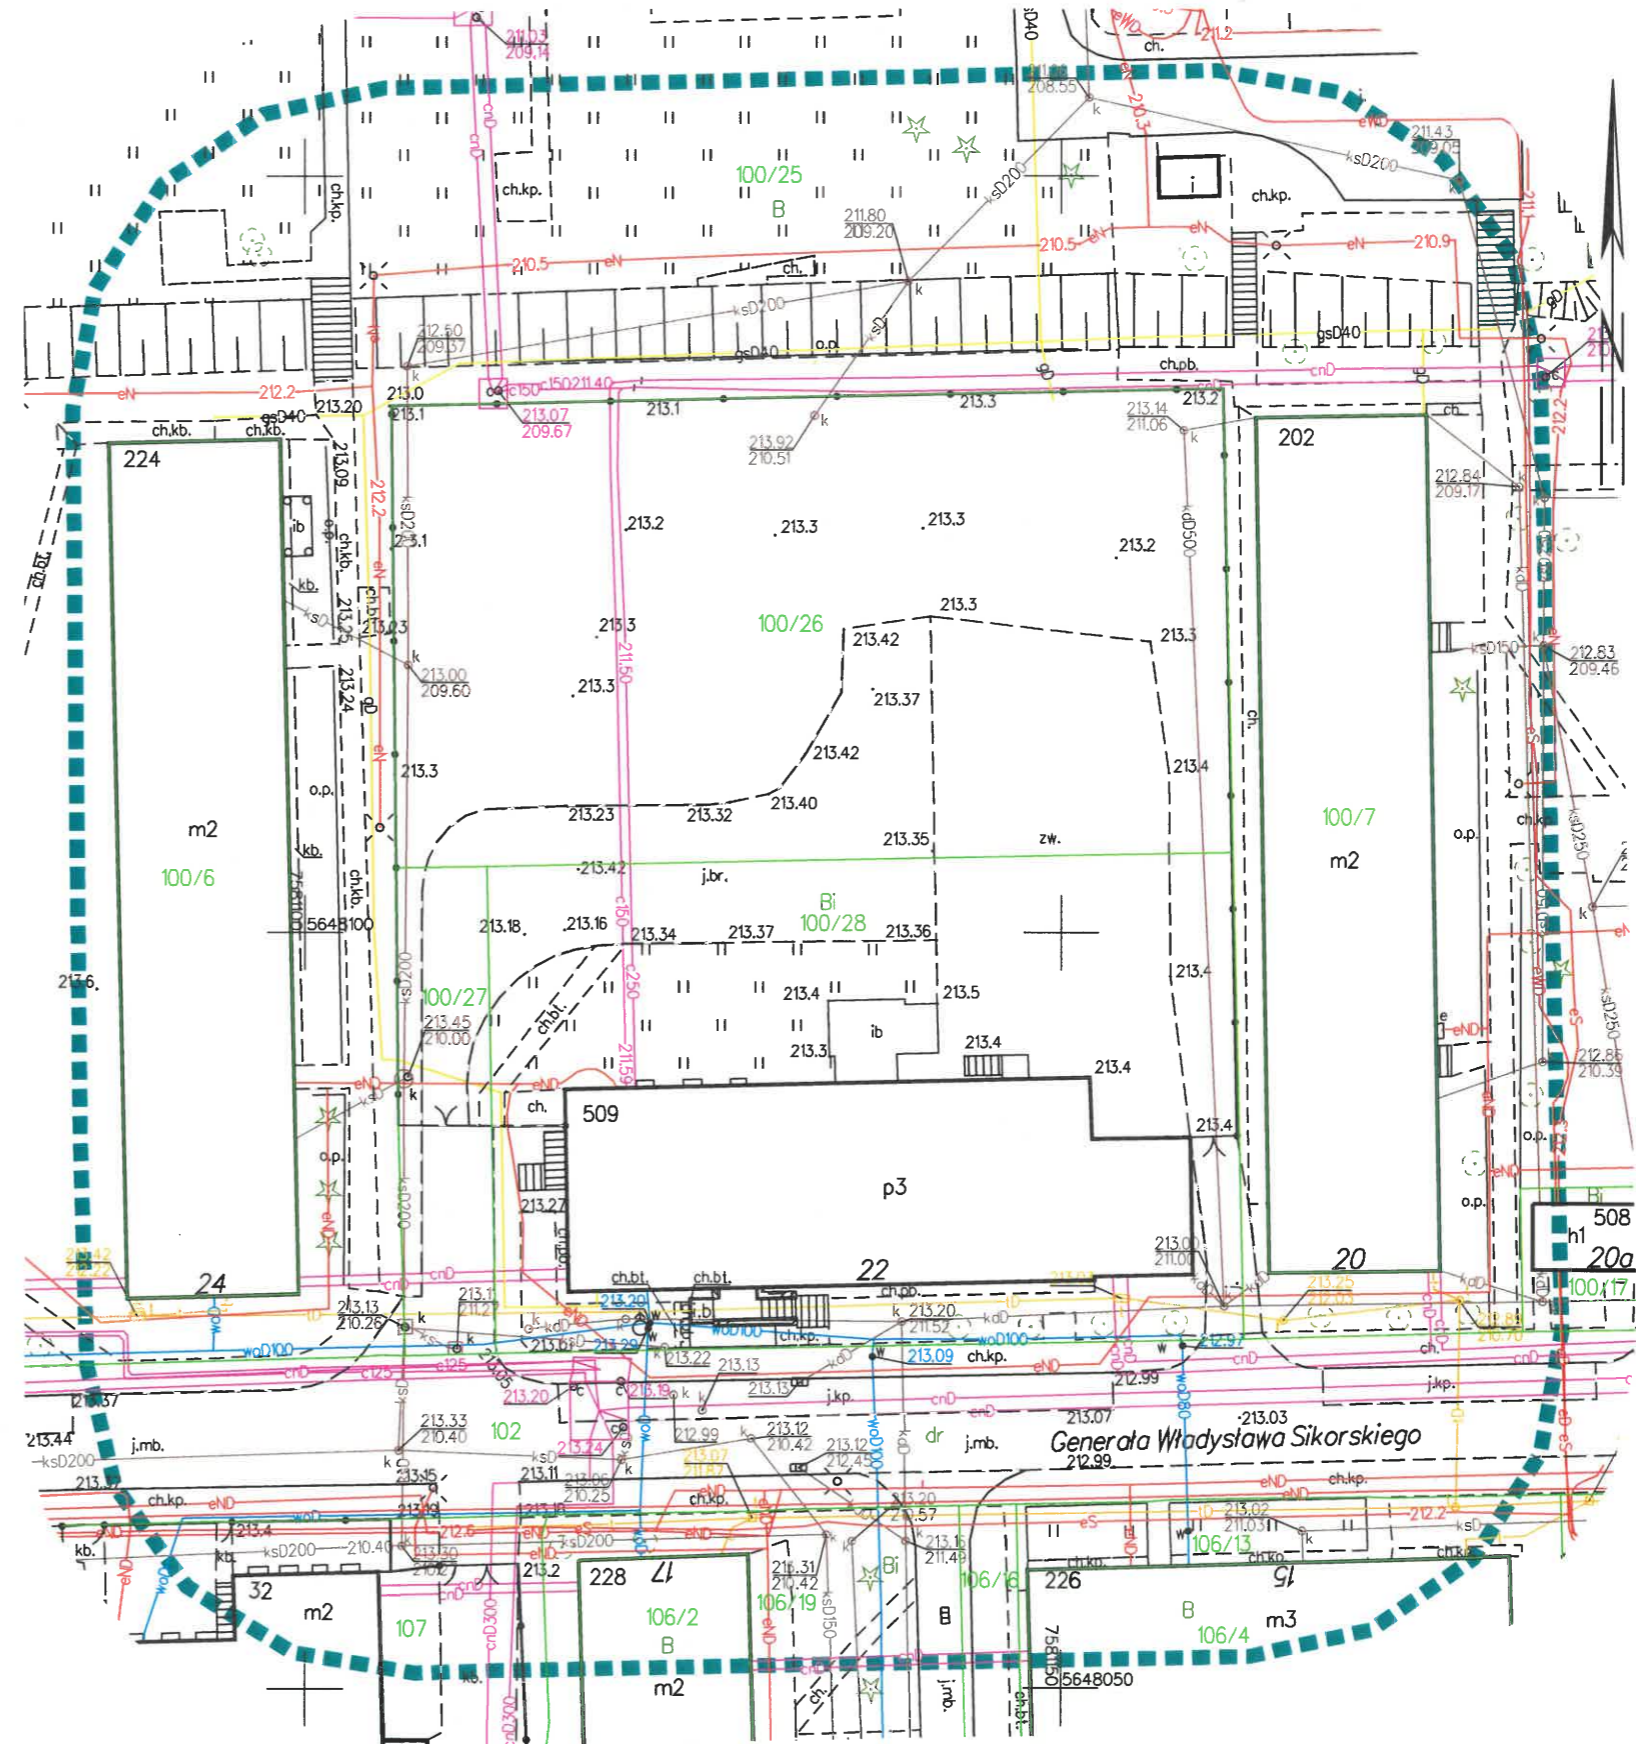

Oświadczam, że niniejszy dokument został opracowany w wyniku prac geodezyjnych i kartograficznych, których rezultaty zawiera operat techniczny pozytywnie zweryfikowany. Jednocześnie informuję, że jestem świadomy odpowiedzialności karnej za złożenie fałszywego oświadczenia.

Identyfikator zgłoszenia prac geodezyjnych	6640.1019.2025
Organ służby geodezyjnej, który otrzymał zgłoszenie	Starosta Kraśnicki
Wykonawca prac geodezyjnych	FIRMA USŁUGOWO-HANDLOWA Urszula Sadowska Bęczyn 13, 23-250 Urzędów R: 432714943, NIP: 715-111-47-45
Nr oraz data sporządzenia dokumentu zawierającego wynik pozytywnej weryfikacji	Protokół Weryfikacji 6640.1019.2025_24127 z dnia 04.07.2025 r.
Imię i nazwisko oraz nr uprawnień zawodowych kierownika prac	Leszek Sadowski, nr uprawnień 17668 <i>Leszek Sadowski</i>