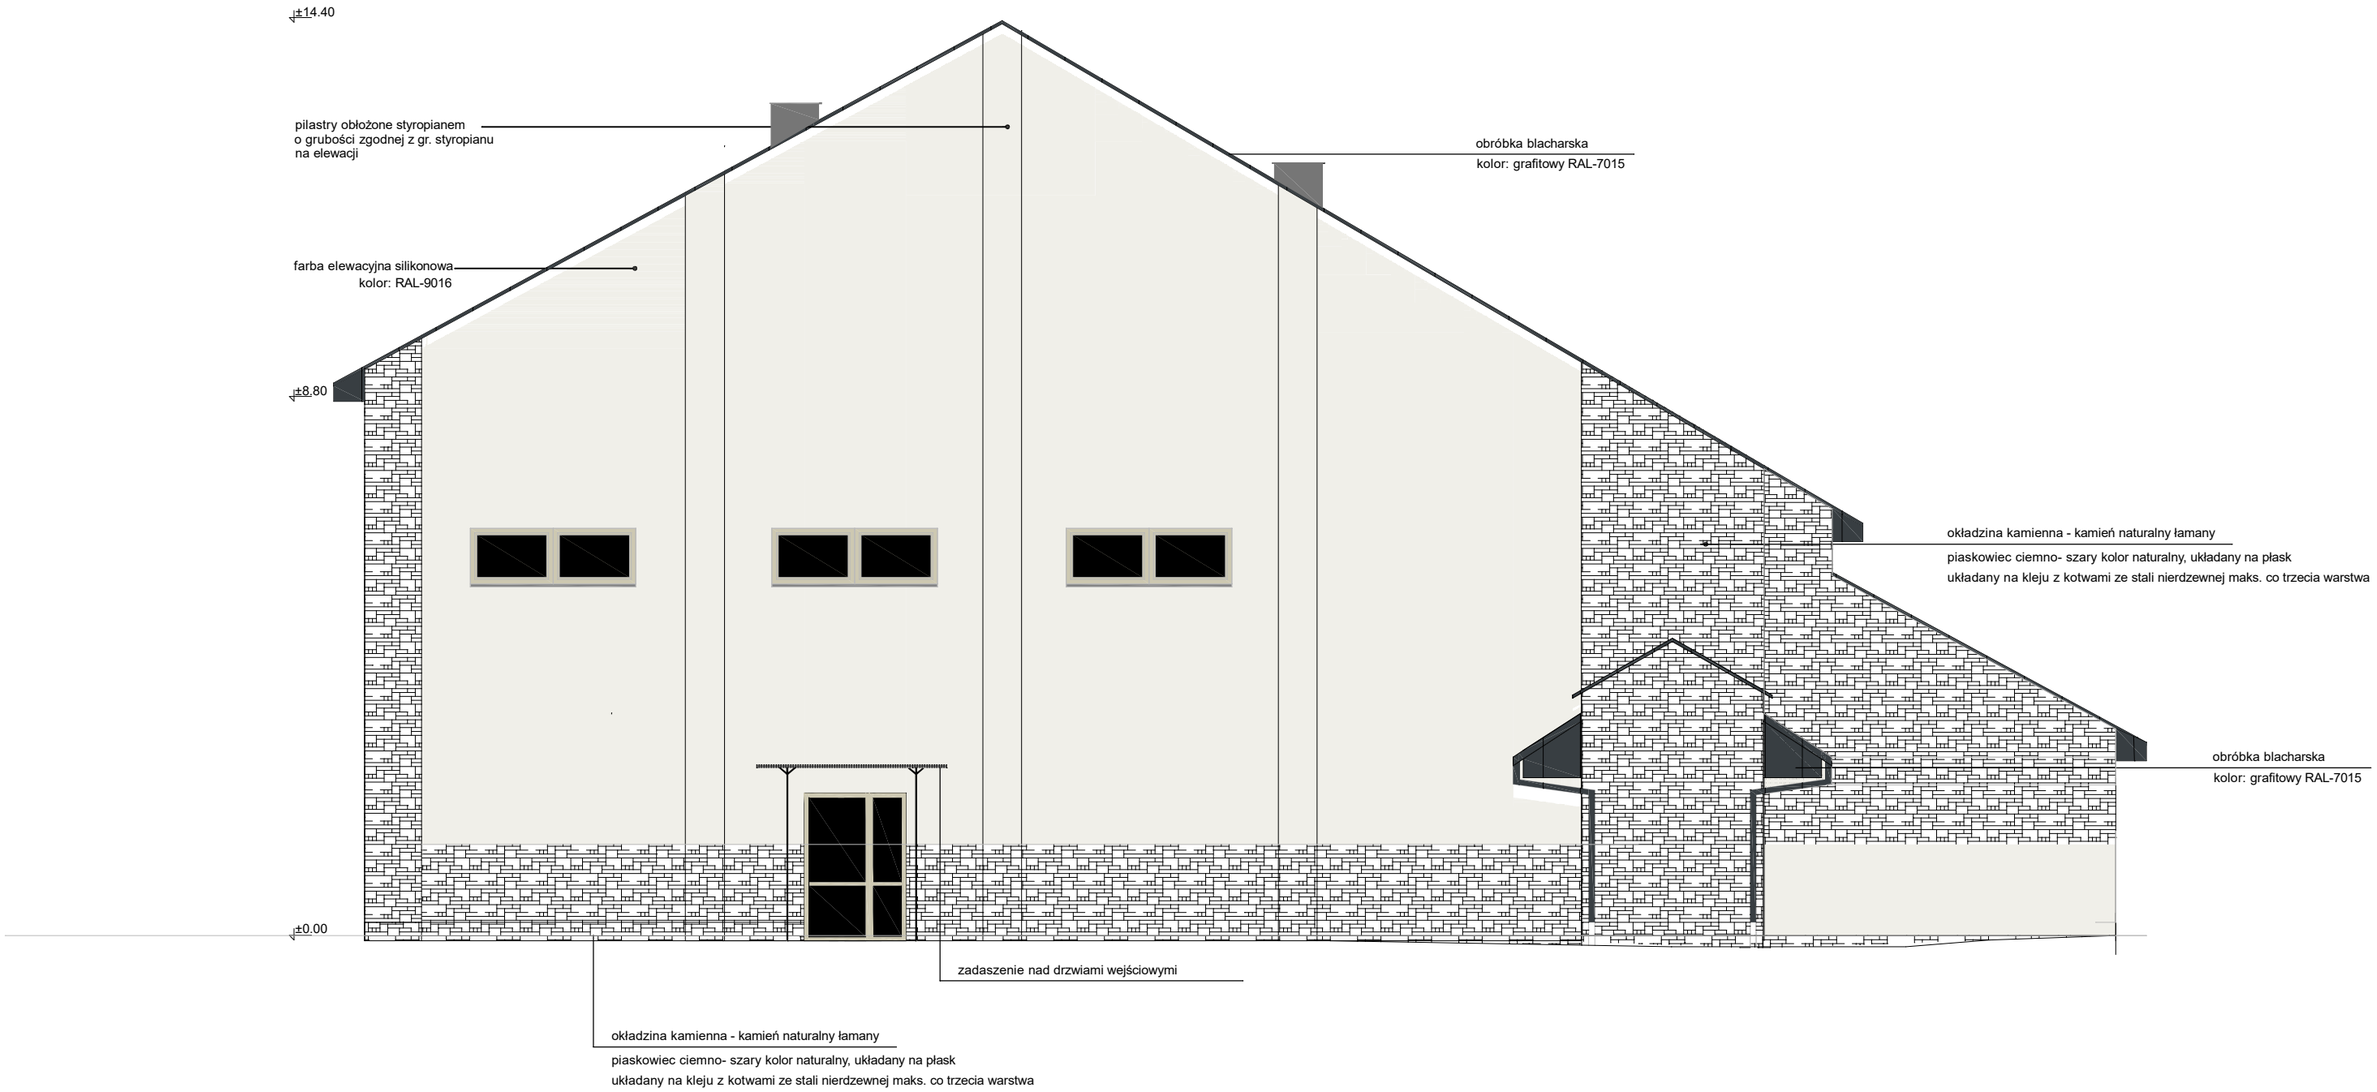

NAZWA RYSUNKU

ELEWACJA POŁUDNIOWO-ZACHODNIA

SKALA

1:100

NUMER RYSUNKU

A.02